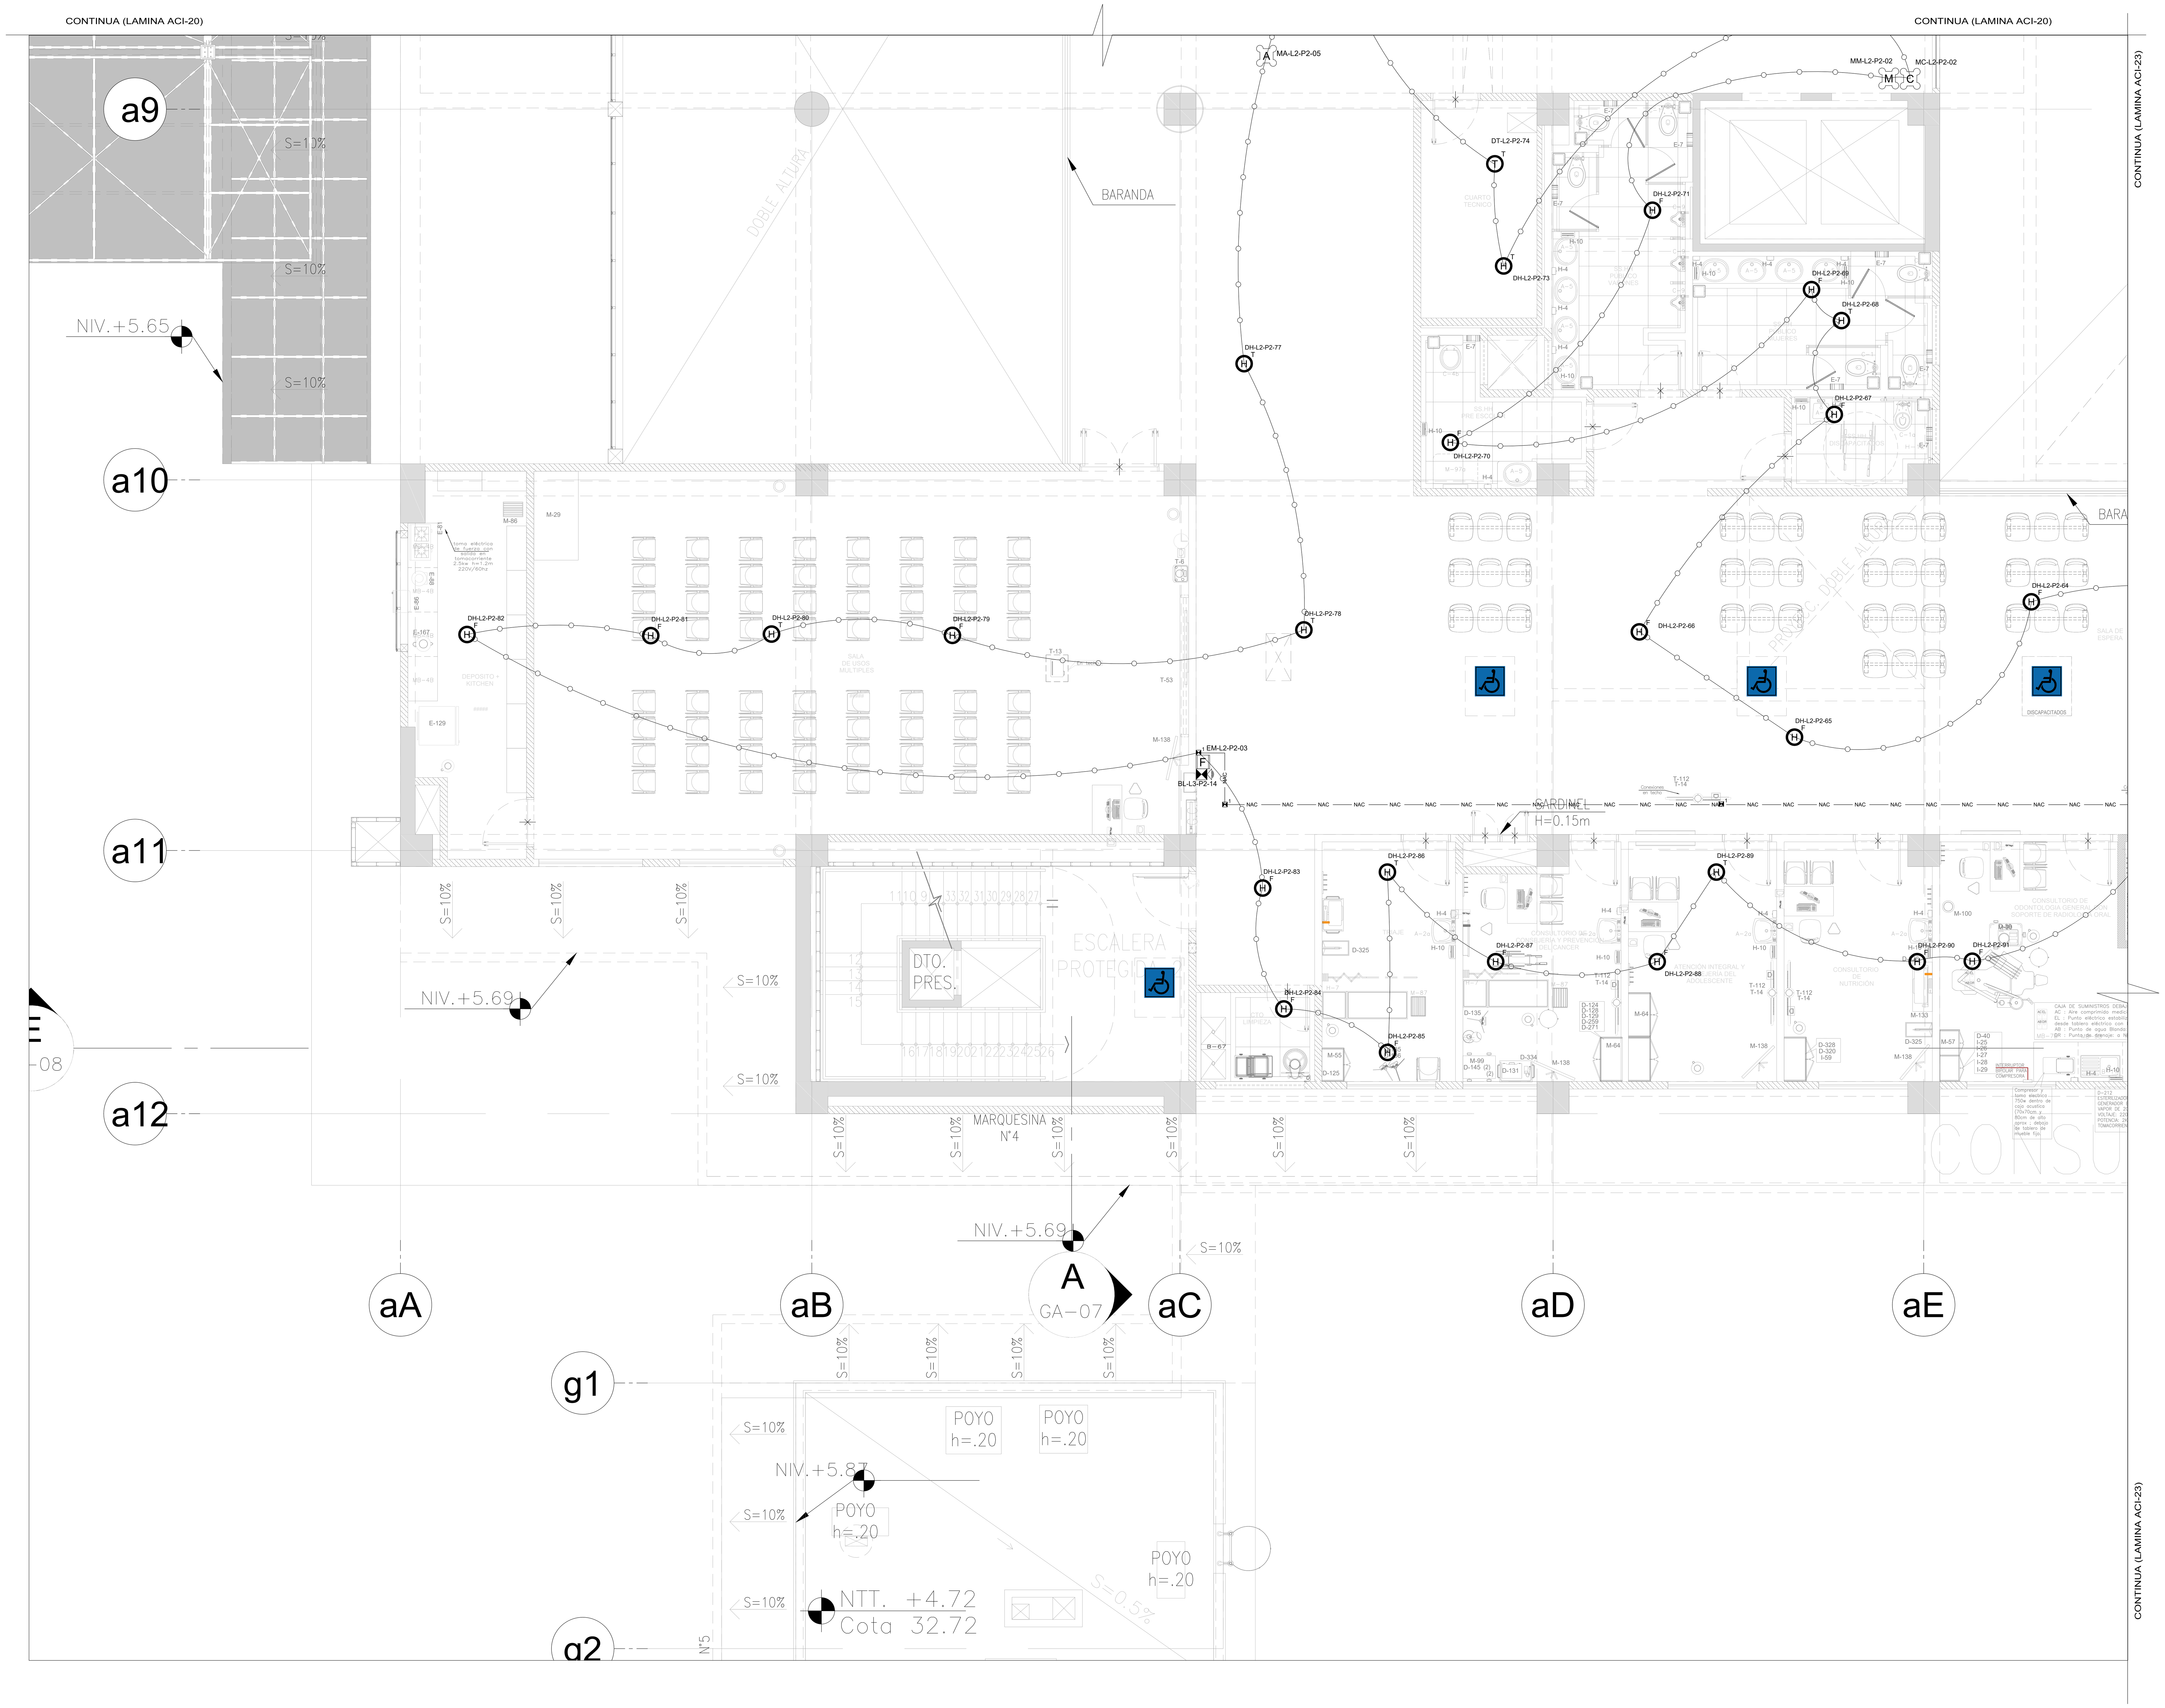

ALARMA CONTRAINCENDIOS

SIMBOLO	DESCRIPCION	ALTURA AL EJE (m)
FACP	CENTRAL ACI	1,40
FACP-S	PANEL SECUNDARIO ACI	1,40
H (F)	SALIDA Y DETECTOR DE HUMO FOTOELECTRICO	EN FCR
H (T)	SALIDA Y DETECTOR DE HUMO FOTOELECTRICO	TECHO
T (F)	SALIDA Y DETECTOR DE TEMPERATURA	EN FCR
T (T)	SALIDA Y DETECTOR DE TEMPERATURA	TECHO
F	ESTACION MANUAL SIMPLE ACCION, INTERIORES	1,20
	PARLANTE CON LUZ ESTROBOSCOPICA	1,40
B	SALIDA PARA TELEFONO DE BOMBEROS EN TECHO, PARED Y/O PISO	1.40
SA	SALIDA PARA SENSOR DE ANIEGO EN PARED	NPT
M	MODULO DE MONITOREO EN TECHO	TECHO
C	MODULO DE CONTROL EN TECHO	TECHO
A	MODULO AISLADOR DE FALLAS EN TECHO	TECHO
	ROCIADORES	2.20
PCE	PANEL DE CONTROL DE EXTINCION	1.40
	BOTELLAS DE AGENTE LIMPIO	EN PISO
	TUBERIA CONDUIT Ø19mm ADOSADA A TECHO, PARA CABLE FPL 2x18.	EN TECHO
NAC	TUBERIA CONDUIT Ø19mm ADOSADA A TECHO, PARA CABLE FPL 2x16.	EN TECHO
TB	TUBERIA CONDUIT Ø19mm ADOSADA A TECHO	EN TECHO

DUCTERIA Y CANALIZACION

SIMBOLOGIA	DESCRIPCION
	BUZON DE COMUNICACIONES CON TAPA DE FIERRO 1000x1000x1200mm (ANCHO x LARGO x PROFUNDIDAD) – CAMARA TIPO 1.
	GABINETE DE SERVIDORES TIPO PISO 19" 45RU 800x1200x2190mm (ANCHO x PROFUNDIDAD x ALTURA)
	GABINETE DE COMUNICACIONES TIPO PISO 19" 42RU 800x1200x2000mm (ANCHO x PROFUNDIDAD x ALTURA)
	GABINETE DE COMUNICACIONES TIPO PARED 18RU 600x510x900mm (ANCHO x PROFUNDIDAD x ALTURA)
	TUBERIA PVC–P ENTERRADA Ø100mm

LEYENDAS DE CAJAS

SIMBOLOGIA	DESCRIPCION	ALT. NPT.	DIMENSIONES DE CAJAS (mm)	
	CAJA DE PASE PESADA EN F.G. EN PISO (EMPOTRADA)	NPT	1	CUADRADA 100x100x100
	CAJA DE PASE PESADA EN F.G. EN TECHO (ADOSADA)	TECHO	2	CUADRADA 150x150x150
	CAJA DE PASE PESADA EN F.G. EN MURO (EMPOTRADA)	SEG.REQ.	3	CUADRADA 200x200x200

CUADRO DE ETIQUETAS

H (F) — EQUIPO ACI
DH-L1-P1-33
- CORRELACION
- NUMERO DE PISO
- NUMERO DE LAZO
- TIPO DE DETECTOR

DH: DETECTOR DE HUMO
DT: DETECTOR DE TEMPERATURA
EM: ESTACION MANUAL
BL: BOCINA CON LUZ ESTROBOSCOPICA
TB: TELEFONO PARA BOMBEROS
MA: MODULO AISLADOR DE FALLAS
MM: MODULO DE MONITOREO
MC: MODULO DE CONTROL
SA: SENSOR DE ANIEGO

(EJEMPLO ALEATORIO)

GOBIERNO REGIONAL DE TUMBES

PERÚ Ministerio de Salud

OBSERVACIONES:

FIRMA JEFE DE PROYECTO:

FIRMA DE PROYECTISTA:

FIRMA DE SUPERVISOR:

PLANO CLAVE:

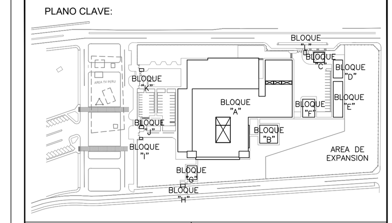

BLOQUE / NIVEL	U.P.S.S. / U.P.S.
BLOQUE A/ 1ER PISO	• CONSULTA EXTERNA • PALOTOGÍA CLINICA • FARMACIA • DIAGNOSTICO POR IMAGENES • EMERGENCIA • REHABILITACION • ANATOMIA PATOLOGICA • NUTRICION • CASA MATERNACE • CENTRAL DE GASES • CASA DE FUERZA • TRANSPORTES
BLOQUE A/ 2DO PISO	• CONSULTA EXTERNA • ADMINISTRACIÓN • GESTIÓN DE LA INFORMACIÓN • CENTRO OBSTETRICO • CENTRO QUIRURGICO • CENTRAL DE ESTERILIZACION • CENTRO DE HEMOTERAPIA Y BANCO DE SANGRES • SALA DE USOS MULTIPLES
BLOQUE A/ 3ER PISO	• HOSPITALIZACIÓN • RESIDENCIA DE PERSONAL
BLOQUES B	• LAVANDERIA
BLOQUES C	• PETROLEO/GLP
BLOQUES D	• SALUD AMBIENTAL
BLOQUES E	• TALLERES
BLOQUES F	• ALMACENES
BLOQUES G	• MODULO DIFERENCIADO TBC
BLOQUES H	• GUARDIANIA
BLOQUES I	• CTO INGRESO SERVICIO DE TELECOM.
BLOQUES J	• GUARDIANIA
BLOQUES K	• GUARDIANIA
BLOQUES L	• GUARDIANIA

PROYECTO:

ELABORACION DEL EXPEDIENTE TECNICO, EQUIPAMIENTO Y CONTINGENCIA DEL PROYECTO "RECONSTRUCCION DEL HOSPITAL SAUL GARRIDO ROSILLO II-1, DISTRITO DE TUMBES, PROVINCIA DE TUMBES, DEPARTAMENTO DE TUMBES"

UBICACIÓN:

Distrito: TUMBES
Provincia: TUMBES
Departamento: TUMBES

ESPECIALIDAD:

COMUNICACIONES

PLANO:

PLANTA SEGUNDO PISO
SISTEMA DE ALARMA CONTRA INCENDIO

ELABORADO POR:

CONSORCIO CONSULTOR SAUL GARRIDO
RUC 20607759538

PROFESIONAL RESPONSABLE:

ING. CARLOS D. GUZMAN UBILLUS CIP. 046597

CAD:

ARCHIVO:

FECHA: ABRIL 2022

ESCALA: 1/50

LAMINA:

ACI- 22