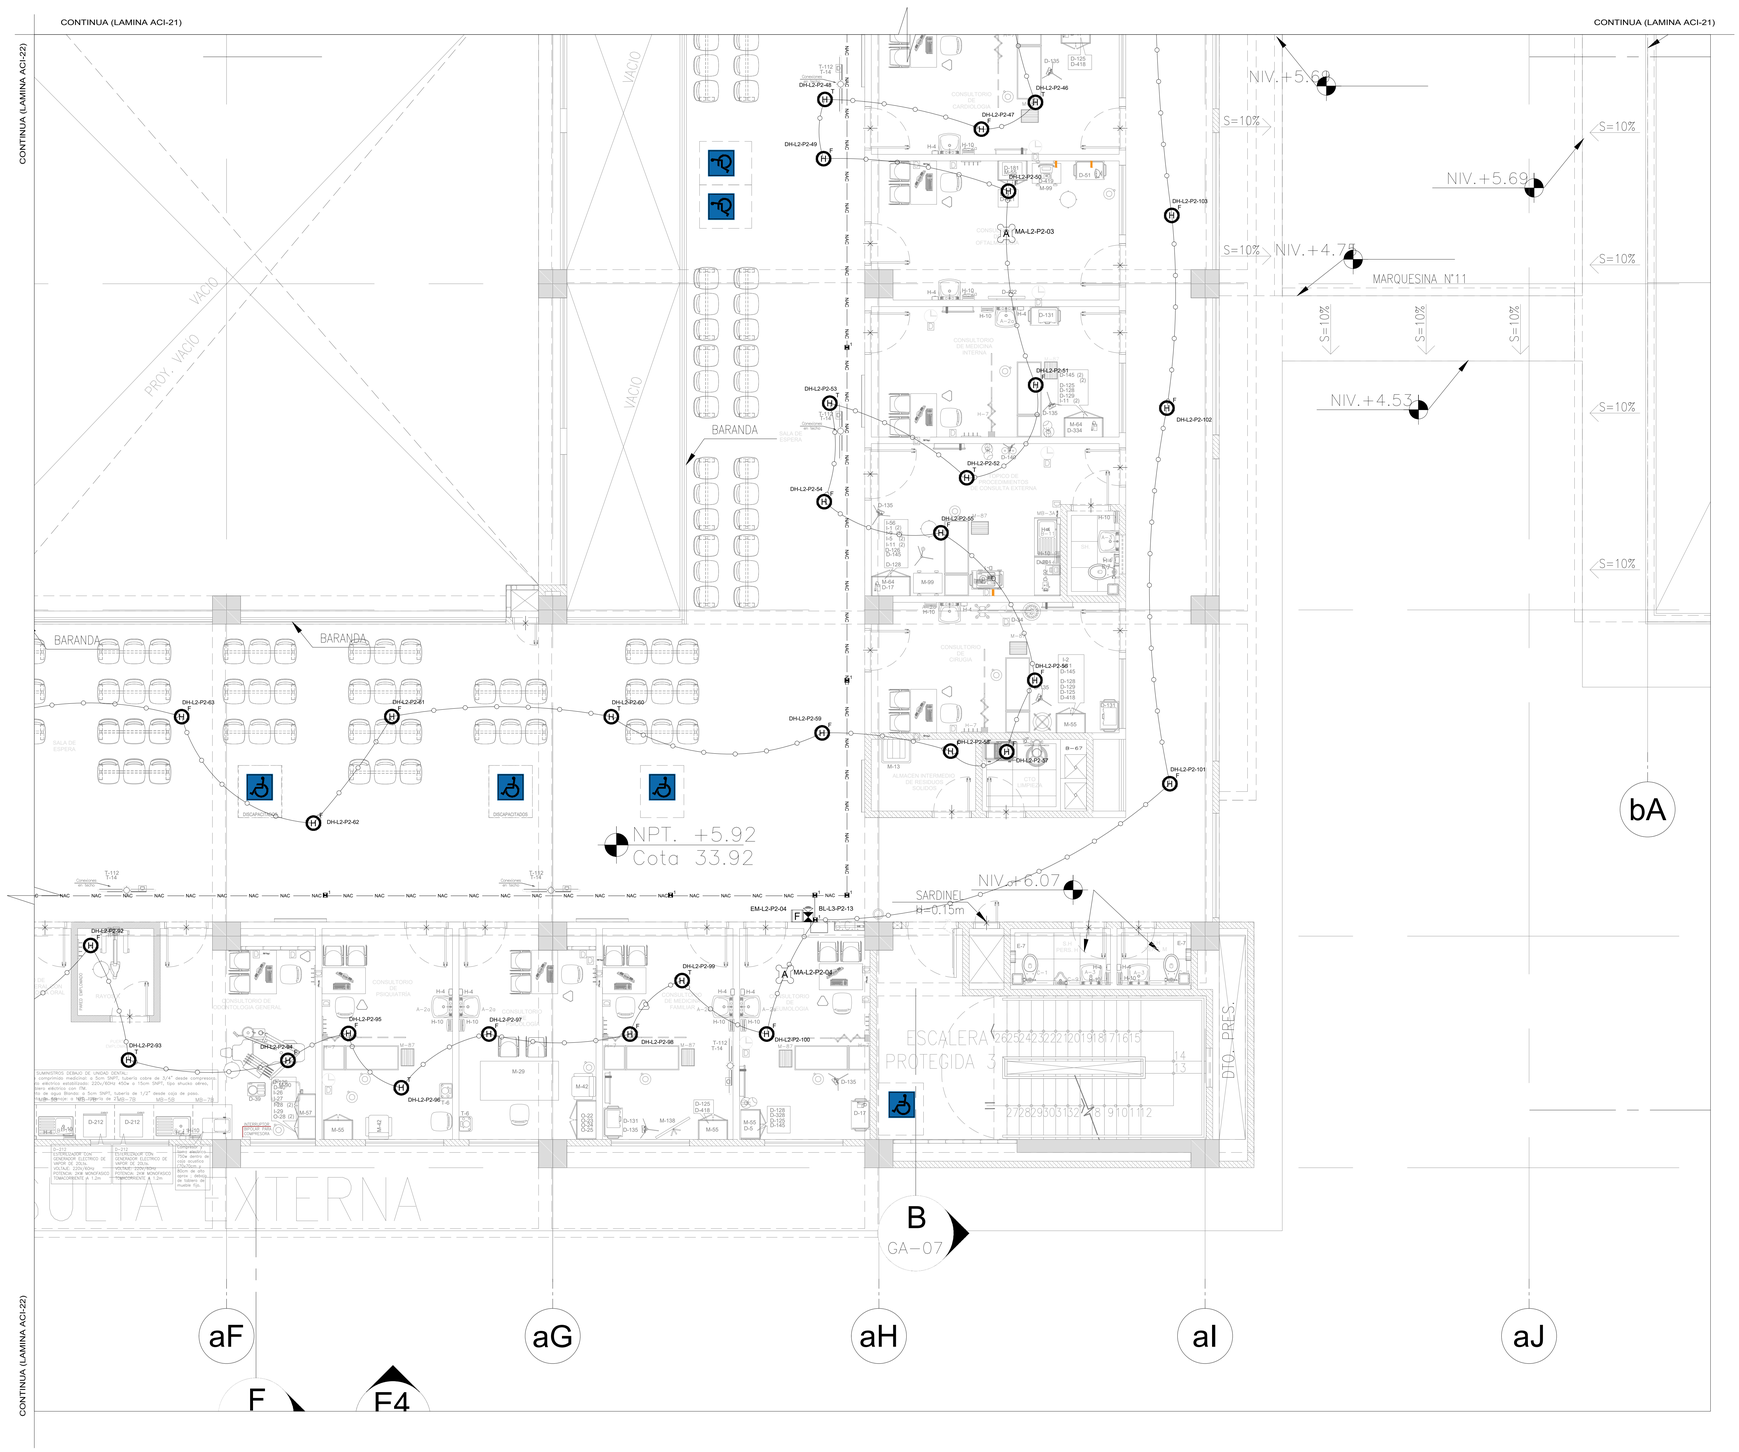
CONTINUA (LAMINA ACI-21)
CONTINUA (LAMINA ACI-21)
CONTINUA (LAMINA ACI-22)
CONTINUA (LAMINA ACI-22)
VACIO
PROY. VACIO
BARANDA
BARANDA
DH-L2-P2-46
DH-L2-P2-47
DH-L2-P2-48
DH-L2-P2-49
DH-L2-P2-50
DH-L2-P2-51
DH-L2-P2-52
DH-L2-P2-53
DH-L2-P2-54
DH-L2-P2-55
DH-L2-P2-56
DH-L2-P2-57
DH-L2-P2-58
DH-L2-P2-59
DH-L2-P2-60
DH-L2-P2-61
DH-L2-P2-62
DH-L2-P2-63
DH-L2-P2-92
DH-L2-P2-93
DH-L2-P2-94
DH-L2-P2-95
DH-L2-P2-96
DH-L2-P2-97
DH-L2-P2-98
DH-L2-P2-99
DH-L2-P2-100
DH-L2-P2-101
DH-L2-P2-102
DH-L2-P2-103
MA-L2-P2-03
MA-L2-P2-04
EM-L2-P2-04
BL-L3-P2-13
NPT. +5.92
Cota 33.92
NIV.+6.07
SARDINEL
h=0.15m
NIV.+5.60
NIV.+5.69
NIV.+4.70
NIV.+4.53
MARQUESINA N°11
S=10%
ESCALERA PROTEGIDA 3
DTO. PRES.
SALA DE ESPERA
DISCAPACITADOS
CONSULTORIO DE CARDIOLOGIA
CONSULTORIO DE MEDICINA INTERNA
CONSULTORIO DE PROCEDIMIENTOS MEDICOS Y QUIRURGICOS
CONSULTORIO DE CIRUGIA
CONSULTORIO DE PSIQUIATRIA
CONSULTORIO DE NEUMOLOGIA
CONSULTORIO DE MEDICINA FAMILIAR
