

DIAGRAMA DE SISTEMA DE PERIFONEO


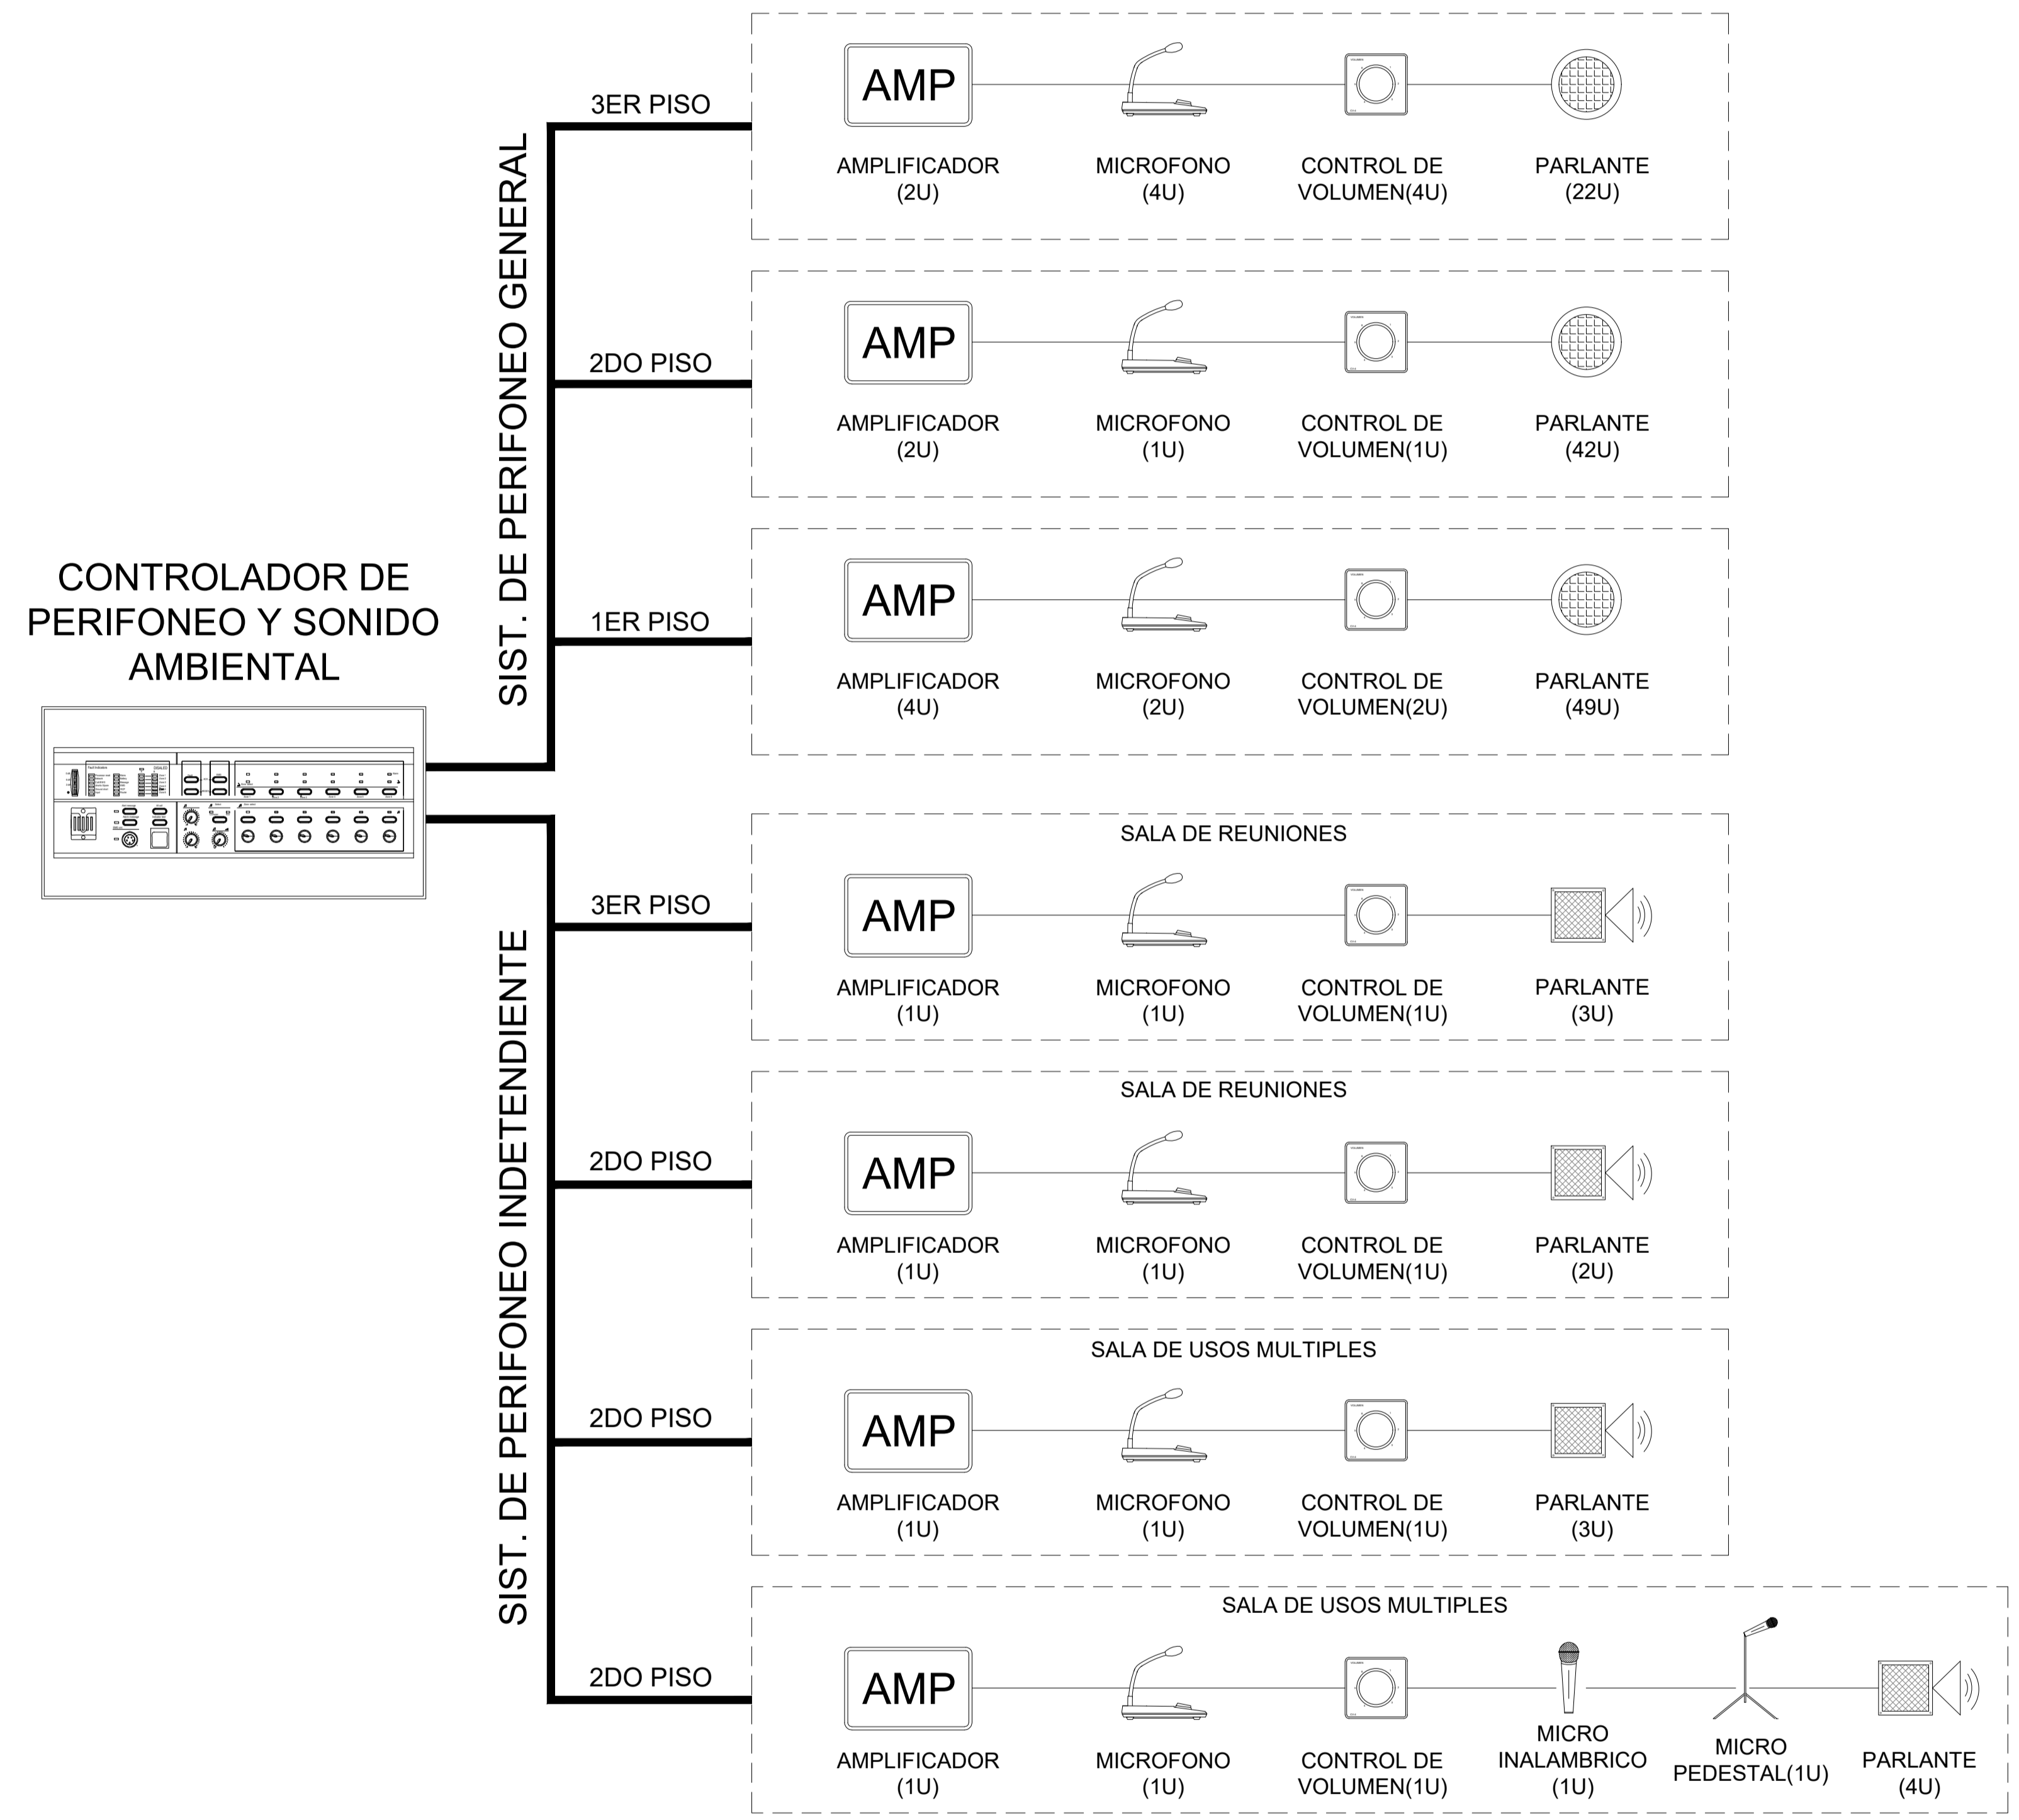



DIAGRAMA DE SISTEMA DE LLAMADA A ENFERMERA

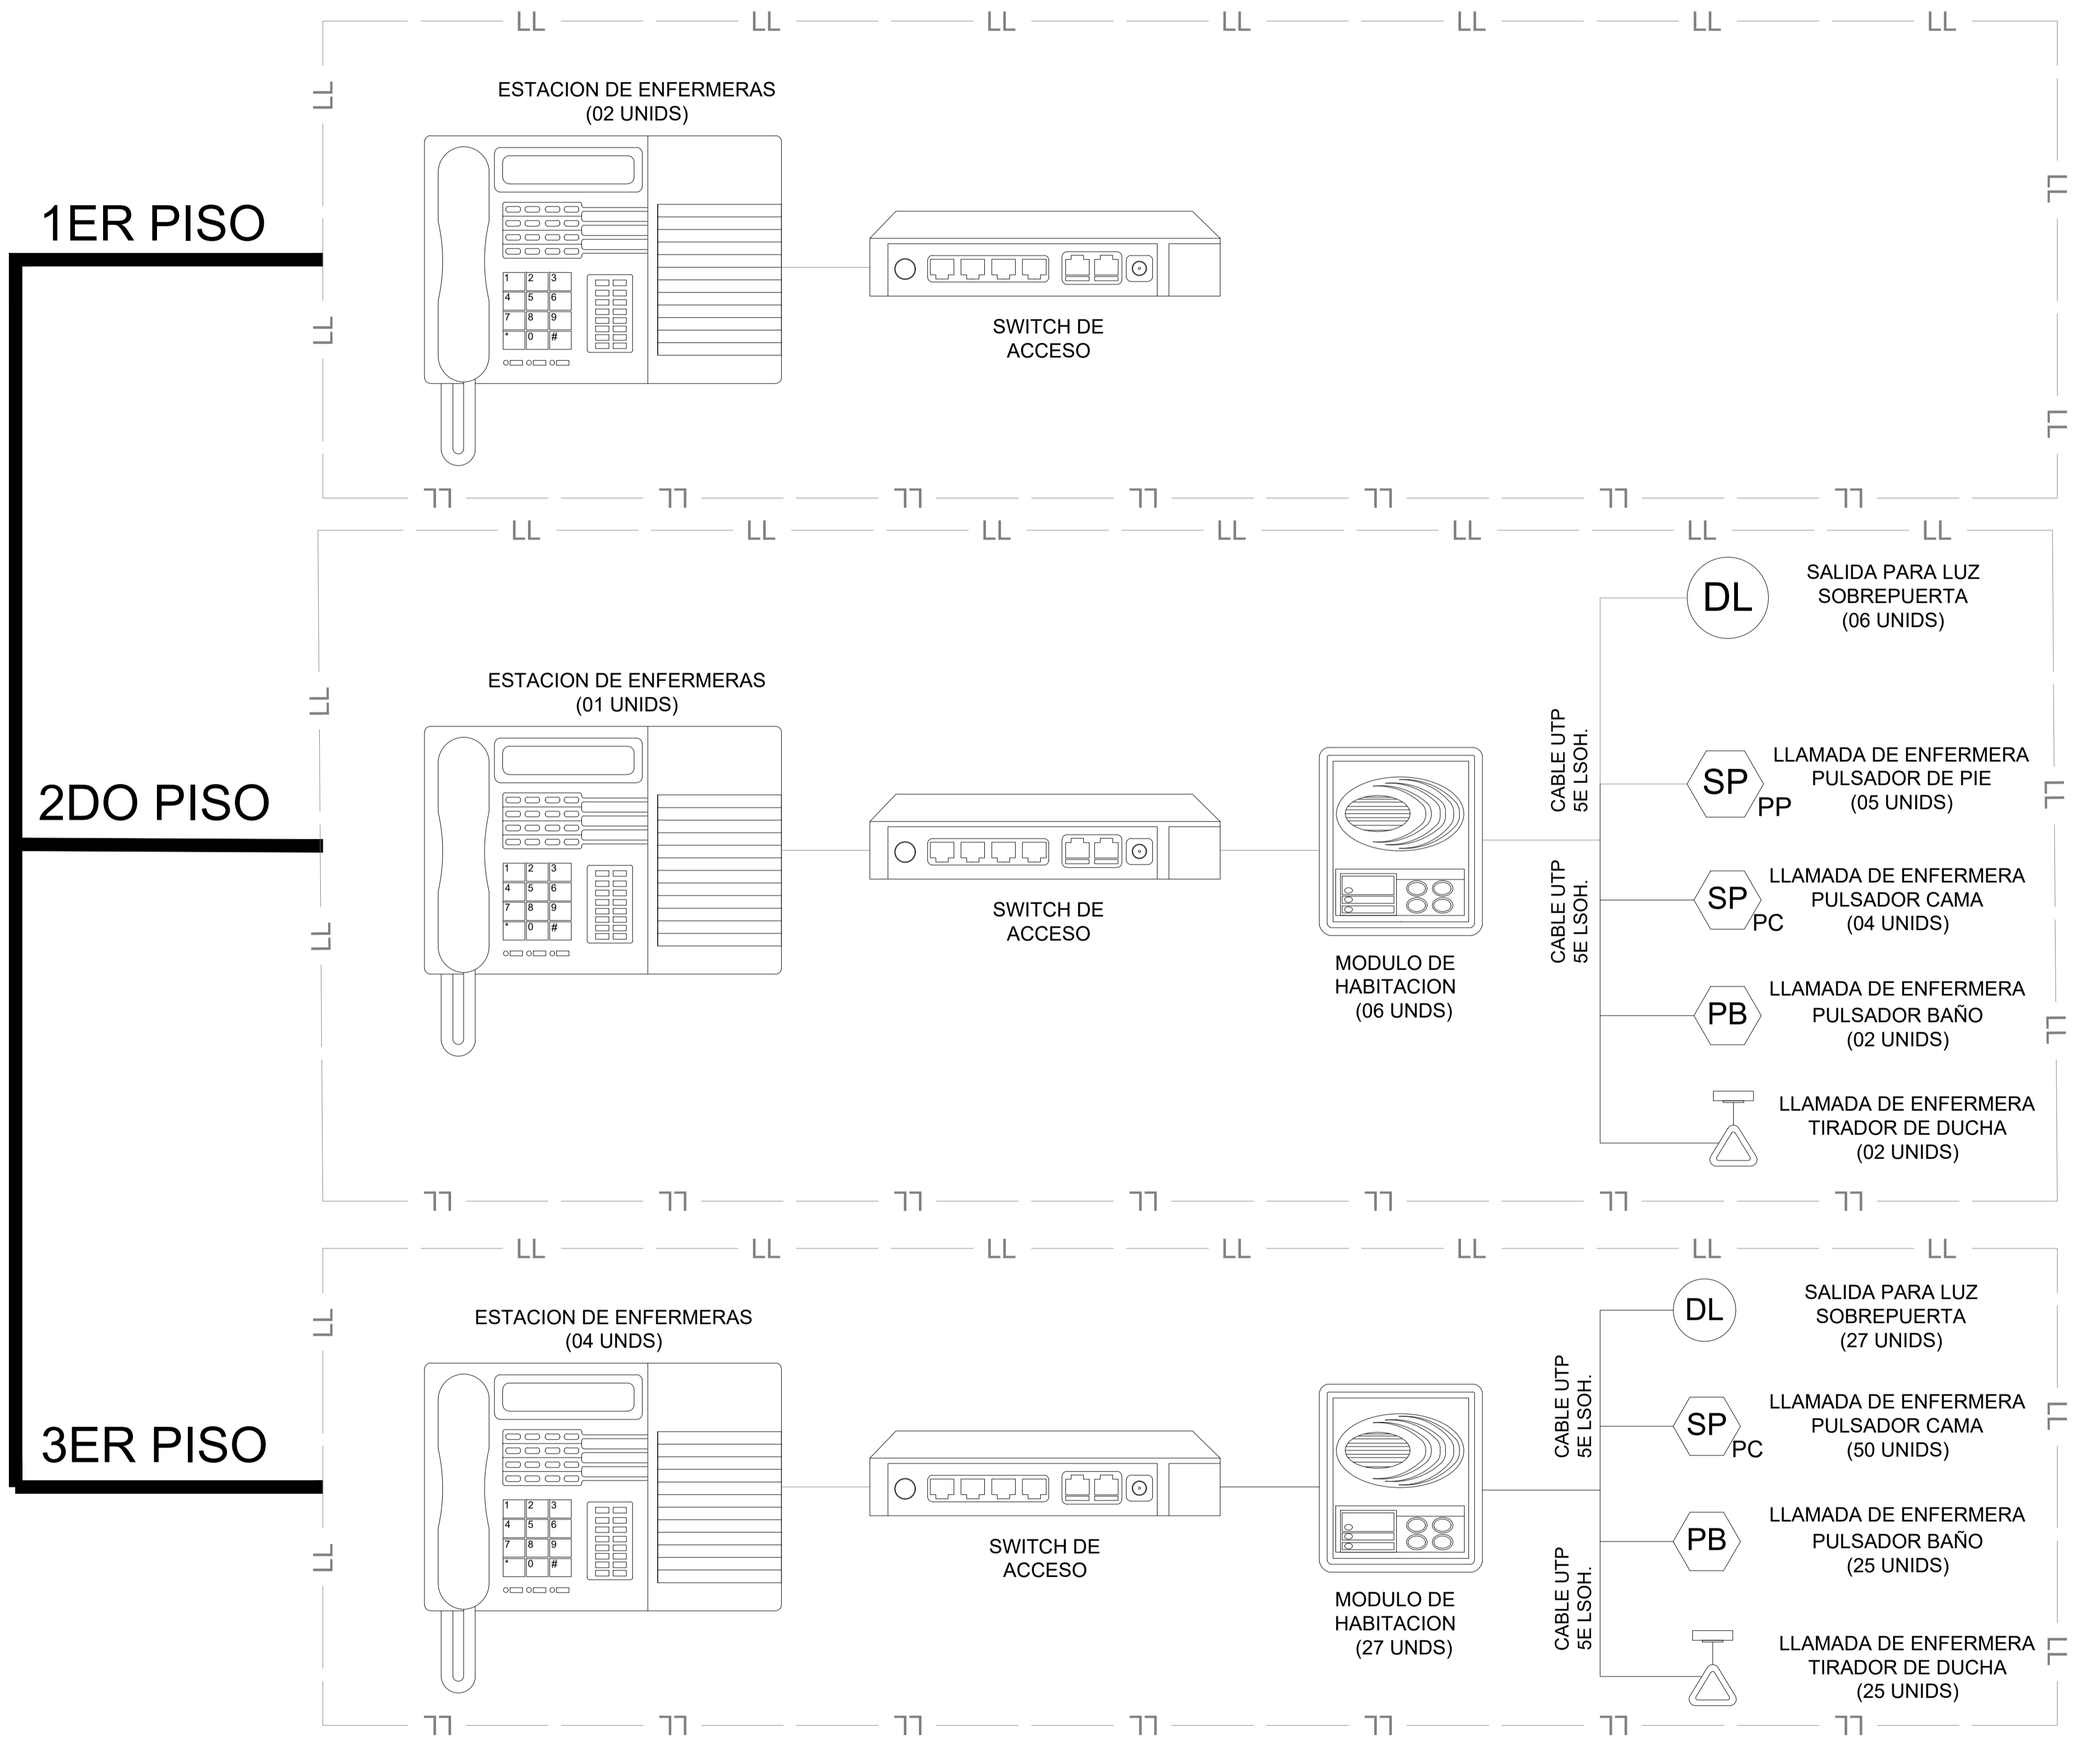

FIRMA DEL PROYECTISTA:

FIRMA DE SUPERVISOR:

PLANO CLAVE

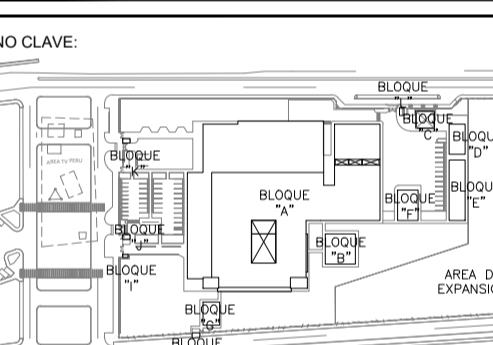

MODELO / APLICACION	DESCRIPCION / USOS
MODELO N° 100 PISO	MODELO DE LLAMADA DE ENFERMERA PULSADOR DE PIE
MODELO N° 100 PISO	MODELO DE LLAMADA DE ENFERMERA PULSADOR CAMA
MODELO N° 100 PISO	MODELO DE LLAMADA DE ENFERMERA PULSADOR BAÑO
MODELO N° 100 PISO	MODELO DE LLAMADA DE ENFERMERA TIRADOR DE DUCHA
MODELO N° 100 PISO	MODELO DE LLAMADA DE ENFERMERA PULSADOR BAÑO
MODELO N° 100 PISO	MODELO DE LLAMADA DE ENFERMERA TIRADOR DE DUCHA
MODELO N° 100 PISO	MODELO DE LLAMADA DE ENFERMERA PULSADOR CAMA
MODELO N° 100 PISO	MODELO DE LLAMADA DE ENFERMERA PULSADOR BAÑO
MODELO N° 100 PISO	MODELO DE LLAMADA DE ENFERMERA TIRADOR DE DUCHA
MODELO N° 100 PISO	MODELO DE LLAMADA DE ENFERMERA PULSADOR CAMA
MODELO N° 100 PISO	MODELO DE LLAMADA DE ENFERMERA PULSADOR BAÑO
MODELO N° 100 PISO	MODELO DE LLAMADA DE ENFERMERA TIRADOR DE DUCHA

ELABORACION DEL EXPEDIENTE TECNICO, EQUIPAMIENTO Y CONTINGENCIA DEL PROYECTO "RECONSTRUCCION DEL HOSPITAL SAUL GARRIDO ROSILLO II-1, DISTRITO DE TUMBES, PROVINCIA DE TUMBES, DEPARTAMENTO DE TUMBES"

UBICACION: TUMBES, TUMBES, TUMBES

ESPECIALIDAD: COMUNICACIONES

PLANO: SIST. DE CORRIENTES DÉBILES DIAGRAMA UNIFILAR

ELABORADO POR: CONSORCIO CONSULTOR SAUL GARRIDO RUC 20807726538

PROFESIONAL RESPONSABLE: ING. CARLOS D. GUZMAN LIBILLUIS CIP: 046597

CAD: ARCHIVO:

FECHA: ABRIL 2022 ESCALA: S/E

LAMINA: