


OBSERVACIONES:

FIRMA JEFE DE PROYECTO:

FIRMA DE PROYECTISTA:

FIRMA DE SUPERVISOR:

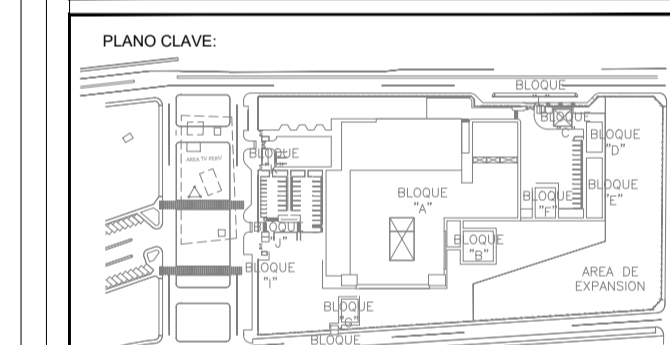

UBICACIÓN	PROVINCIA	DEPARTAMENTO
TUMBES	TUMBES	TUMBES

ESPECIALIDAD	PROFESIONAL RESPONSABLE
COMUNICACIONES	ING. CARLOS D. GUZMAN UBILLUS CIP. 048597

ELABORACION DEL EXPEDIENTE TECNICO, EQUIPAMIENTO Y CONTINGENCIA DEL PROYECTO RECONSTRUCCION DEL HOSPITAL SAUL GARRIDO ROSILLO II-1, DISTRITO DE TUMBES, PROVINCIA DE TUMBES, DEPARTAMENTO DE TUMBES

UBICACION	PROVINCIA	DEPARTAMENTO
TUMBES	TUMBES	TUMBES

COMUNICACIONES

PLANO PLANTA PRIMER PISO SISTEMA DE CABLEADO ESTRUCTURADO

ELABORADO POR:
CONSORCIO CONSULTOR SAUL GARRIDO
 RUC 20907795538




PROFESIONAL RESPONSABLE:
 ING. CARLOS D. GUZMAN UBILLUS CIP. 048597

CAD	ARCHIVO

FECHA	ESCALA
ABRIL 2022	1/50


LAMINA

SCE-07

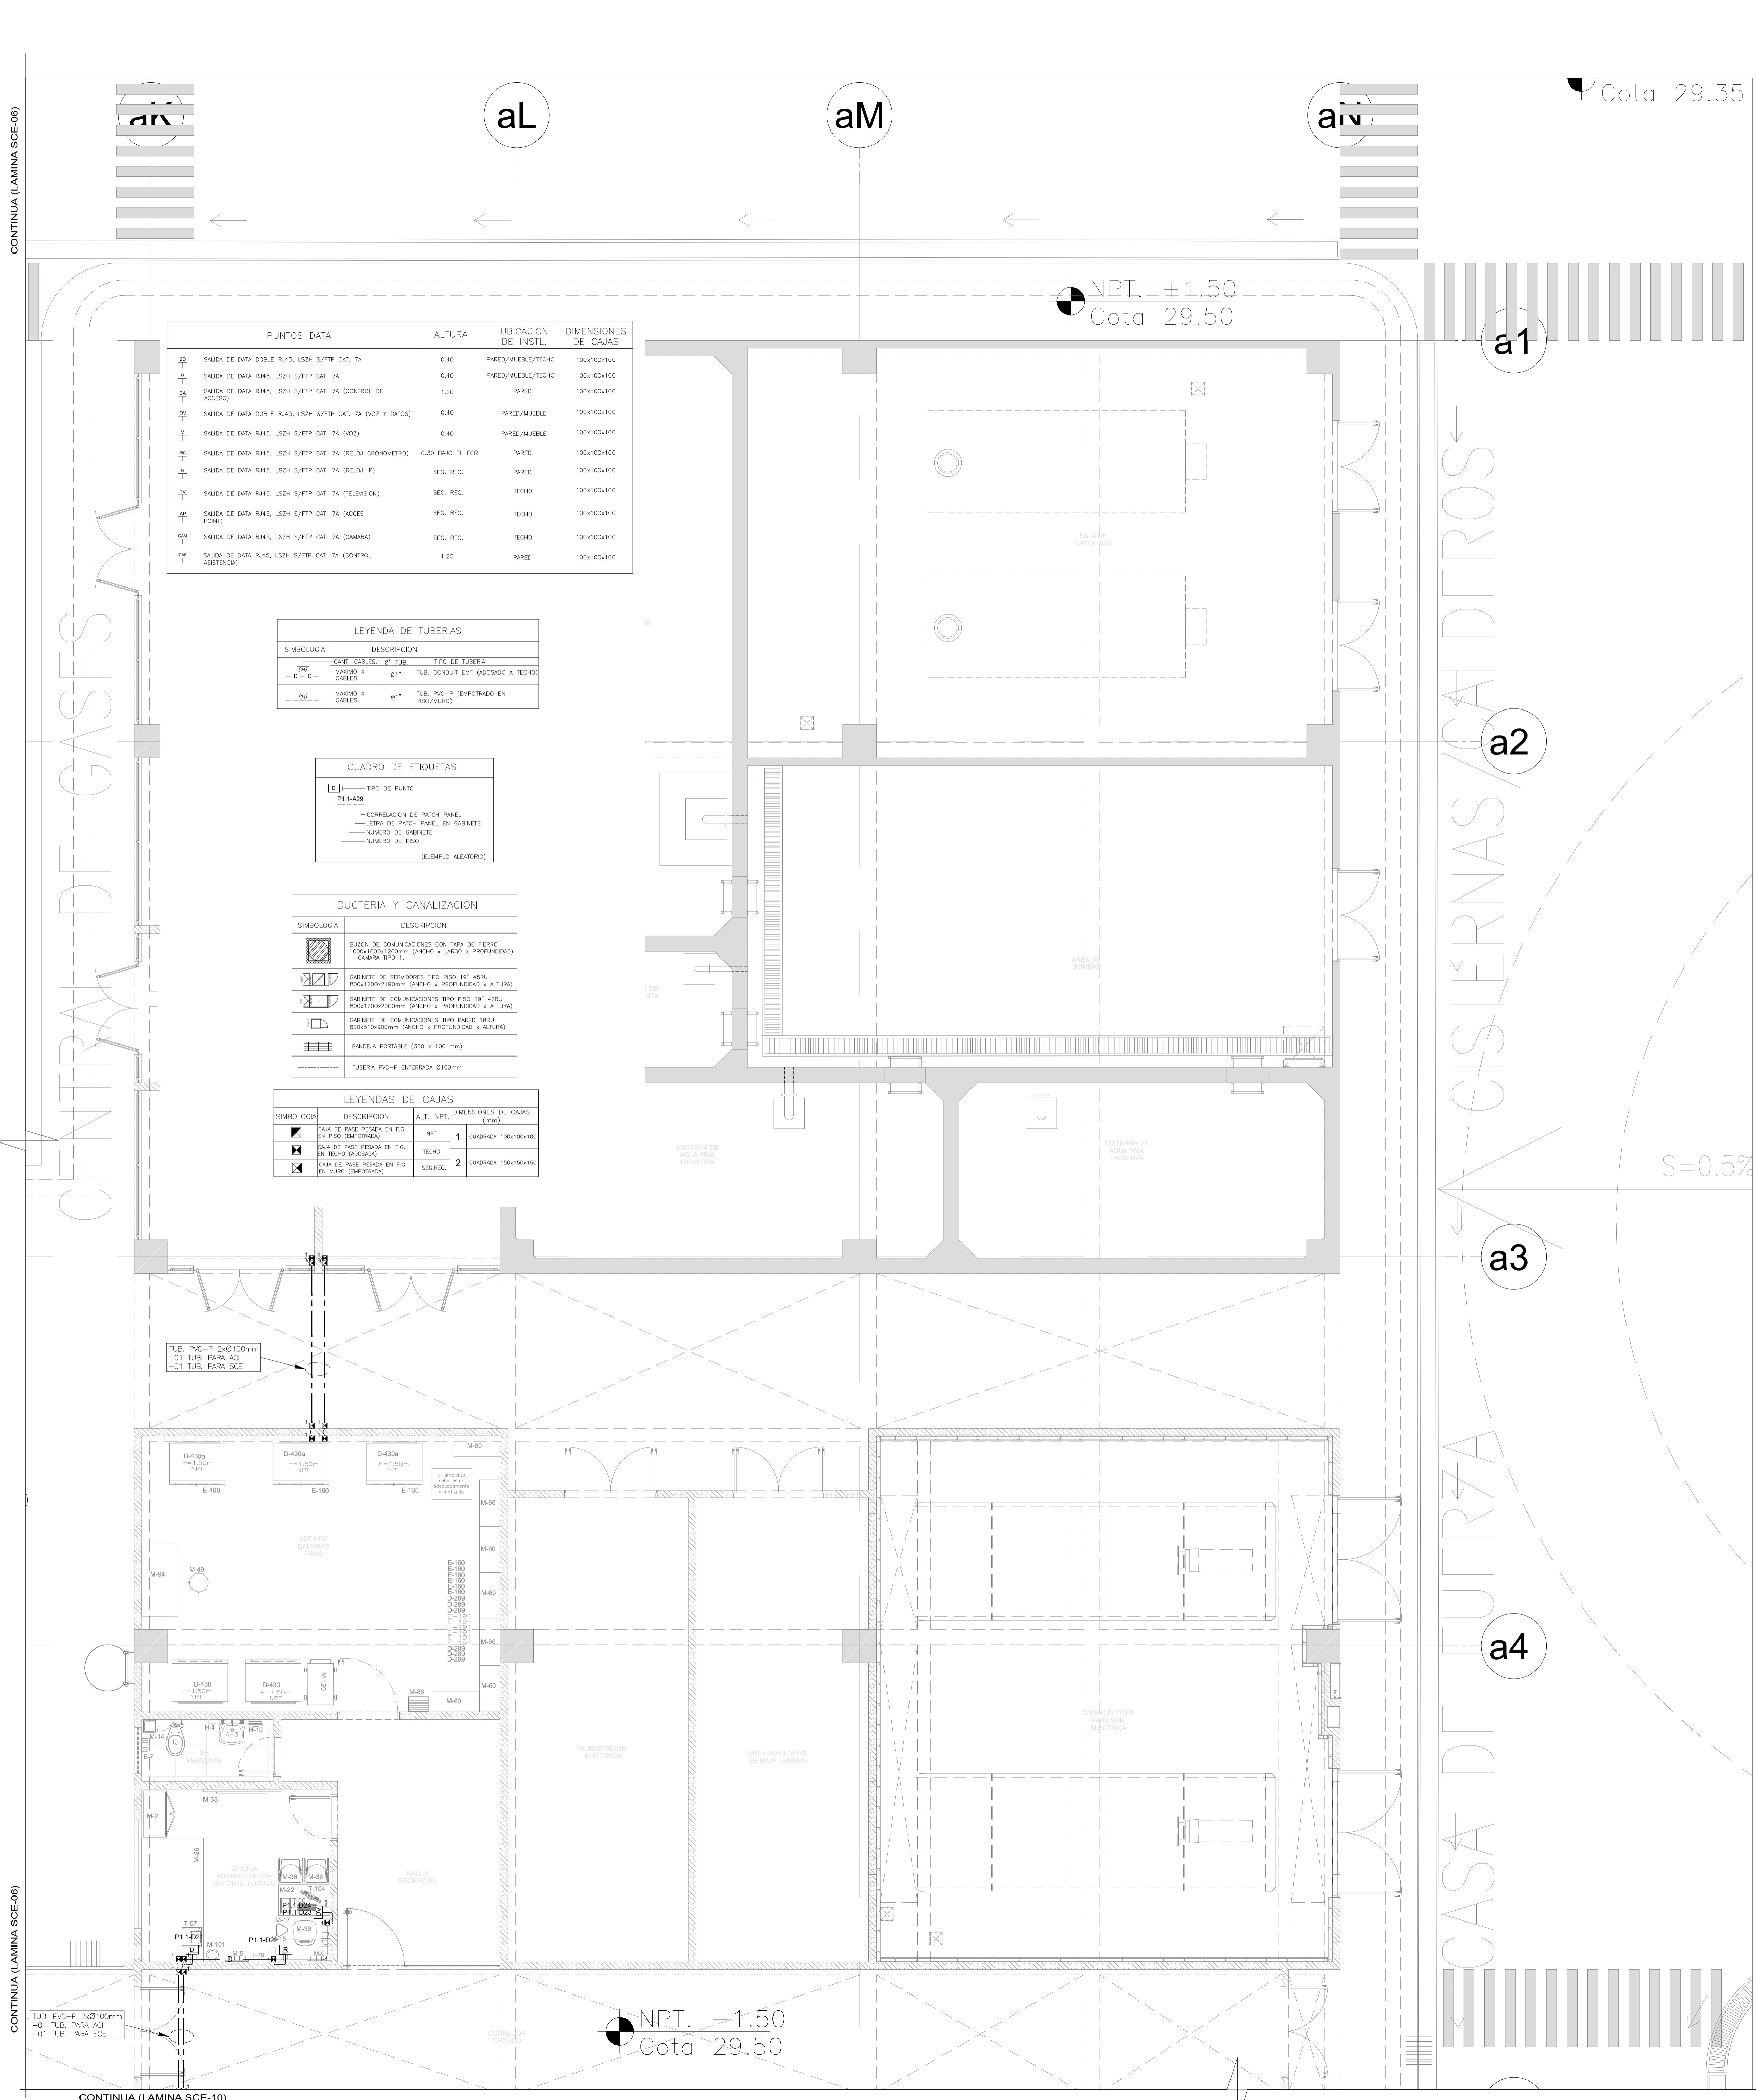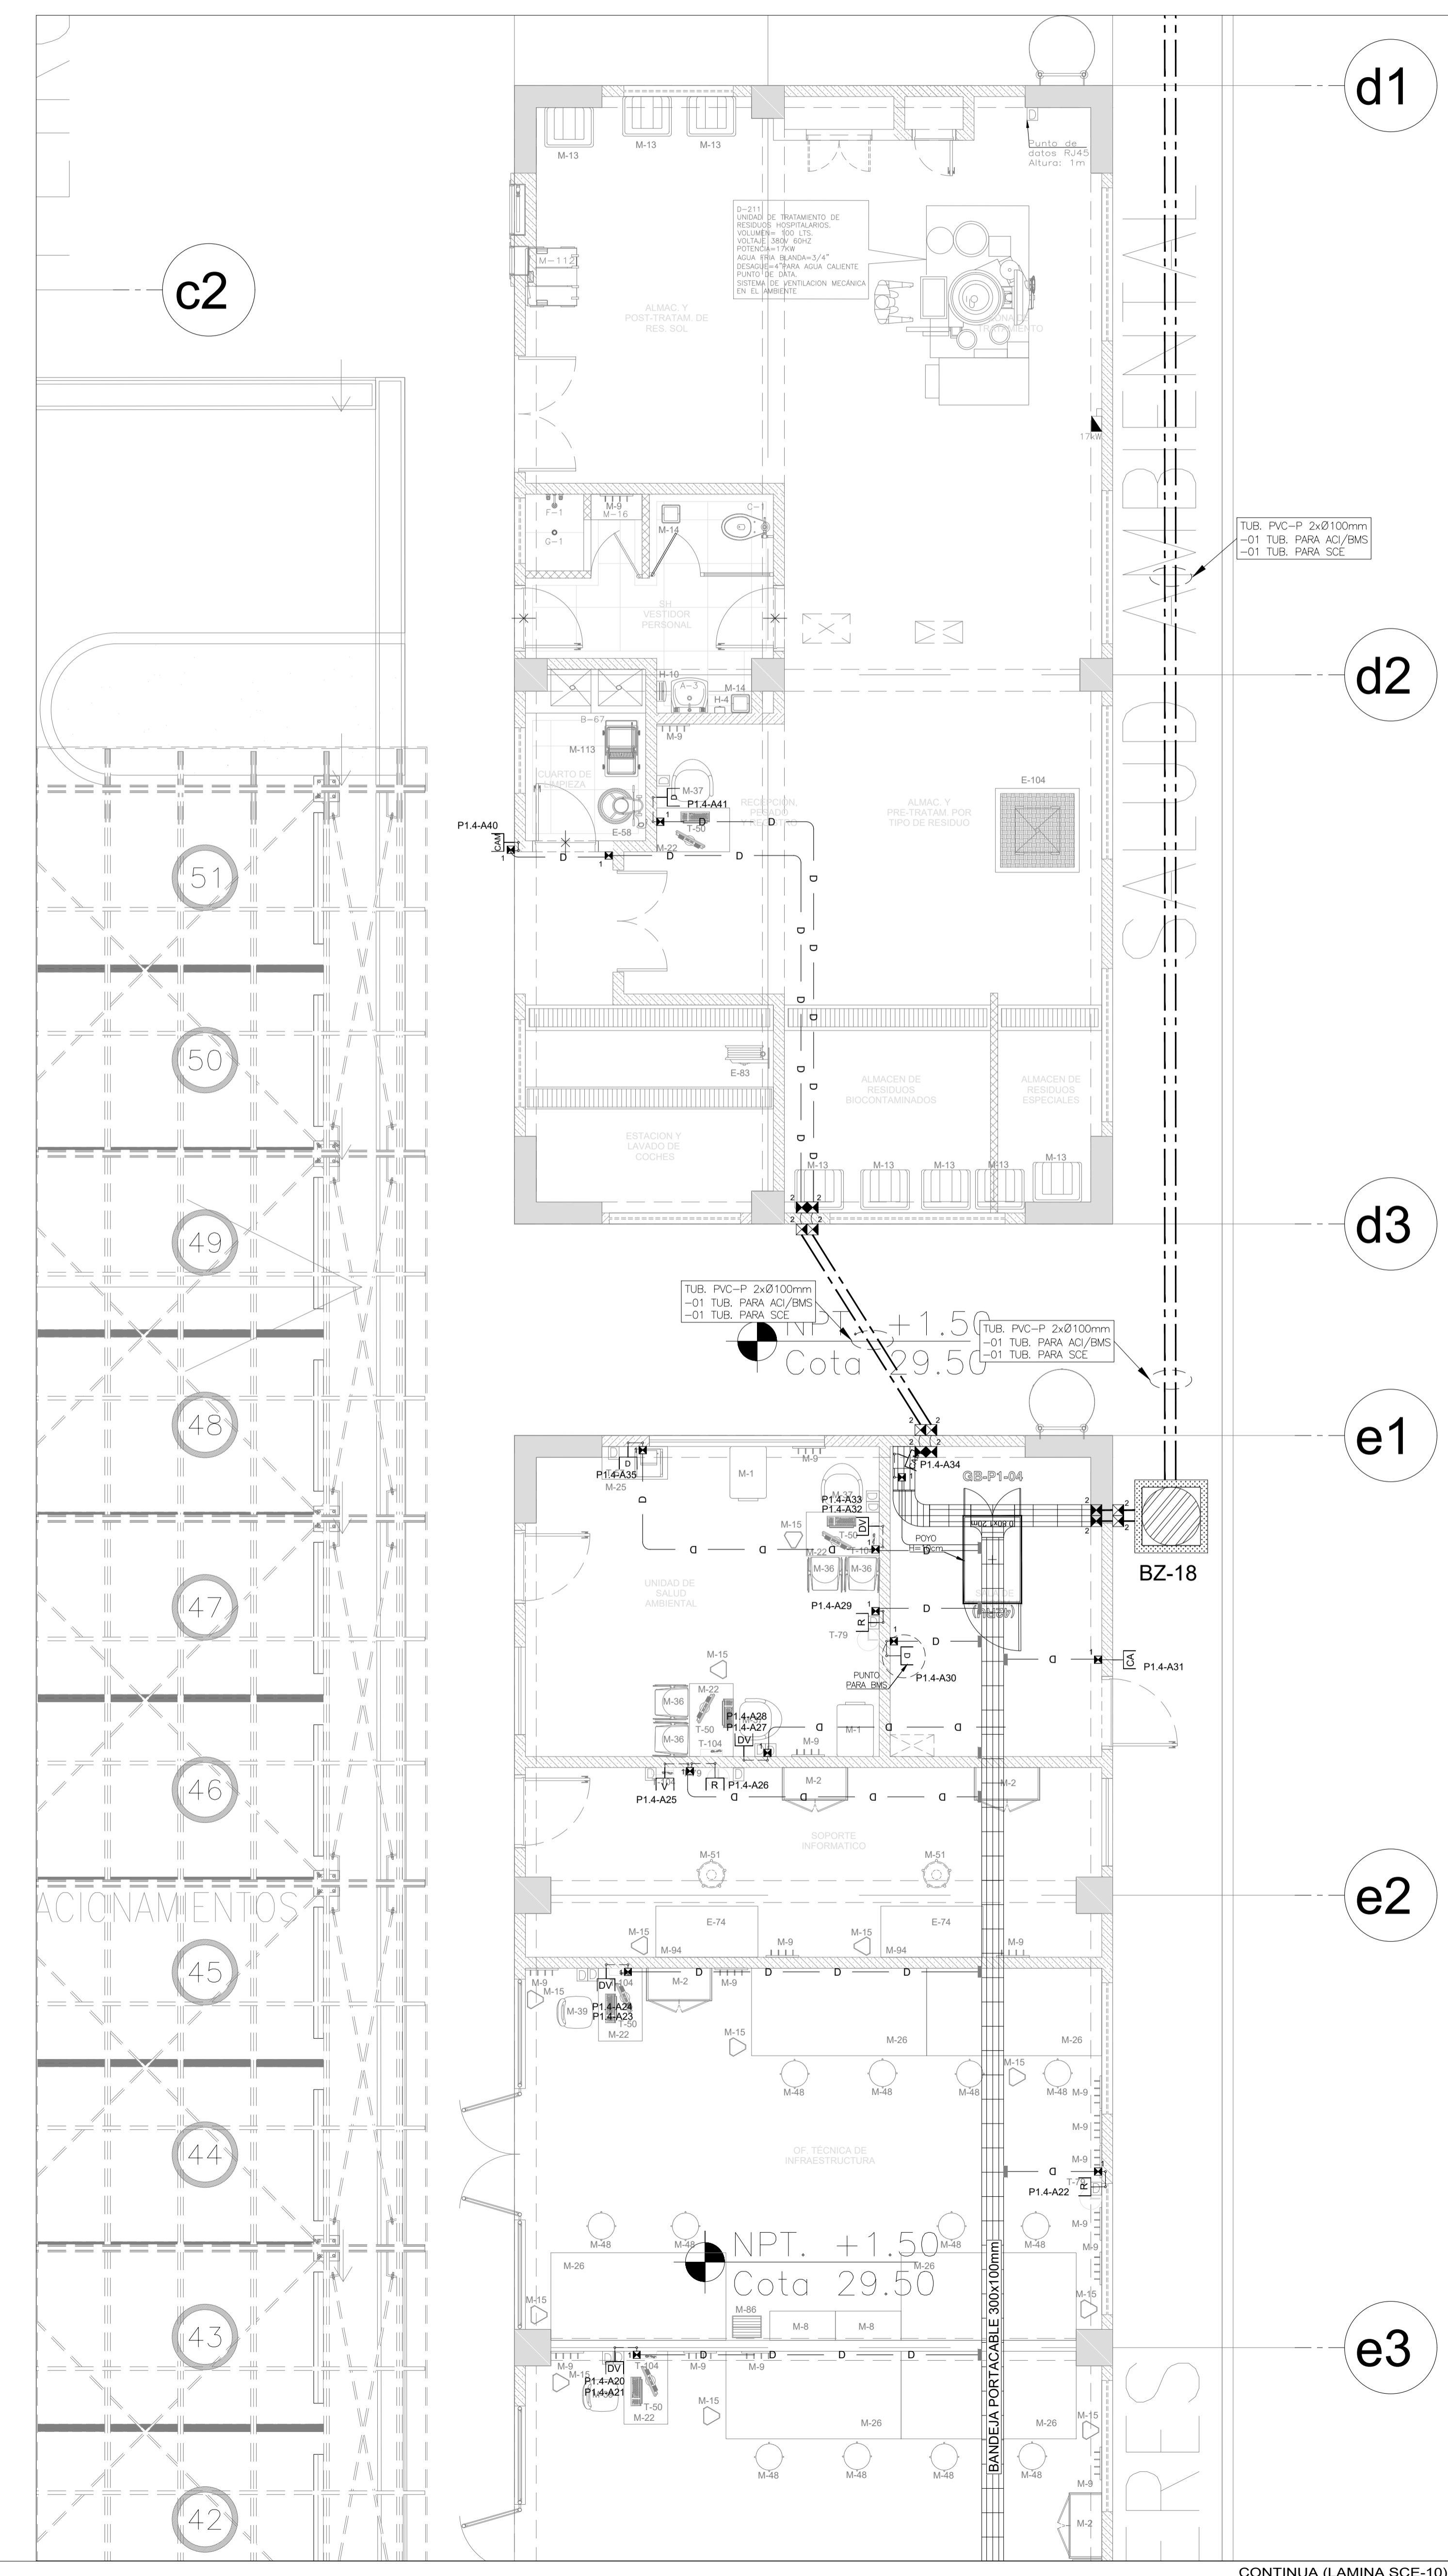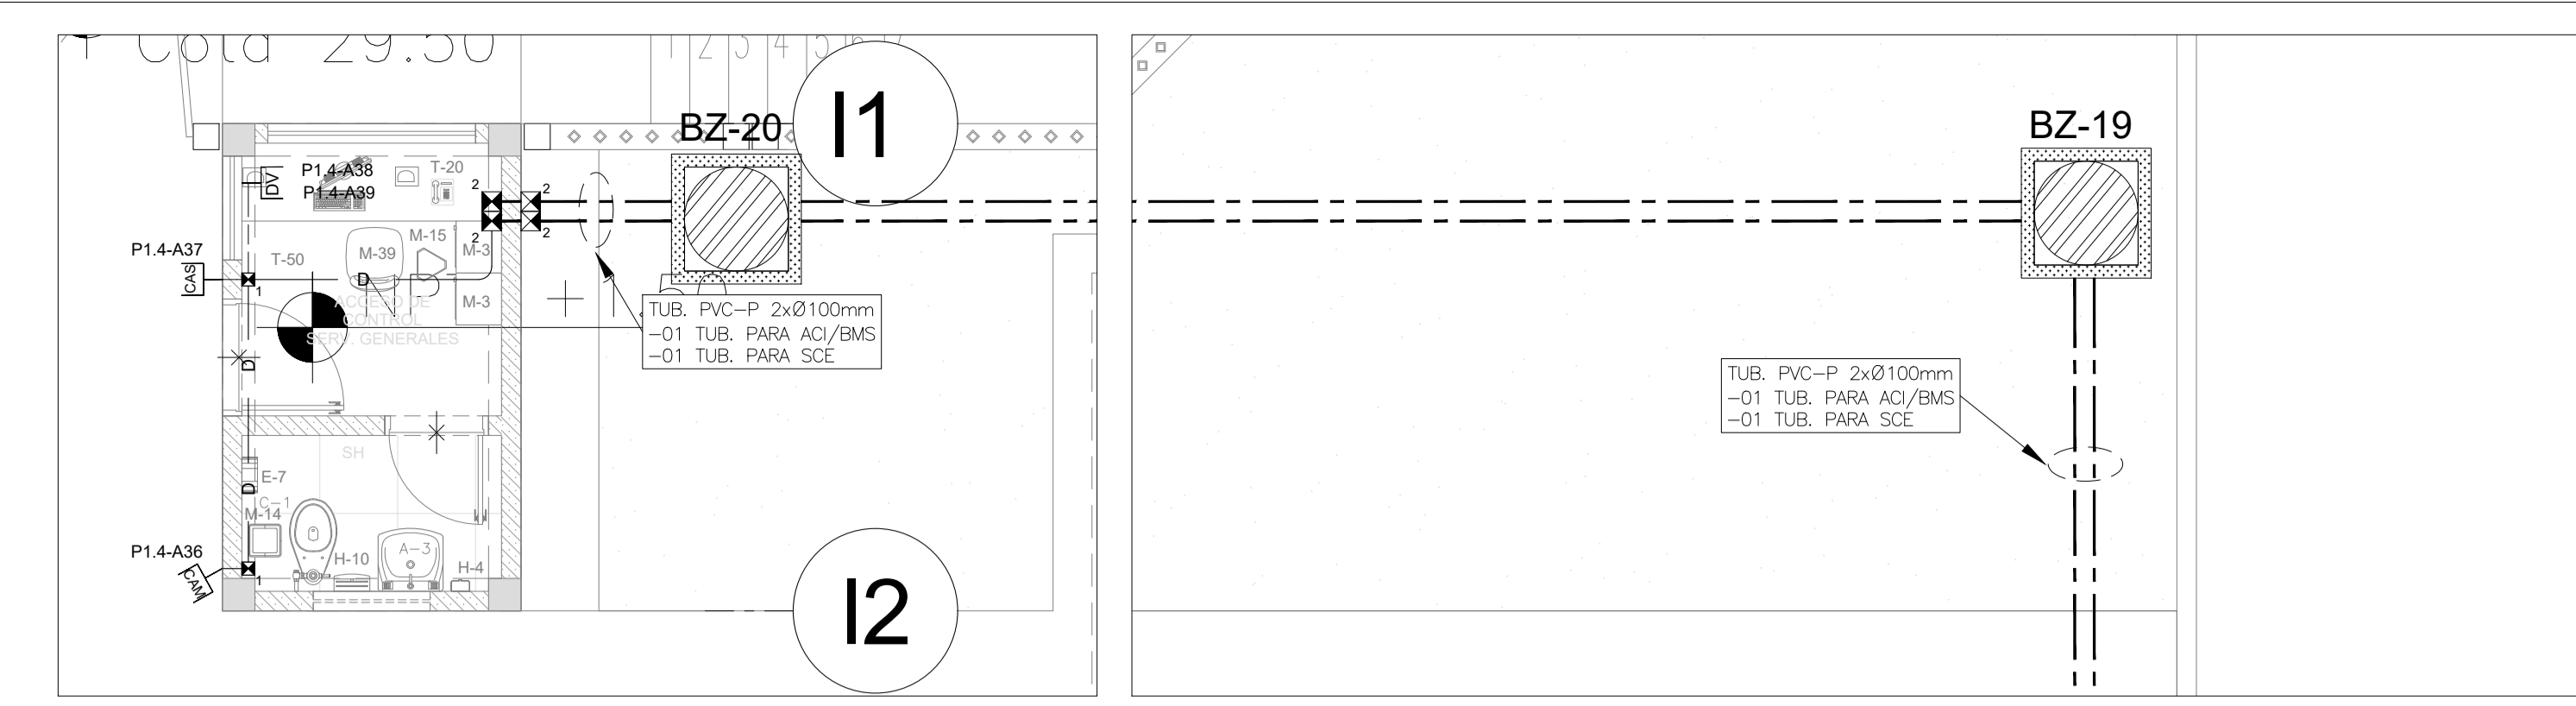

PUNTOS DATA	ALTIMETRIA	UBICACION DE INSTL.	DIMENSIONES DE CAJAS

SIMBOLOGIA	DESCRIPCION

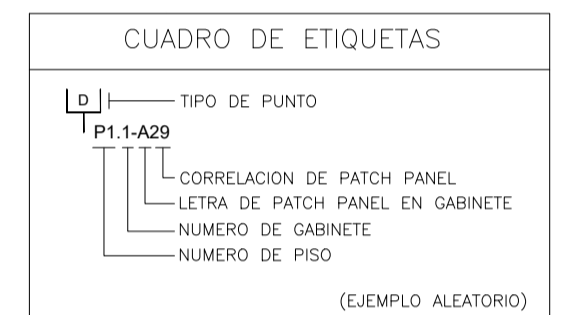

SIMBOLOGIA	DESCRIPCION
[Symbol]	BANDEJA PORTABLE 300 x 100 mm
[Symbol]	TUBERIA PVC-P ENTERRADA Ø100mm

SIMBOLOGIA	DESCRIPCION	ALT. NPT	DIMENSIONES DE CAJAS (mm)

CONTINUA (LAMINA SCE-06)

CONTINUA (LAMINA SCE-06)

CONTINUA (LAMINA SCE-10)

CONTINUA (LAMINA SCE-10)