


OBJETIVOS:

CONTINUA (LAMINA SCE-17)

CONTINUA (LAMINA SCE-17)

CONTINUA (LAMINA SCE-20)

CONTINUA (LAMINA SCE-20)

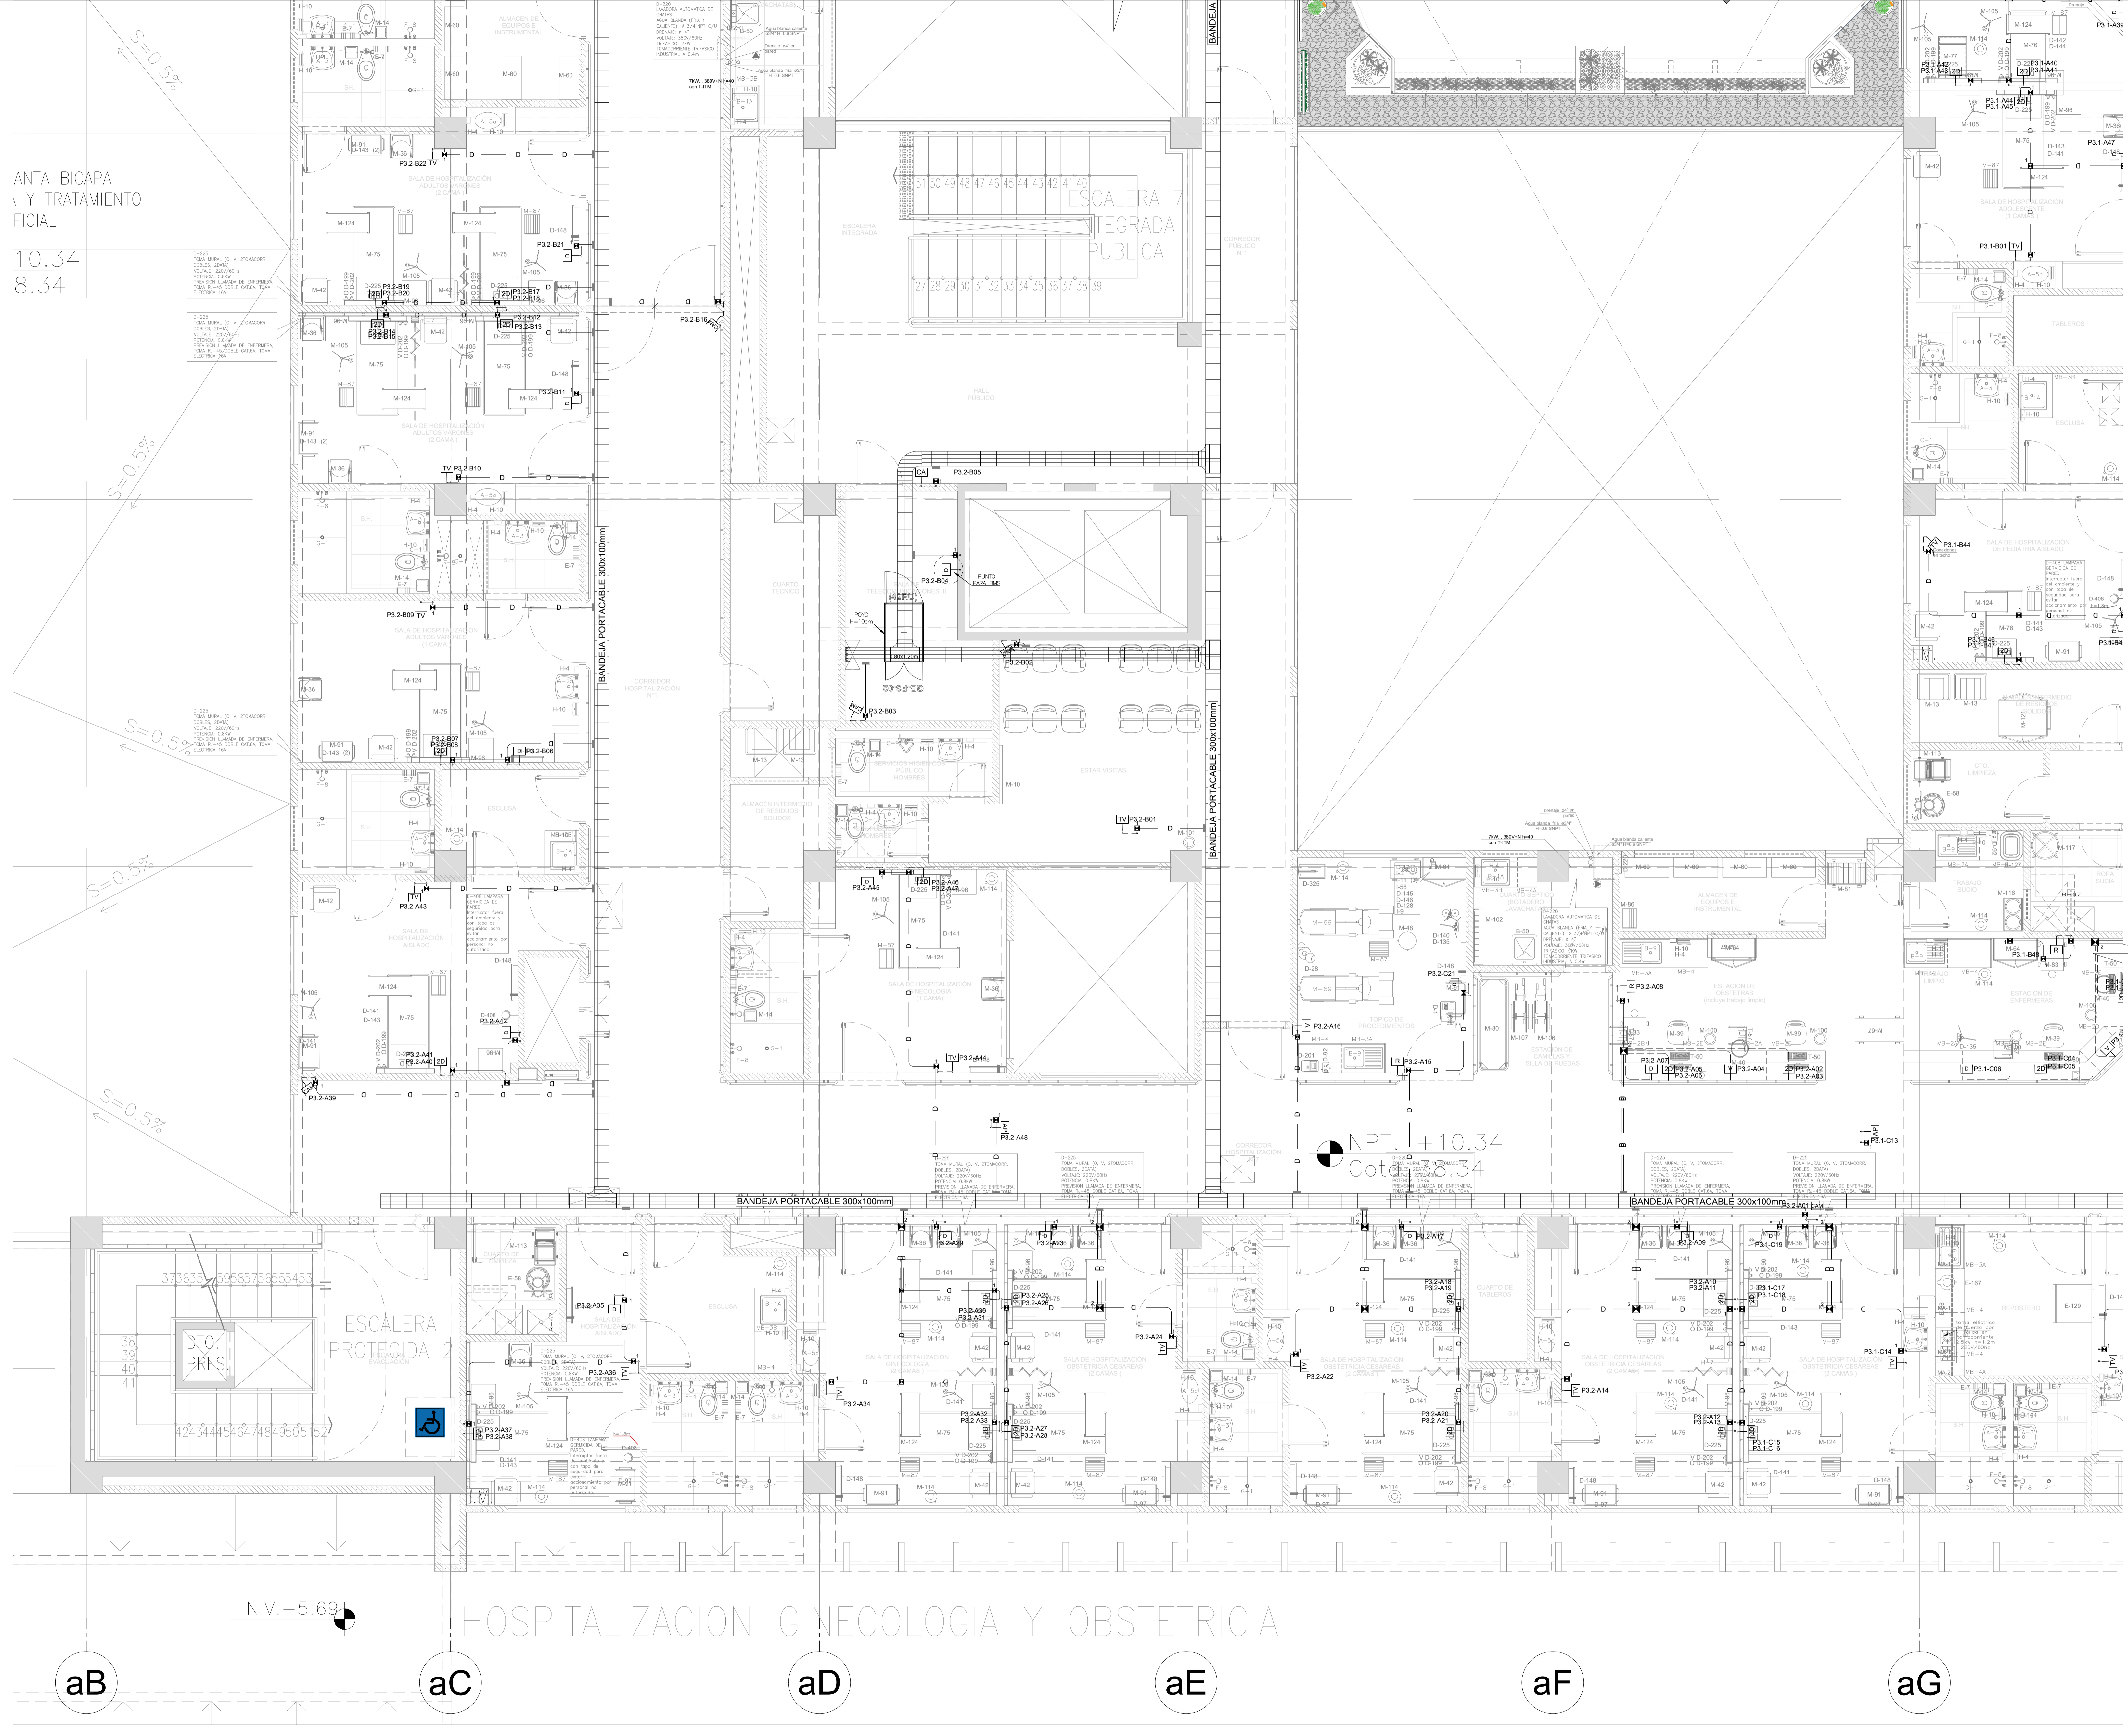

PUNTOS DATA	ALTURA	UBICACION DE INSTL.	DIMENSIONES DE CAJAS
101	0.40	PARED/WIEBLE/TECHO	100x100-100
102	0.40	PARED/WIEBLE/TECHO	100x100-100
103	1.20	PARED	100x100-100
104	0.40	PARED/WIEBLE	100x100-100
105	0.30	BAJO EL FOR.	100x100-100
106	SEG. REG.	PARED	100x100-100
107	SEG. REG.	TECHO	100x100-100
108	SEG. REG.	TECHO	100x100-100
109	SEG. REG.	TECHO	100x100-100
110	1.20	PARED	100x100-100

LEYENDA DE TUBERIAS		
SIMBOLOGIA	DESCRIPCION	TIPO DE TUBERIA
[Symbol]	CABLES 1/2"	TUB. COND. INT. (ADOSADO A TECHO)
[Symbol]	CABLES 3/4"	TUB. COND. INT. (ADOSADO A TECHO)
[Symbol]	CABLES 1"	TUB. COND. INT. (ADOSADO EN PISO/MURO)

CUADRO DE ETIQUETAS	
[Symbol]	TIPO DE PLANTO
[Symbol]	CORRELACION DE PATCH PANEL
[Symbol]	ETIQUETA DE PATCH PANEL EN GABINETE
[Symbol]	NUMERO DE GABINETE
[Symbol]	NUMERO DE PISO

DUCTERIA Y CANALIZACION	
[Symbol]	BIZONA DE COMUNICACIONES CON TUBA DE FIERRO 100x100x2000mm (ANCHO x PROFUNDIDAD x ALTURA)
[Symbol]	GABINETE DE SERVIDORES TIPO PISO 19" 450x 800x1000mm (ANCHO x PROFUNDIDAD x ALTURA)
[Symbol]	GABINETE DE COMUNICACIONES TIPO PISO 19" 420x 800x1000mm (ANCHO x PROFUNDIDAD x ALTURA)
[Symbol]	BANDEJA PORTABLE (300 x 100 mm)
[Symbol]	TUBERIA PVC-P ENTERRADA Ø100mm


LEYENDAS DE CAJAS			
SIMBOLOGIA	DESCRIPCION	ALT. (MPT)	DIMENSIONES DE CAJAS (mm)
[Symbol]	CAJA DE PASO PUNTO EN F.C. EN PISO (EMPOTRADA)	1	CUADRADA 100x100x100
[Symbol]	CAJA DE PASO PUNTO EN F.C. EN TECHO (ADOSADA)	TECHO	CUADRADA 100x100x100
[Symbol]	CAJA DE PASO PUNTO EN F.C. EN MUR (EMPOTRADA)	SEGREG.	CUADRADA 100x100x100

FIRMA JEFE DE PROYECTO:

FIRMA DE PROYECTISTA:

FIRMA DE SUPERVISOR:

PLANO CLAVE:

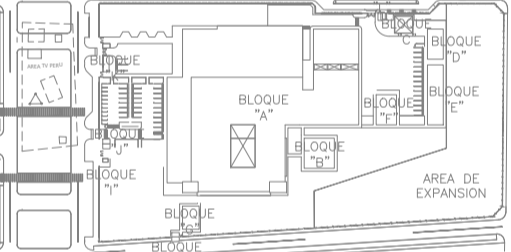

REVISION	FECHA	DESCRIPCION
REVISION 01	15/04/2022	ELABORACION DEL PROYECTO
REVISION 02	15/04/2022	REVISOR
REVISION 03	15/04/2022	REVISOR
ELABORACION DEL EXPEDIENTE TECNICO, EQUIPAMIENTO Y CONTINGENCIA DEL PROYECTO RECONSTRUCCION DEL HOSPITAL SAUL GARRIDO ROSILLO II-1, DISTRITO DE TUMBES, PROVINCIA DE TUMBES, DEPARTAMENTO DE TUMBES

UBICACION	Provincia	Departamento
DISTRICTO DE TUMBES	TUMBES	TUMBES

COMUNICACIONES

PLANO PLANTA TERCER PISO SISTEMA DE CABLEADO ESTRUCTURADO

CONSORCIO CONSULTOR SAUL GARRIDO RUC 20907795538

ING. CARLOS D. GUZMAN UBILLUS CIP. 048597

CAD	ARCHIVO

FECHA	ESCALA
ABRIL 2022	1/50

LAMINA SCE-22