

PRIMER NIVEL CUARTO DE SERVICIOS DE COMUNICACIONES



SEGUNDO NIVEL CENTRO DE DATOS

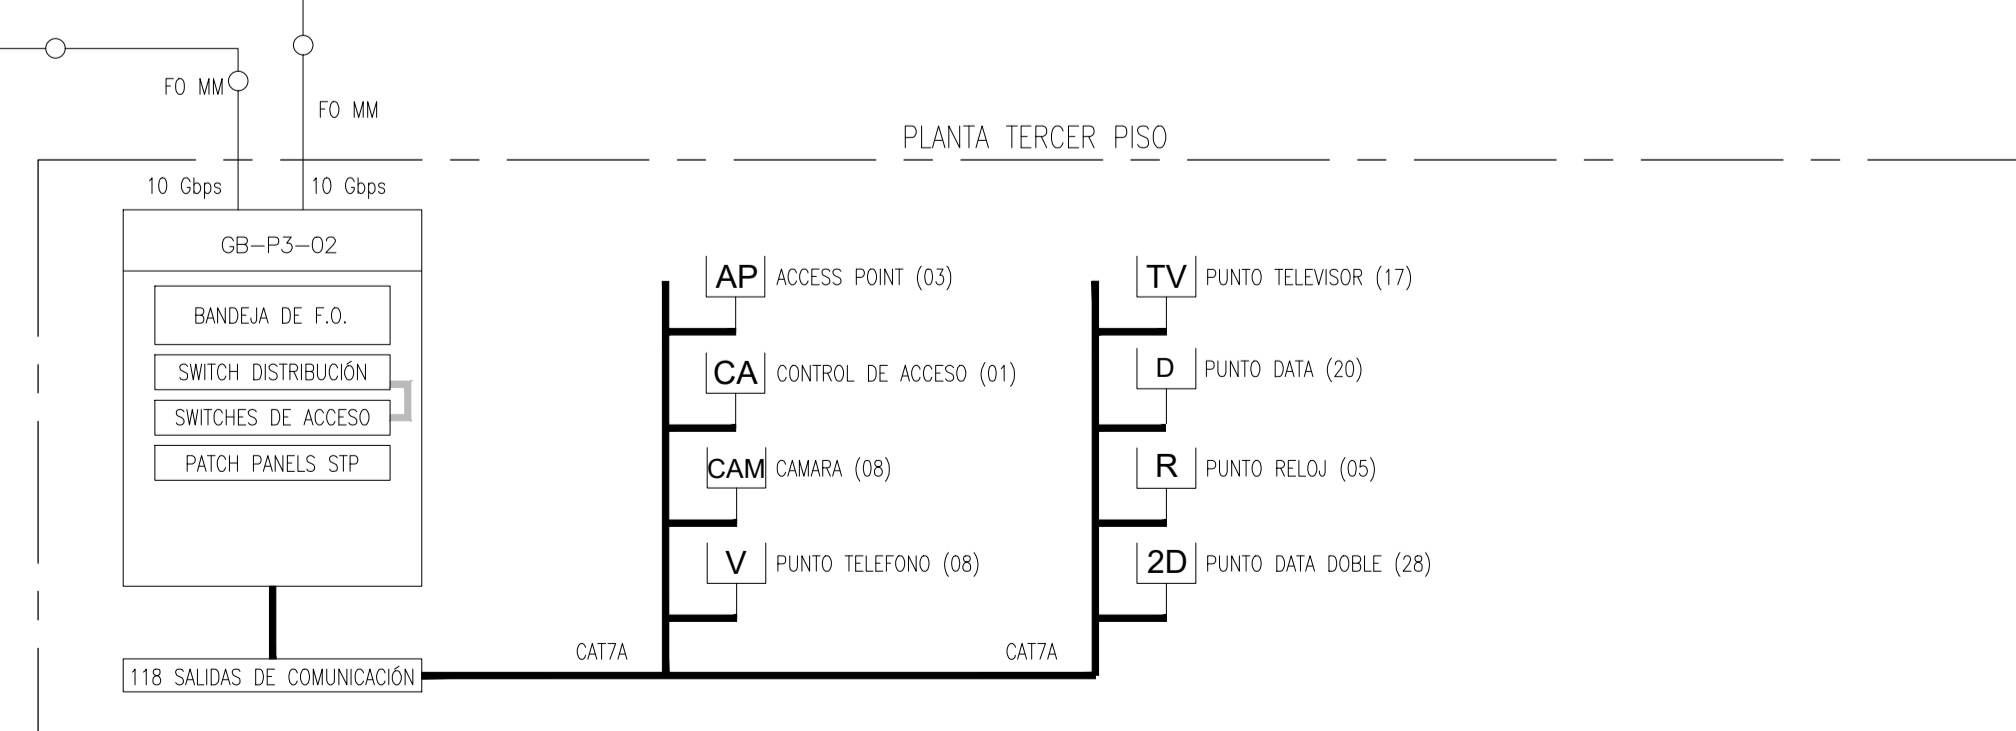
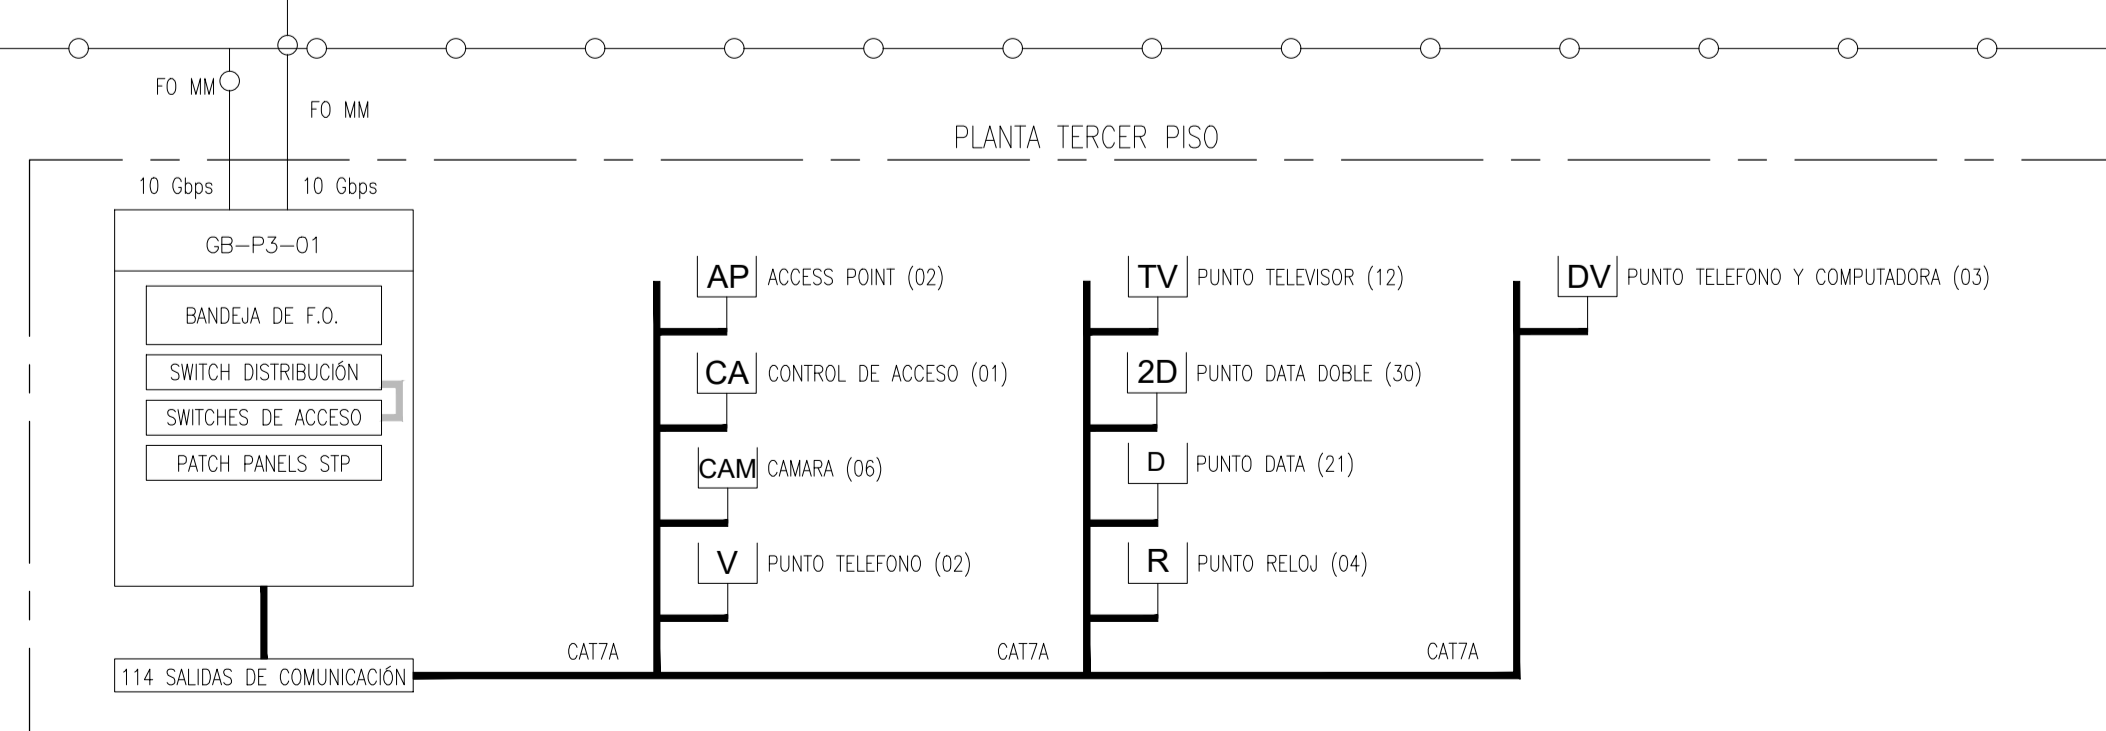
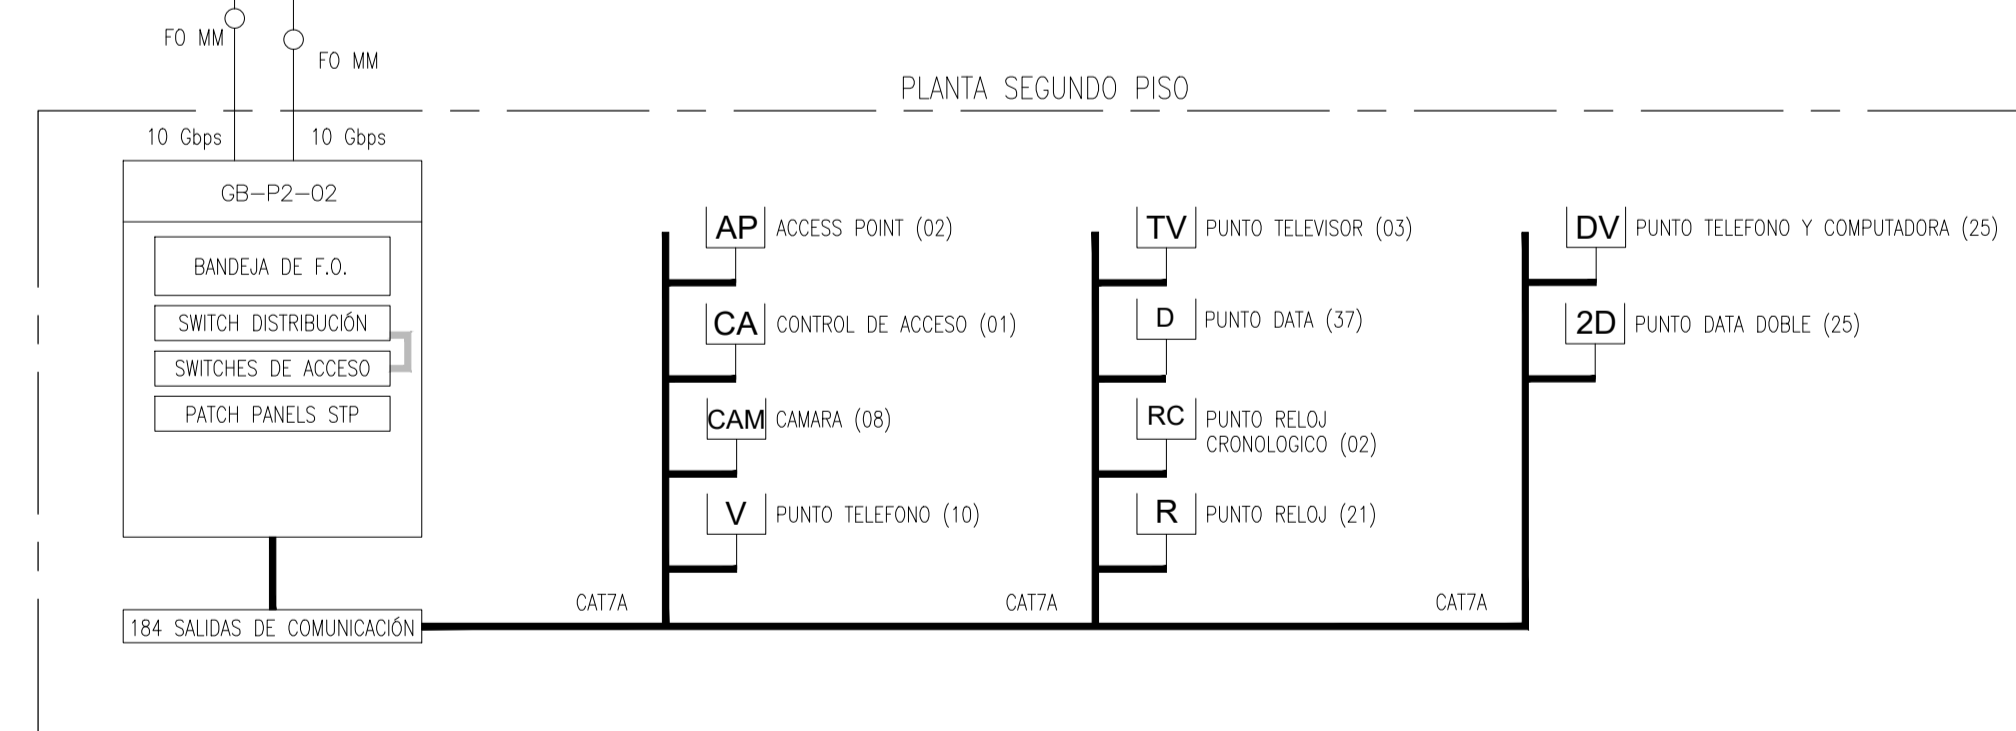
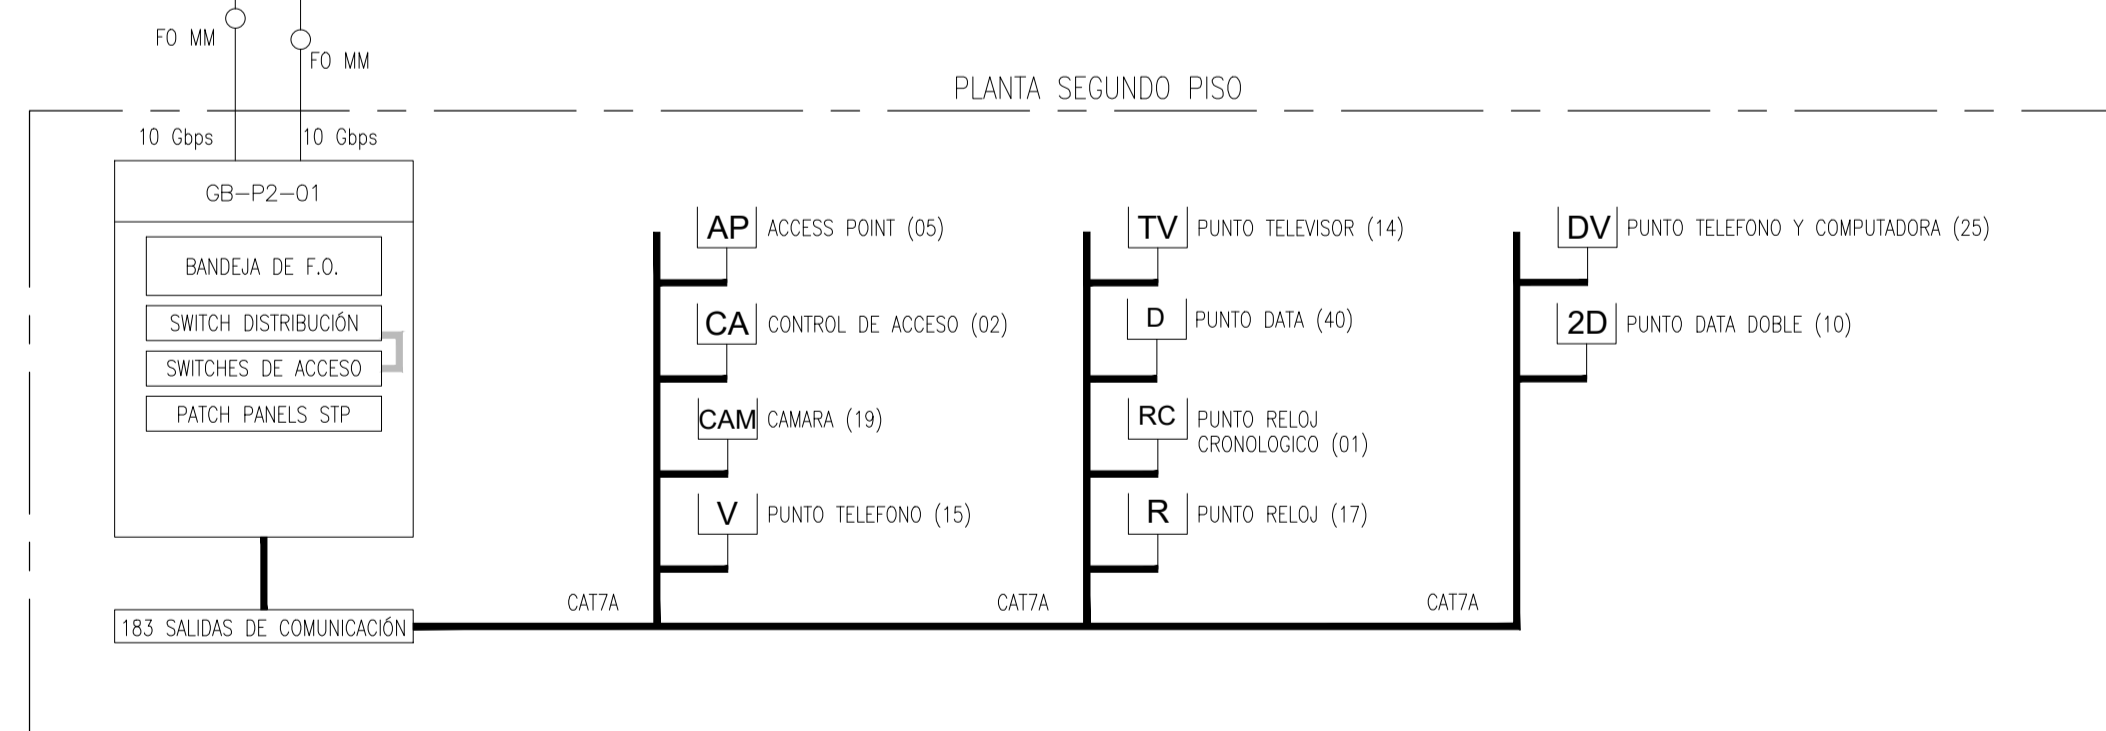
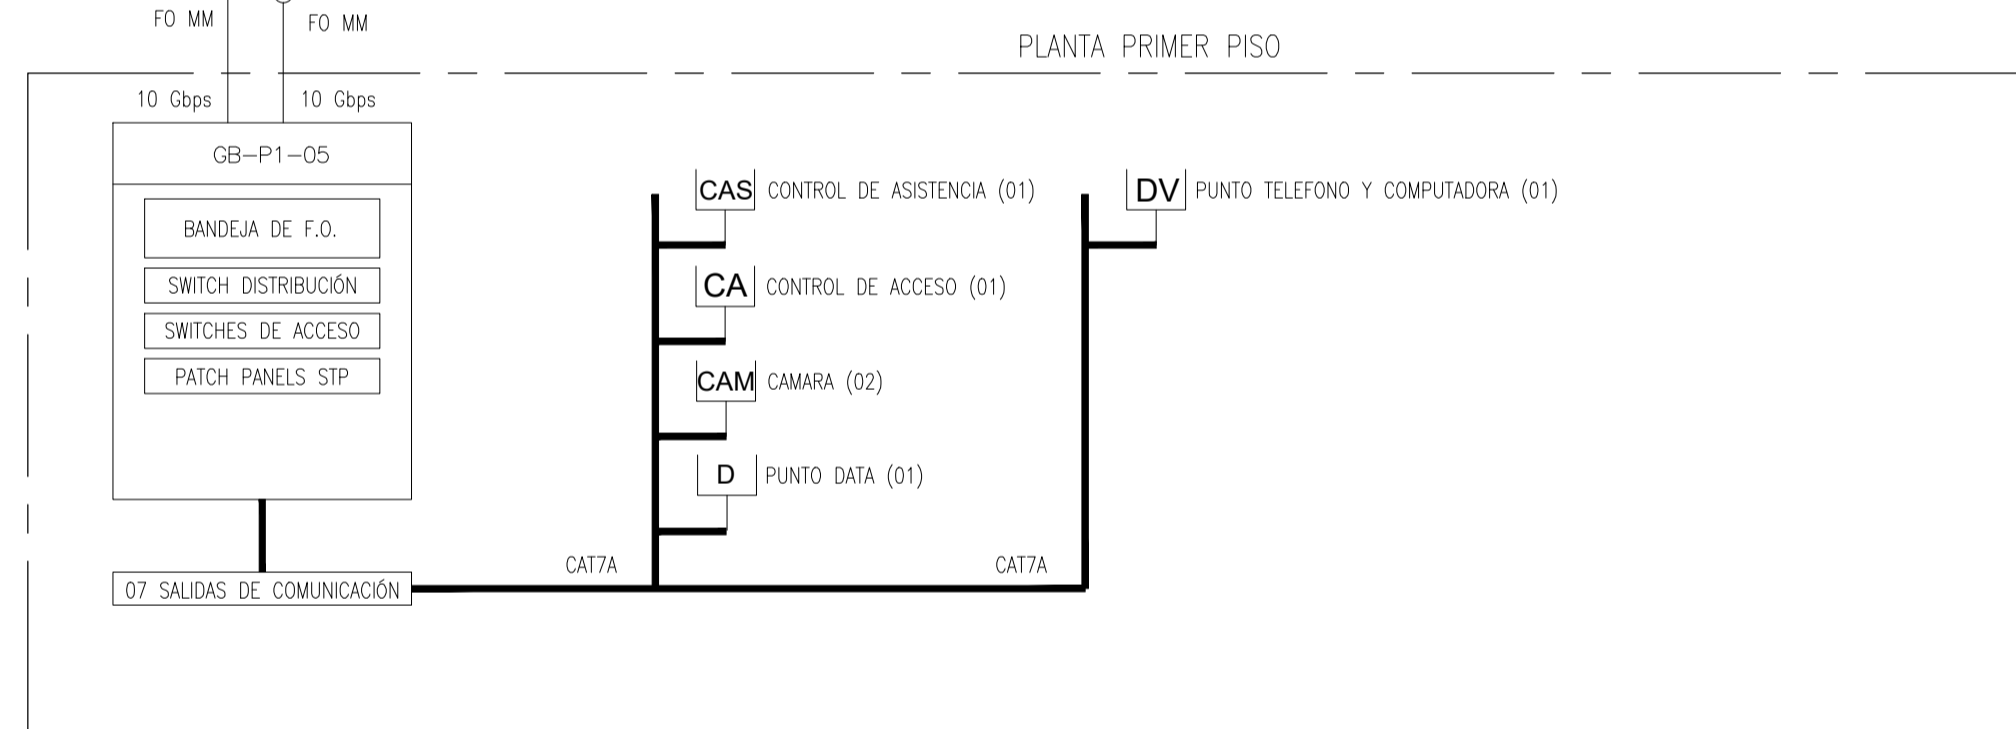
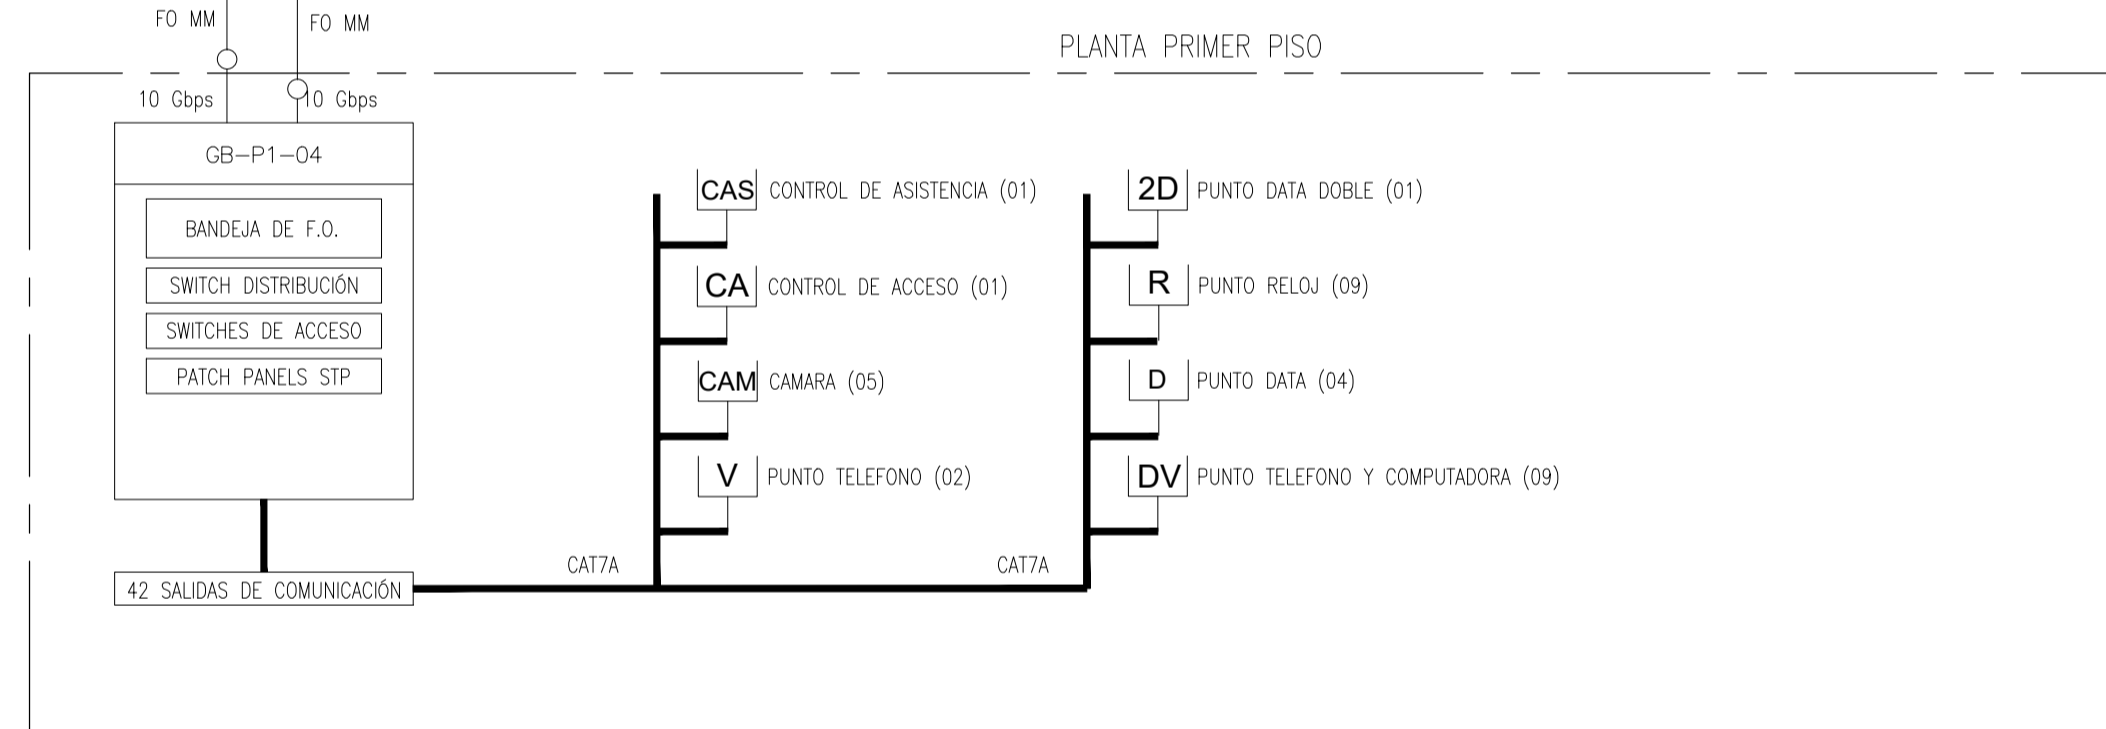
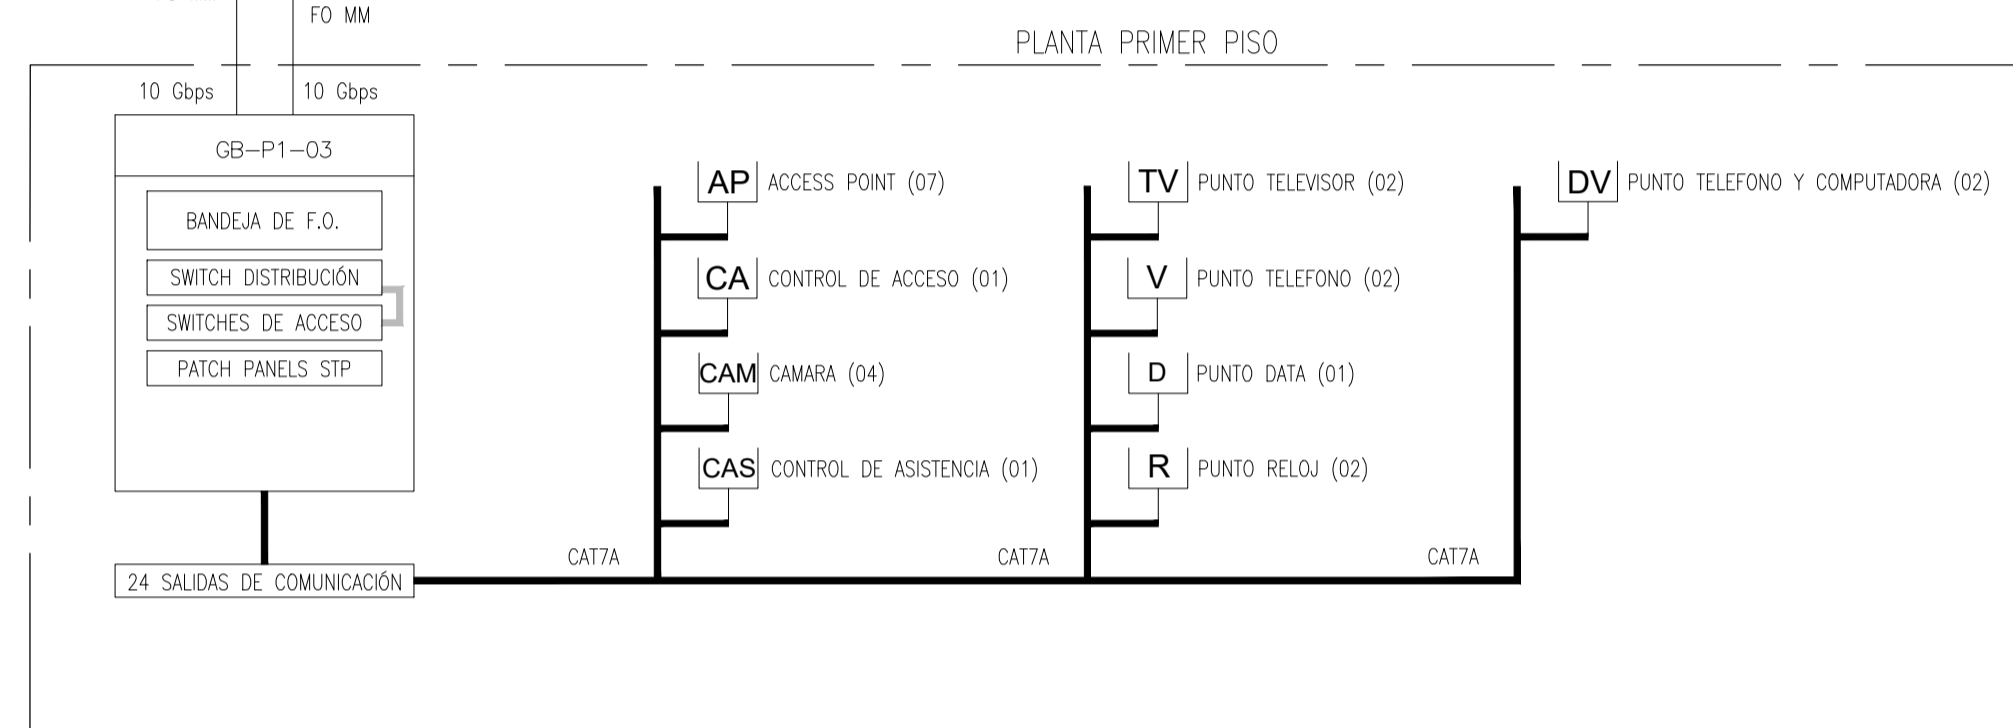
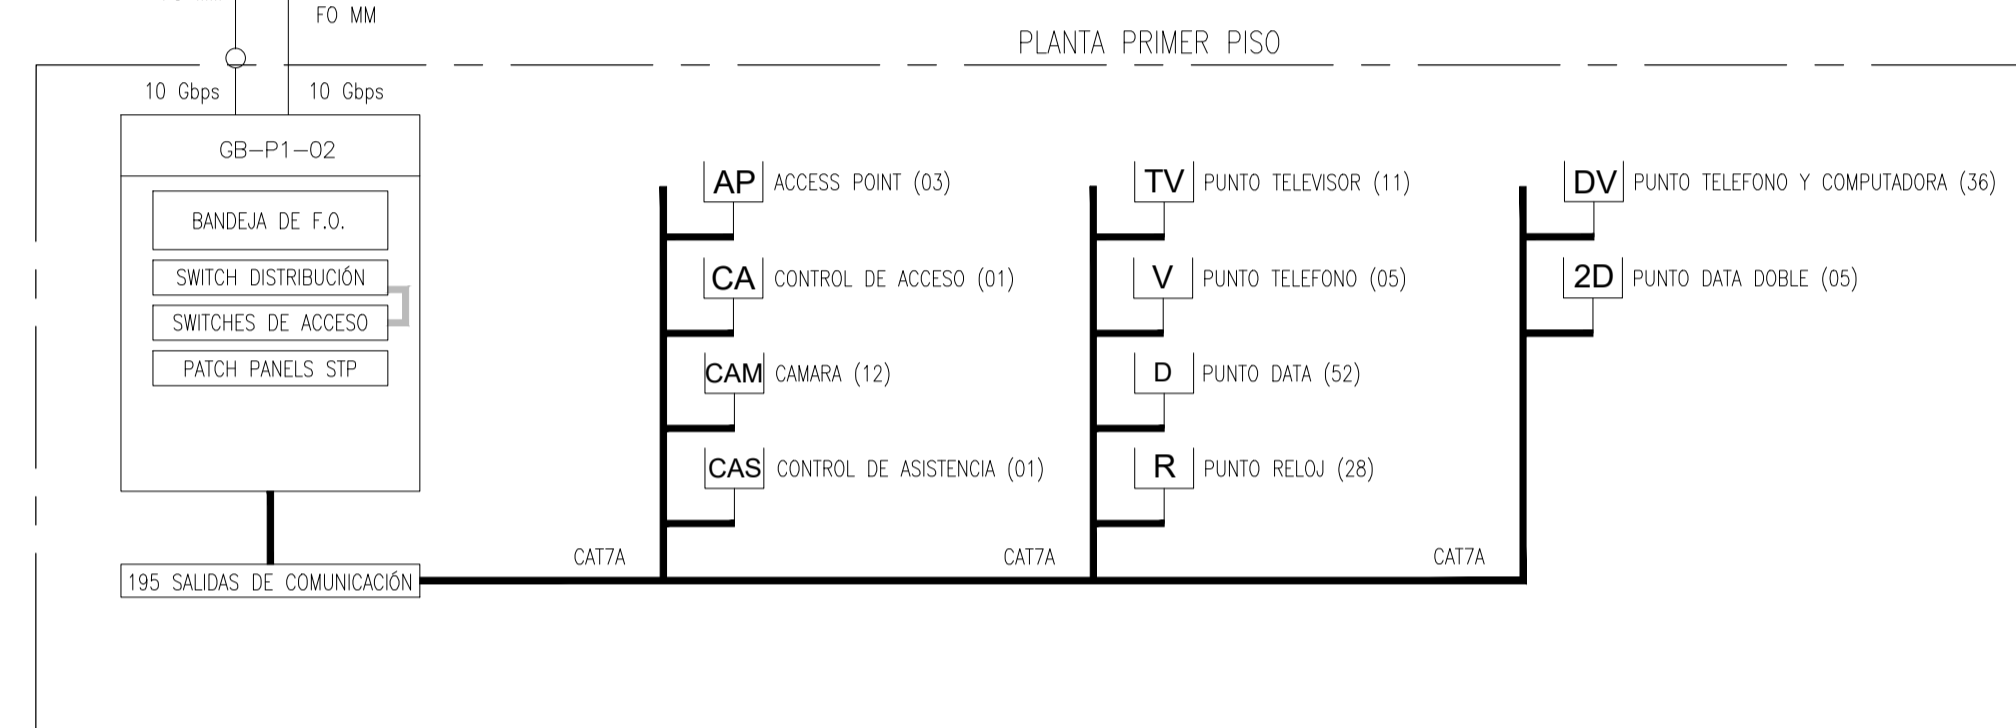
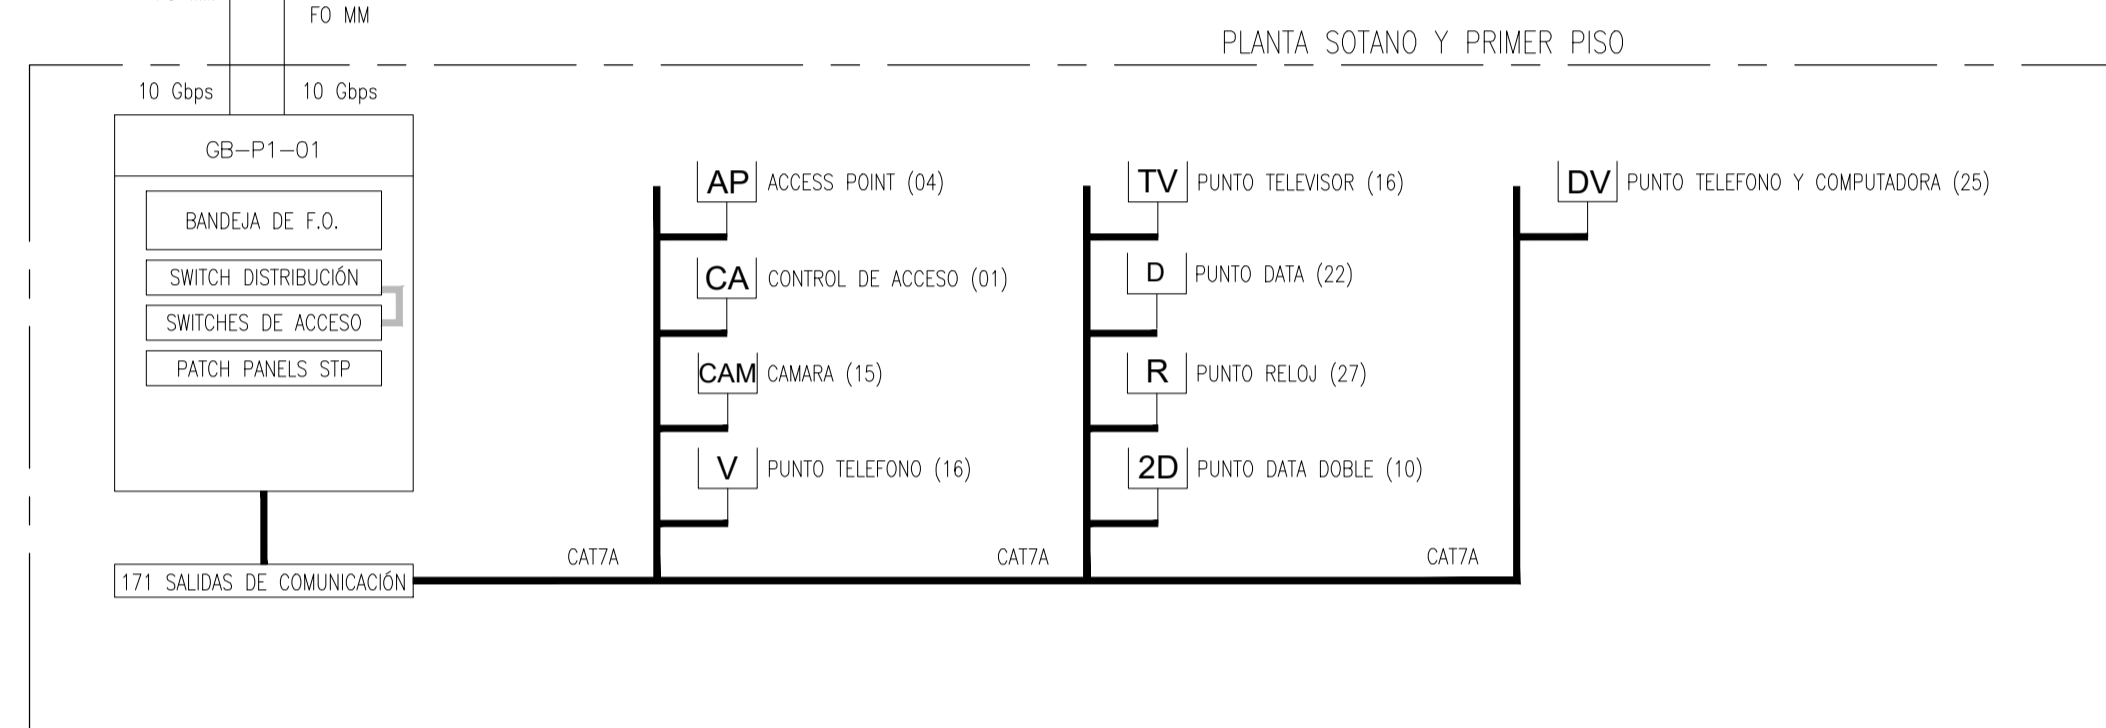
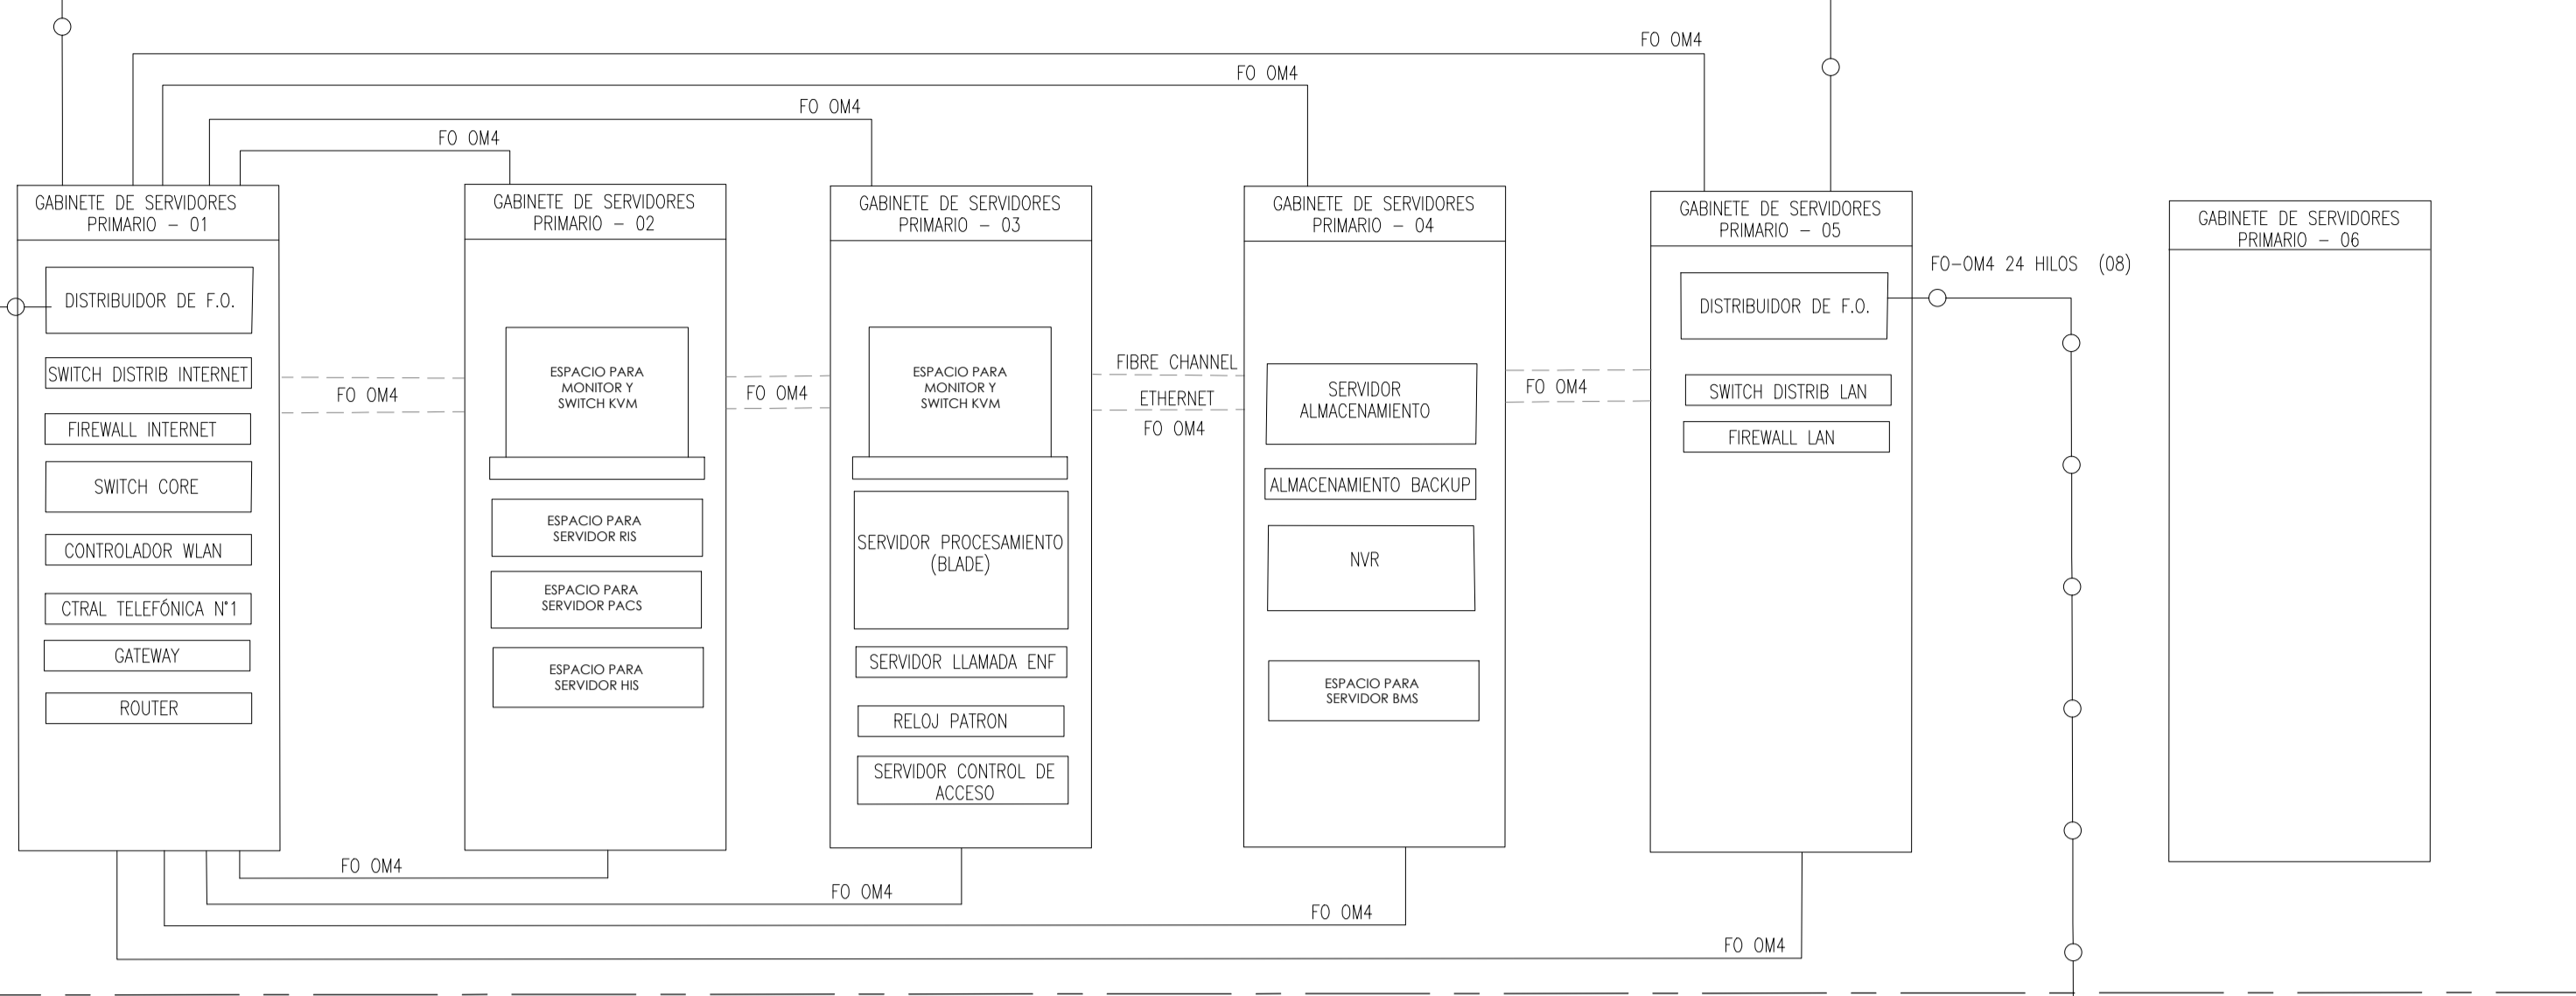


DIAGRAMA UNIFILAR-CABLEADO ESTRUCTURADO


OBSERVACIONES

FIRMA JEFE DE PROYECTO

FIRMA DE PROYECTISTA

FIRMA DE SUPERVISOR

PLANO CLAVE

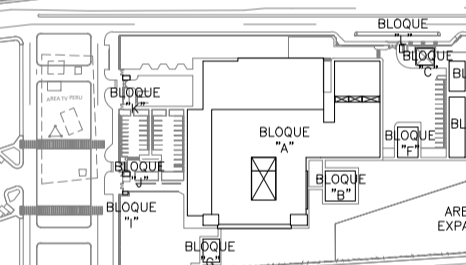

BOLETA / PLAN	CONTENIDO / DATA
PROYECTO:
ELABORACION DEL EXPEDIENTE TECNICO, EQUIPAMIENTO Y CONTINGENCIA DEL PROYECTO RECONSTRUCCION DEL HOSPITAL SAUL GARRIDO ROSILLO 10-1, DISTRITO DE TUMBES, PROVINCIA DE TUMBES, DEPARTAMENTO DE TUMBES

UBICACION:
DISTRITO: TUMBES
PROVINCIA: TUMBES
DEPARTAMENTO: TUMBES

ESPECIALIDAD:
COMUNICACIONES

PLANO:
SIST. DE CABLEADO ESTRUCTURADO
DIAGRAMA UNIFILAR

ELABORADO POR:
CONSORCIO CONSULTOR SAUL GARRIDO
RUC 20607796538

PROFESIONAL RESPONSABLE:
ING. CARLOS D. GUZMAN UBILLUS CIP: 646597

CAD: ARCHIVO:

FECHA: ABRIL 2022 ESCALA: 5/E

LAMINA: