


OBSERVACIONES:

CÓDIGO	DESCRIPCIÓN	PROVEE
D-29	Lámpara de terapia rayos infrarrojos	EQ
D-36	Equipo de terapia con ultrasonido	EQ
D-37	Estimulador nervioso transcutáneo (TENS)	EQ
D-38	Tanque de parafina	EQ
D-158	Termómetro / higrómetro digital	EQ
D-159	Colchoneta 2,0 x 0,80 m	EQ
D-161	Andador	EQ
D-162	Barra paralelas para adulto	EQ
D-163	Barra paralelas para niños	EQ
D-164	Barra sueca	EQ
D-165	Bicicleta ergométrica, adulto	EQ
D-166	Bicicleta ergométrica, pediátrica	EQ
D-167	Circuito de psicomotricidad	EQ
D-168	Escalera combinada con rampa	EQ
D-169	Escalera sueca	EQ
D-170	Espejo postural	EQ
D-172	Kit de bandas elásticas	EQ
D-173	Mesa para masajes	EQ
D-175	Muletas	EQ
D-176	Polea con contrapesos, set de pesas	EQ
D-177	Rueda de marino con manivela para ejercicios de hombro	EQ
D-179	Tanque de compresas calientes	EQ
D-180	Tanque de compresas frías	EQ
D-229	Tanque de hidroterapia para miembros inferiores	EQ
D-230	Tanque de hidroterapia para miembros superiores	EQ
D-285	Cooler para transporte de vacunas	EQ
D-287	Refrigeradora para laboratorio de 14 pies cúbicos	EQ
D-288	Refrigeradora para medicamentos	EQ
D-333	Pelotas para ejercicios 3 medidas	EQ
D-387	Equipo de electroterapia de corrientes múltiples	EQ
D-388	Equipo de terapia combinada (ultrasonido + electroterapia)	EQ
D-389	Equipo de tracción cervical	EQ
D-390	Equipo de tracción cervical / lumbar con camilla	EQ
D-394	Equipo faja ergométrica	EQ
D-395	Termóforo	EQ
D-403	Escalera para dedos	EQ
E-7	Dispensador de papel higiénico con llave	OC
E-58	Máquina lustradora tipo industrial con escobilla	EQ
E-161	Lector de código de barras	EQ
H-4	Jabonera cromada tipo bola para jabón líquido	OC
H-10	Dispensador automático metálico de papel toalla	OC
M-1	Archivador metálico de 4 gavetas	EQ
M-2	Armario metálico de 2 puertas	EQ
M-8	Estantería metálica de ángulos ranurados de 01 cuerpo 05 anaqueles	EQ
M-9	Percha metálica de pared 4 ganchos	EQ
M-10	Vitrina metálica para anuncios con puertas correizas de vidrio	EQ
M-13	Cilindro de plástico con tapa vaivén	EQ
M-14	Papelera de plástico con tapa y ventana batible	EQ
M-15	Papelera metálica de piso	EQ
M-17	Bandeja acrílica doble para escritorio	EQ
M-18	Butaca metálica de 3 cuerpos	EQ
M-19	Caja fuerte con clave tipo reloj	EQ
M-21	Escritorio ejecutivo	EQ
M-22	Escritorio estándar	EQ
M-36	Silla metálica apilable	EQ
M-39	Silla metálica giratoria rodable	EQ
M-47	Taburete de acero inoxidable con asiento giratorio rodable	EQ
M-49	Taburete metálico rodable con asiento giratorio	EQ
M-53	Parhuelas para depósito	EQ
M-55	Vitrina metálica de acero inoxidable para instrumentos o material estéril de un cuerpo	EQ
M-60	Estantería de acero inoxidable de 01 cuerpo 05 divisiones	EQ
M-86	Escalinata metálica 2 peldaños	EQ
M-88	Mesa (diván) para exámenes y curaciones	EQ
M-91	Mesa de acero inoxidable rodable para múltiples usos	EQ
M-94	Mesa de trabajo de acero inoxidable de 1.40 x 0.70 m	EQ
M-101	Papelera de acero inoxidable de forma cilíndrica	EQ
M-106	Silla de ruedas estándar	EQ
M-111	Coche para transporte de ropa limpia	EQ
M-113	Carro para útiles de limpieza	EQ
M-114	Cubo de acero inoxidable para desperdicios con tapa accionada a pedal	EQ
M-117	Portabolsa metálica rodable, con bolsa de lona	EQ
M-118	Bastones	EQ
M-141	Camilla para tracción cervical y lumbar	EQ
M-148	Mesa metálica rodable para múltiples usos, 2 tableros con barandas 65x45x84 cm	EQ
T-6	Equipo de sonido	EQ
T-14	Reproductor blu ray	EQ
T-20	Teléfono IP de mesa uso general	OC
T-50	Computadora personal	EQ
T-57	Impresora láser baja demanda	EQ
T-79	Reloj de una esfera de pared	OC
T-104	Teléfono IP de pared uso general	OC
T-112	Televisor Led full HD Smart TV de 50" inc. Rack	OC

FIRMA JEFE DE PROYECTO

FIRMA DE PROYECTISTA

FIRMA DE SUPERVISOR

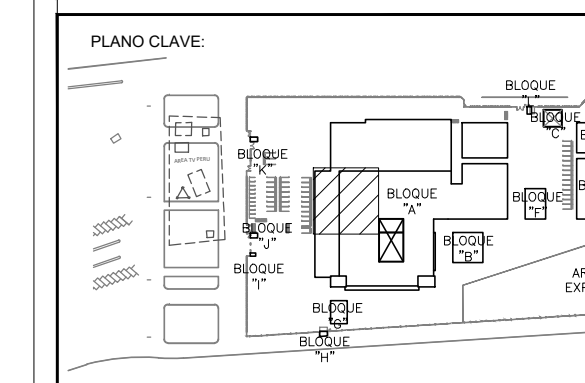

BLOQUE / NIVEL	USOS / ÁREAS
BLOQUE N° 01 PRD	-SALA DE ESPERA -SALA DE ATENCIÓN -SALA DE EXAMENES -SALA DE PROCEDIMIENTOS -SALA DE TRATAMIENTO -SALA DE RECUPERACIÓN -SALA DE ALMACÉN -SALA DE OFICINA -SALA DE ARCHIVO -SALA DE SERVICIOS -SALA DE VESTIBULO -SALA DE REPOSICIÓN DE MATERIAL -SALA DE LIMPIEZA -SALA DE MANTENIMIENTO -SALA DE ALMACÉN DE MATERIAL -SALA DE ALMACÉN DE EQUIPOS -SALA DE ALMACÉN DE FARMACOS -SALA DE ALMACÉN DE REPOSICIÓN DE MATERIAL -SALA DE ALMACÉN DE EQUIPOS -SALA DE ALMACÉN DE FARMACOS
BLOQUE N° 02 PRD	-SALA DE ESPERA -SALA DE ATENCIÓN -SALA DE EXAMENES -SALA DE PROCEDIMIENTOS -SALA DE TRATAMIENTO -SALA DE RECUPERACIÓN -SALA DE ALMACÉN -SALA DE OFICINA -SALA DE ARCHIVO -SALA DE SERVICIOS -SALA DE VESTIBULO -SALA DE REPOSICIÓN DE MATERIAL -SALA DE LIMPIEZA -SALA DE MANTENIMIENTO -SALA DE ALMACÉN DE MATERIAL -SALA DE ALMACÉN DE EQUIPOS -SALA DE ALMACÉN DE FARMACOS -SALA DE ALMACÉN DE REPOSICIÓN DE MATERIAL -SALA DE ALMACÉN DE EQUIPOS -SALA DE ALMACÉN DE FARMACOS
PROYECTO:
 ELABORACION DEL EXPEDIENTE TECNICO, EQUIPAMIENTO Y CONTINGENCIA DEL PROYECTO "RECONSTRUCCION DEL HOSPITAL SAUL GARRIDO ROSILLO II-1, DISTRITO DE TUMBES, PROVINCIA DE TUMBES, DEPARTAMENTO DE TUMBES"

UBICACIÓN:
 Distrito: TUMBES Provincia: TUMBES Departamento: TUMBES

ESPECIALIDAD:
 EQUIPAMIENTO

PLANO:
 PLANTA PRIMER PISO BLOQUE "A"

ELABORADO POR:
 CONSORCIO CONSULTOR SAUL GARRIDO
 RUC: 2060775638


PROFESIONAL RESPONSABLE:
 ARO. MARIO ZACARIAS JARA DUEÑAS CAP 2673
 ARO. PATRICIA M. BARRIENTOS MELLENDEZ CAP 3586

CAO: ARCHIVO

FECHA: JUNIO 2022 ESCALA: 1:50

LÁMINA:

EQ-02

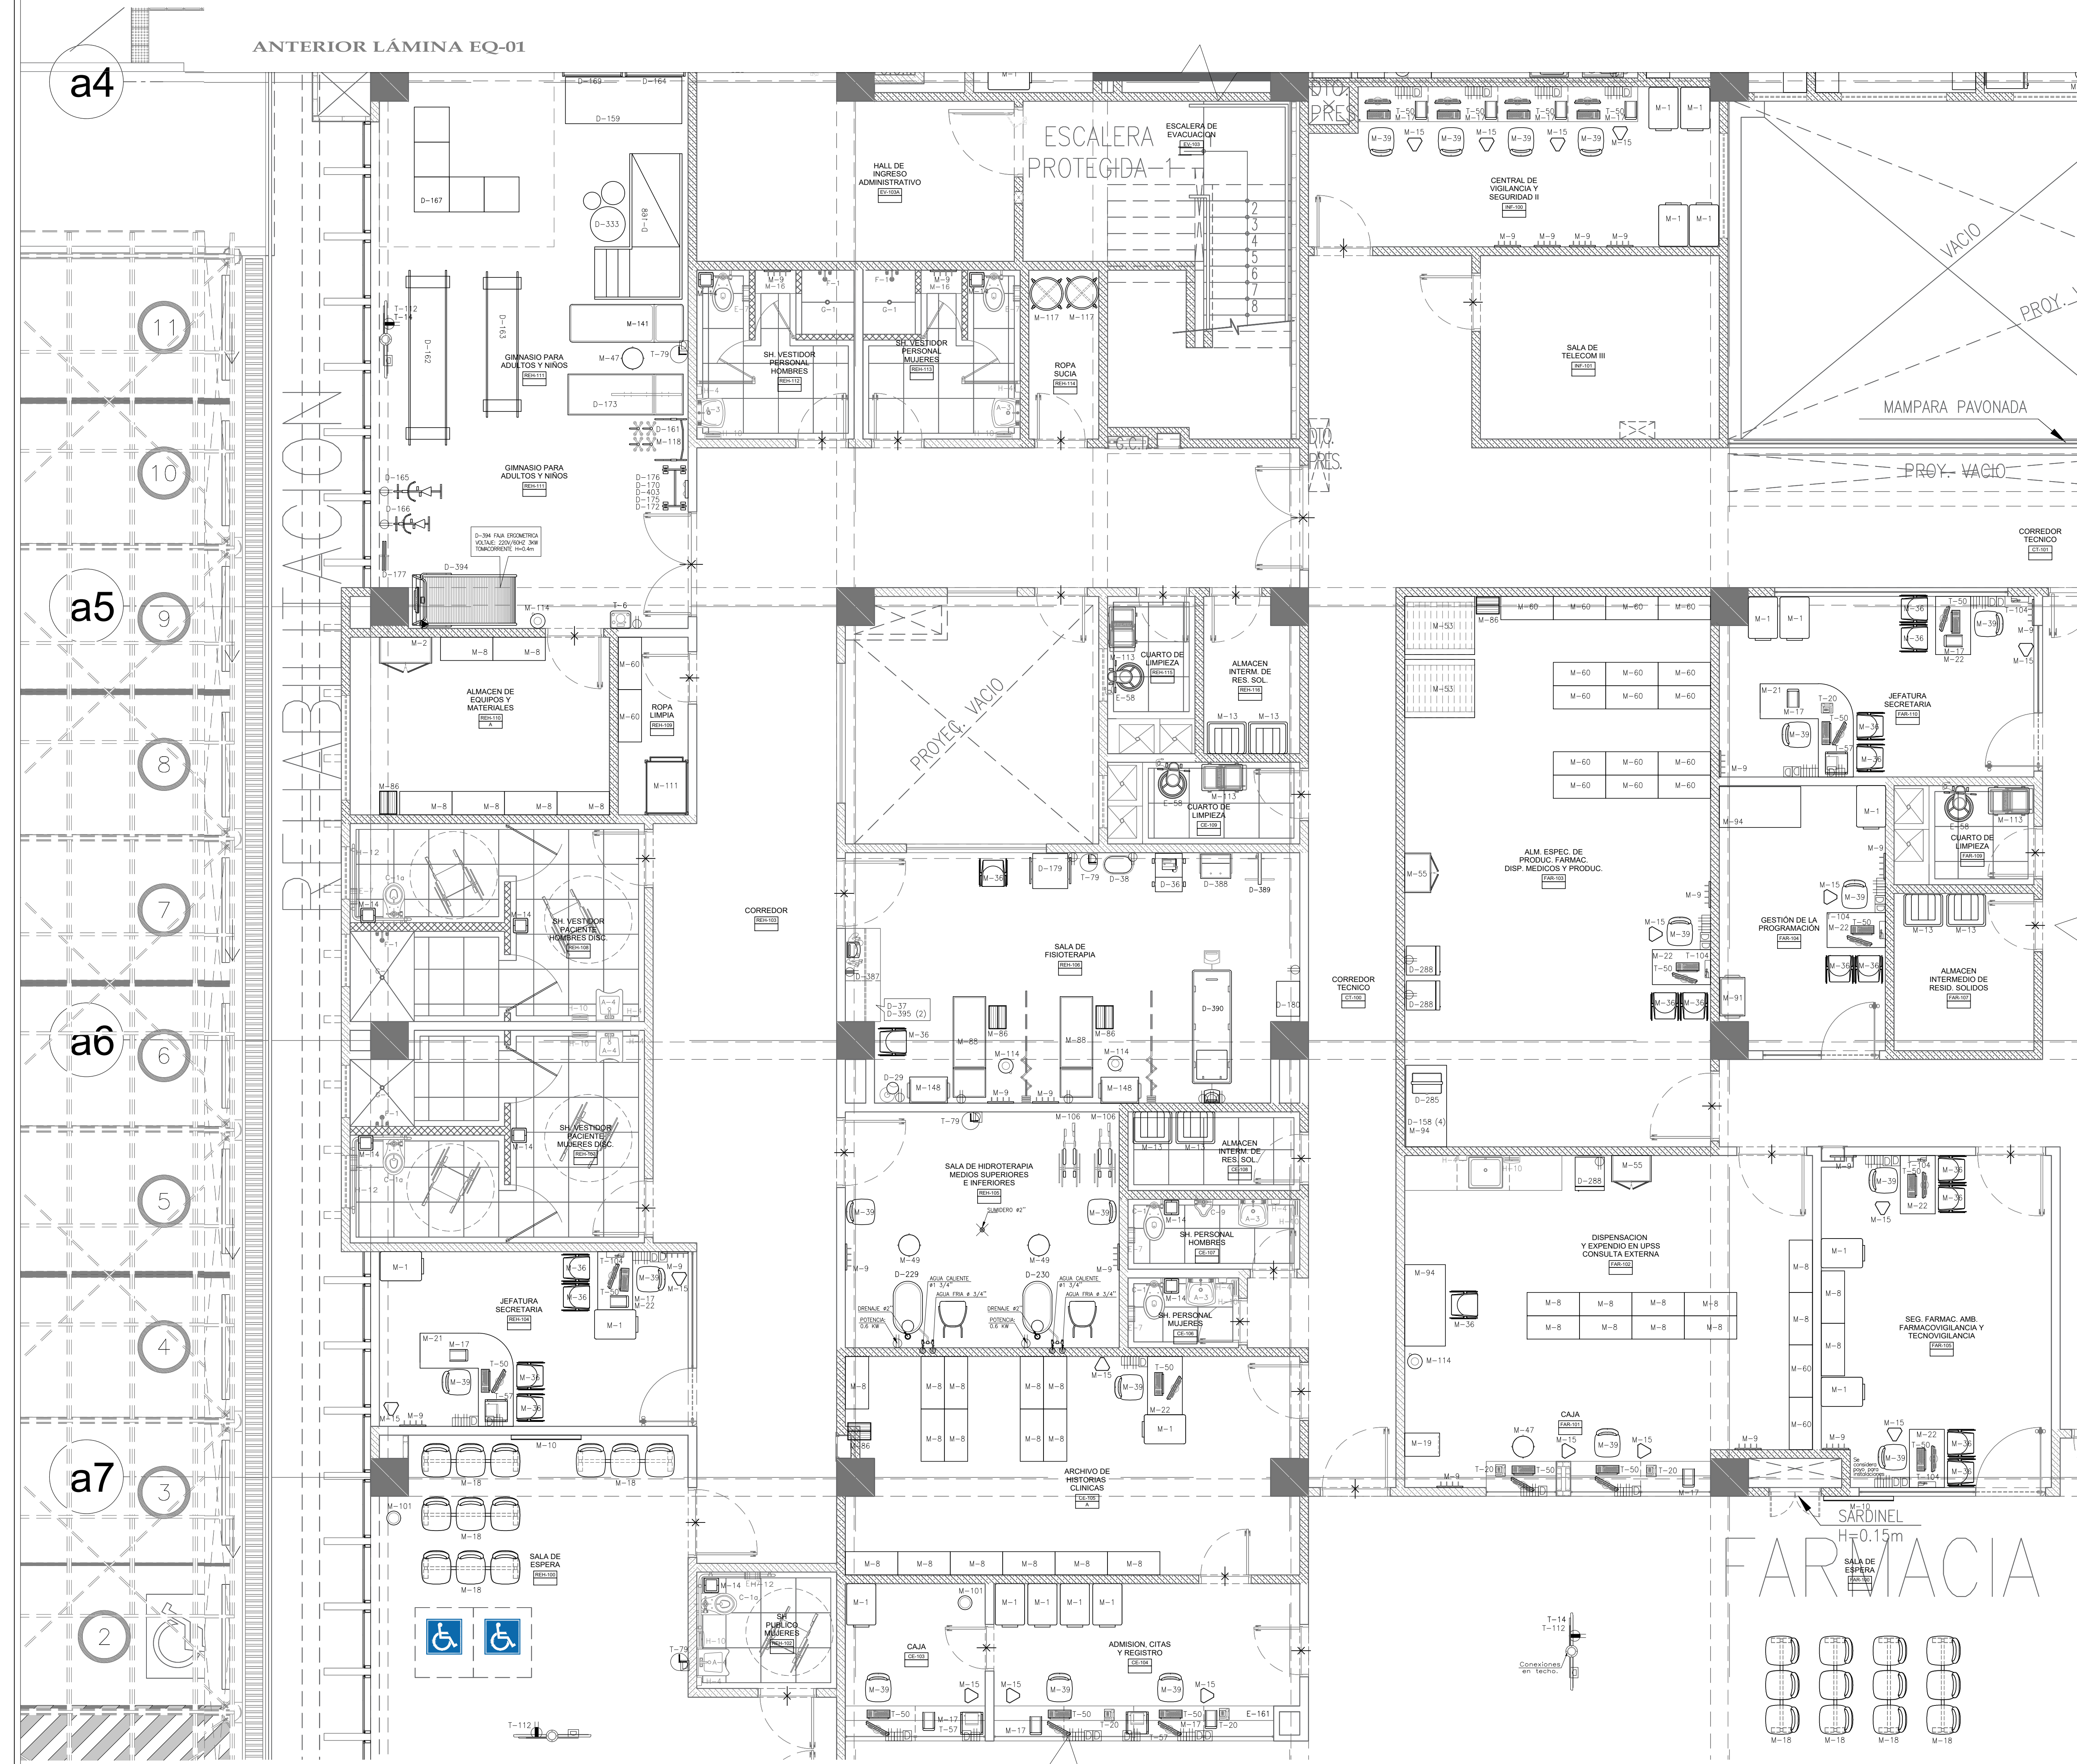

CONTINUA VER LÁMINA EQ-03

CONTINUA VER LÁMINA EQ-05

SÍMBOLO	DESCRIPCIÓN
∅	SALIDA DE LINEA DE VACÍO
∅	SALIDA DE LINEA DE OXÍGENO
∅	SALIDA DE AIRE COMPRIMIDO MEDICINAL

NOTA:
 DIMENSIONES Y NIVELES EN METROS, SALVO INDICACION CONTRARIA.
 TODAS LAS PRE-INSTALACIONES SON REFERENCIALES, SUJETAS A VERIFICACIÓN DE ACUERDO A LA MARCA Y MODELO DEL EQUIPO A ADQUIRIR SE EJECUTE LA OBRA.
 TODOS LOS MUEBLES DE ARQUITECTURA DONDE SE UBICAN TOMACORRIENTES DEBERÁN LLEVAR PASACABLES.
 LOS EQUIPOS QUE VAN A INSTALARSE EN PARED DEBERÁN CONSTAR CON REFUERZO ESTRUCTURAL EN SU RESPECTIVA UBICACIÓN.
 TODOS LOS EQUIPOS Y CANTINERAS PERTENECIENTES A OBRA CIVIL (OC) SON REFERENCIALES. ESTOS SE DETALLAN EN LOS EXPEDIENTES DE SUS RESPECTIVAS ESPECIALIDADES.

SÍMBOLO	DESCRIPCIÓN	ALTURA (m)
∅	TOMACORRIENTE SCHUKO + 3 EN LINEA, 16A, 250V.	0.40m
∅	TOMACORRIENTE SCHUKO + 3 EN LINEA, 16A, 250V.	1.20m
∅	TOMACORRIENTE SCHUKO + 3 EN LINEA, 16A, 250V. ESTABILIZADO	0.40m
∅	TOMACORRIENTE SCHUKO + 3 EN LINEA, 16A, 250V. ESTABILIZADO	1.20m
∅	SALIDA DE DATA CONECTOR TIPO RJ45	-
∅	SALIDA DE FUERZA	Lo indicado