


CÓDIGO	DENOMINACIÓN	PROVEE
D-4	Espirómetro computarizado	EQ
D-5	Espirómetro portátil	EQ
D-43	Autokeratorefractómetro fijo	EQ
D-44	Cámara retinal	EQ
D-49	Oftalmoretinoscopio	EQ
D-100	Ecógrafo doppler color 4D	EQ
D-135	Tensiómetro aneroides rodable adulto	EQ
D-145	Set de riñoneras de acero quirúrgico	EQ
D-146	Set de tambores de acero quirúrgico	EQ
D-181	Caja de lunas con montura de pruebas adulto y pediátrico	EQ
D-219	Lavador ultrasónico de instrumental quirúrgico	EQ
D-304	Lámpara de examen clínico - led, tipo cuello de ganso	EQ
D-319	Lensómetro digital con uveómetro	EQ
D-335	Sistema mapa (monitoreo de presión ambulatorio continuo)	EQ
D-422	Monitor de optotipos LCD	EQ
D-425	Tonómetro de aire	EQ
E-7	Dispensador de papel higiénico con llave	OC
E-58	Máquina lustradora tipo industrial con escobillo	EQ
H-4	Jabonera cromada tipo bola para jabón líquido	OC
H-10	Dispensador automático metálico de papel toalla.	OC
M-1	Archivador metálico de 4 gavetas	EQ
M-2	Armario metálico de 2 puertas	EQ
M-3	Armario metálico de un cuerpo y dos compartimientos	EQ
M-8	Estantería metálica de ángulos ranurados de 01 cuerpo 05 anaqueles	EQ
M-9	Percha metálica de pared 4 ganchos	EQ
M-10	Vitrina metálica para anuncios con puertas corredizas de vidrio	EQ
M-13	Cilindro de plástico con tapa vaivén	EQ
M-14	Papelerera de plástico con tapa y ventana botible	EQ
M-15	Papelerera metálica de piso	EQ
M-16a	Banco de madera para vestuario	EQ
M-17	Bandeja acrílica doble para escritorio	EQ
M-18	Butaca metálica de 3 cuerpos	EQ
M-21	Escritorio ejecutivo	EQ
M-22	Escritorio estándar	EQ
M-25	Mesa auxiliar para oficina	EQ
M-33	Pizarra acrílica de 150 x 100 cm para adosar en pared	EQ
M-36	Silla metálica apilable	EQ
M-37	Silla metálica confortable giratoria rodable	EQ
M-39	Silla metálica giratoria rodable	EQ
M-40	Silla metálica giratoria rodable con asiento alto	EQ
M-45	Sillón metálico semicomfortable sin porta brazos 3 cuerpos	EQ
M-47	Taburete de acero inoxidable con asiento giratorio rodable	EQ
M-49	Taburete metálico rodable con asiento giratorio	EQ
M-55	Vitrina metálica de acero inoxidable para instrumentos o material estéril de un cuerpo	EQ
M-60	Estantería de acero inoxidable de 01 cuerpo 05 divisiones	EQ
M-68	Mesa (diván) para exámenes gineco obstétricos	EQ
M-86	Escalinata metálica 2 peldaños	EQ
M-87	Escalinata metálica de 1 peldaño	EQ
M-91	Mesa de acero inoxidable rodable para múltiples usos	EQ
M-101	Papelerera de acero inoxidable de forma cilíndrica	EQ
M-113	Carro para útiles de limpieza	EQ
M-114	Cubo de acero inoxidable para desperdicios con tapa accionada a pedal	EQ
M-127	Sillón para tratamiento de oftalmología	EQ
M-143	Pizarra digital interactiva	EQ
M-29b	Mesa de reuniones de 90 x 180 cm con caja de conexiones	EQ
T-13	Proyector multimedia con tarjeta red inalámbrica para techo con rack	EQ
T-14	Reproductor blu ray	EQ
T-20	Teléfono IP de mesa uso general	OC
T-50	Computadora personal	EQ
T-51	Computadora portátil	EQ
T-57	Impresora láser baja demanda	EQ
T-79	Reloj de una esfera de pared	OC
T-104	Teléfono IP de pared uso general	OC
T-112	Televisor Led full HD Smart TV de 50" inc. Rack	OC
T-128	Scanner	EQ
T-142	Impresora láser alta demanda	EQ
T-53	Ecran de pared enrollable	EQ

CONTINUA VER LAMINA EQ -13

CONTINUA VER LAMINA EQ -14

CONTINUA VER LAMINA EQ -12

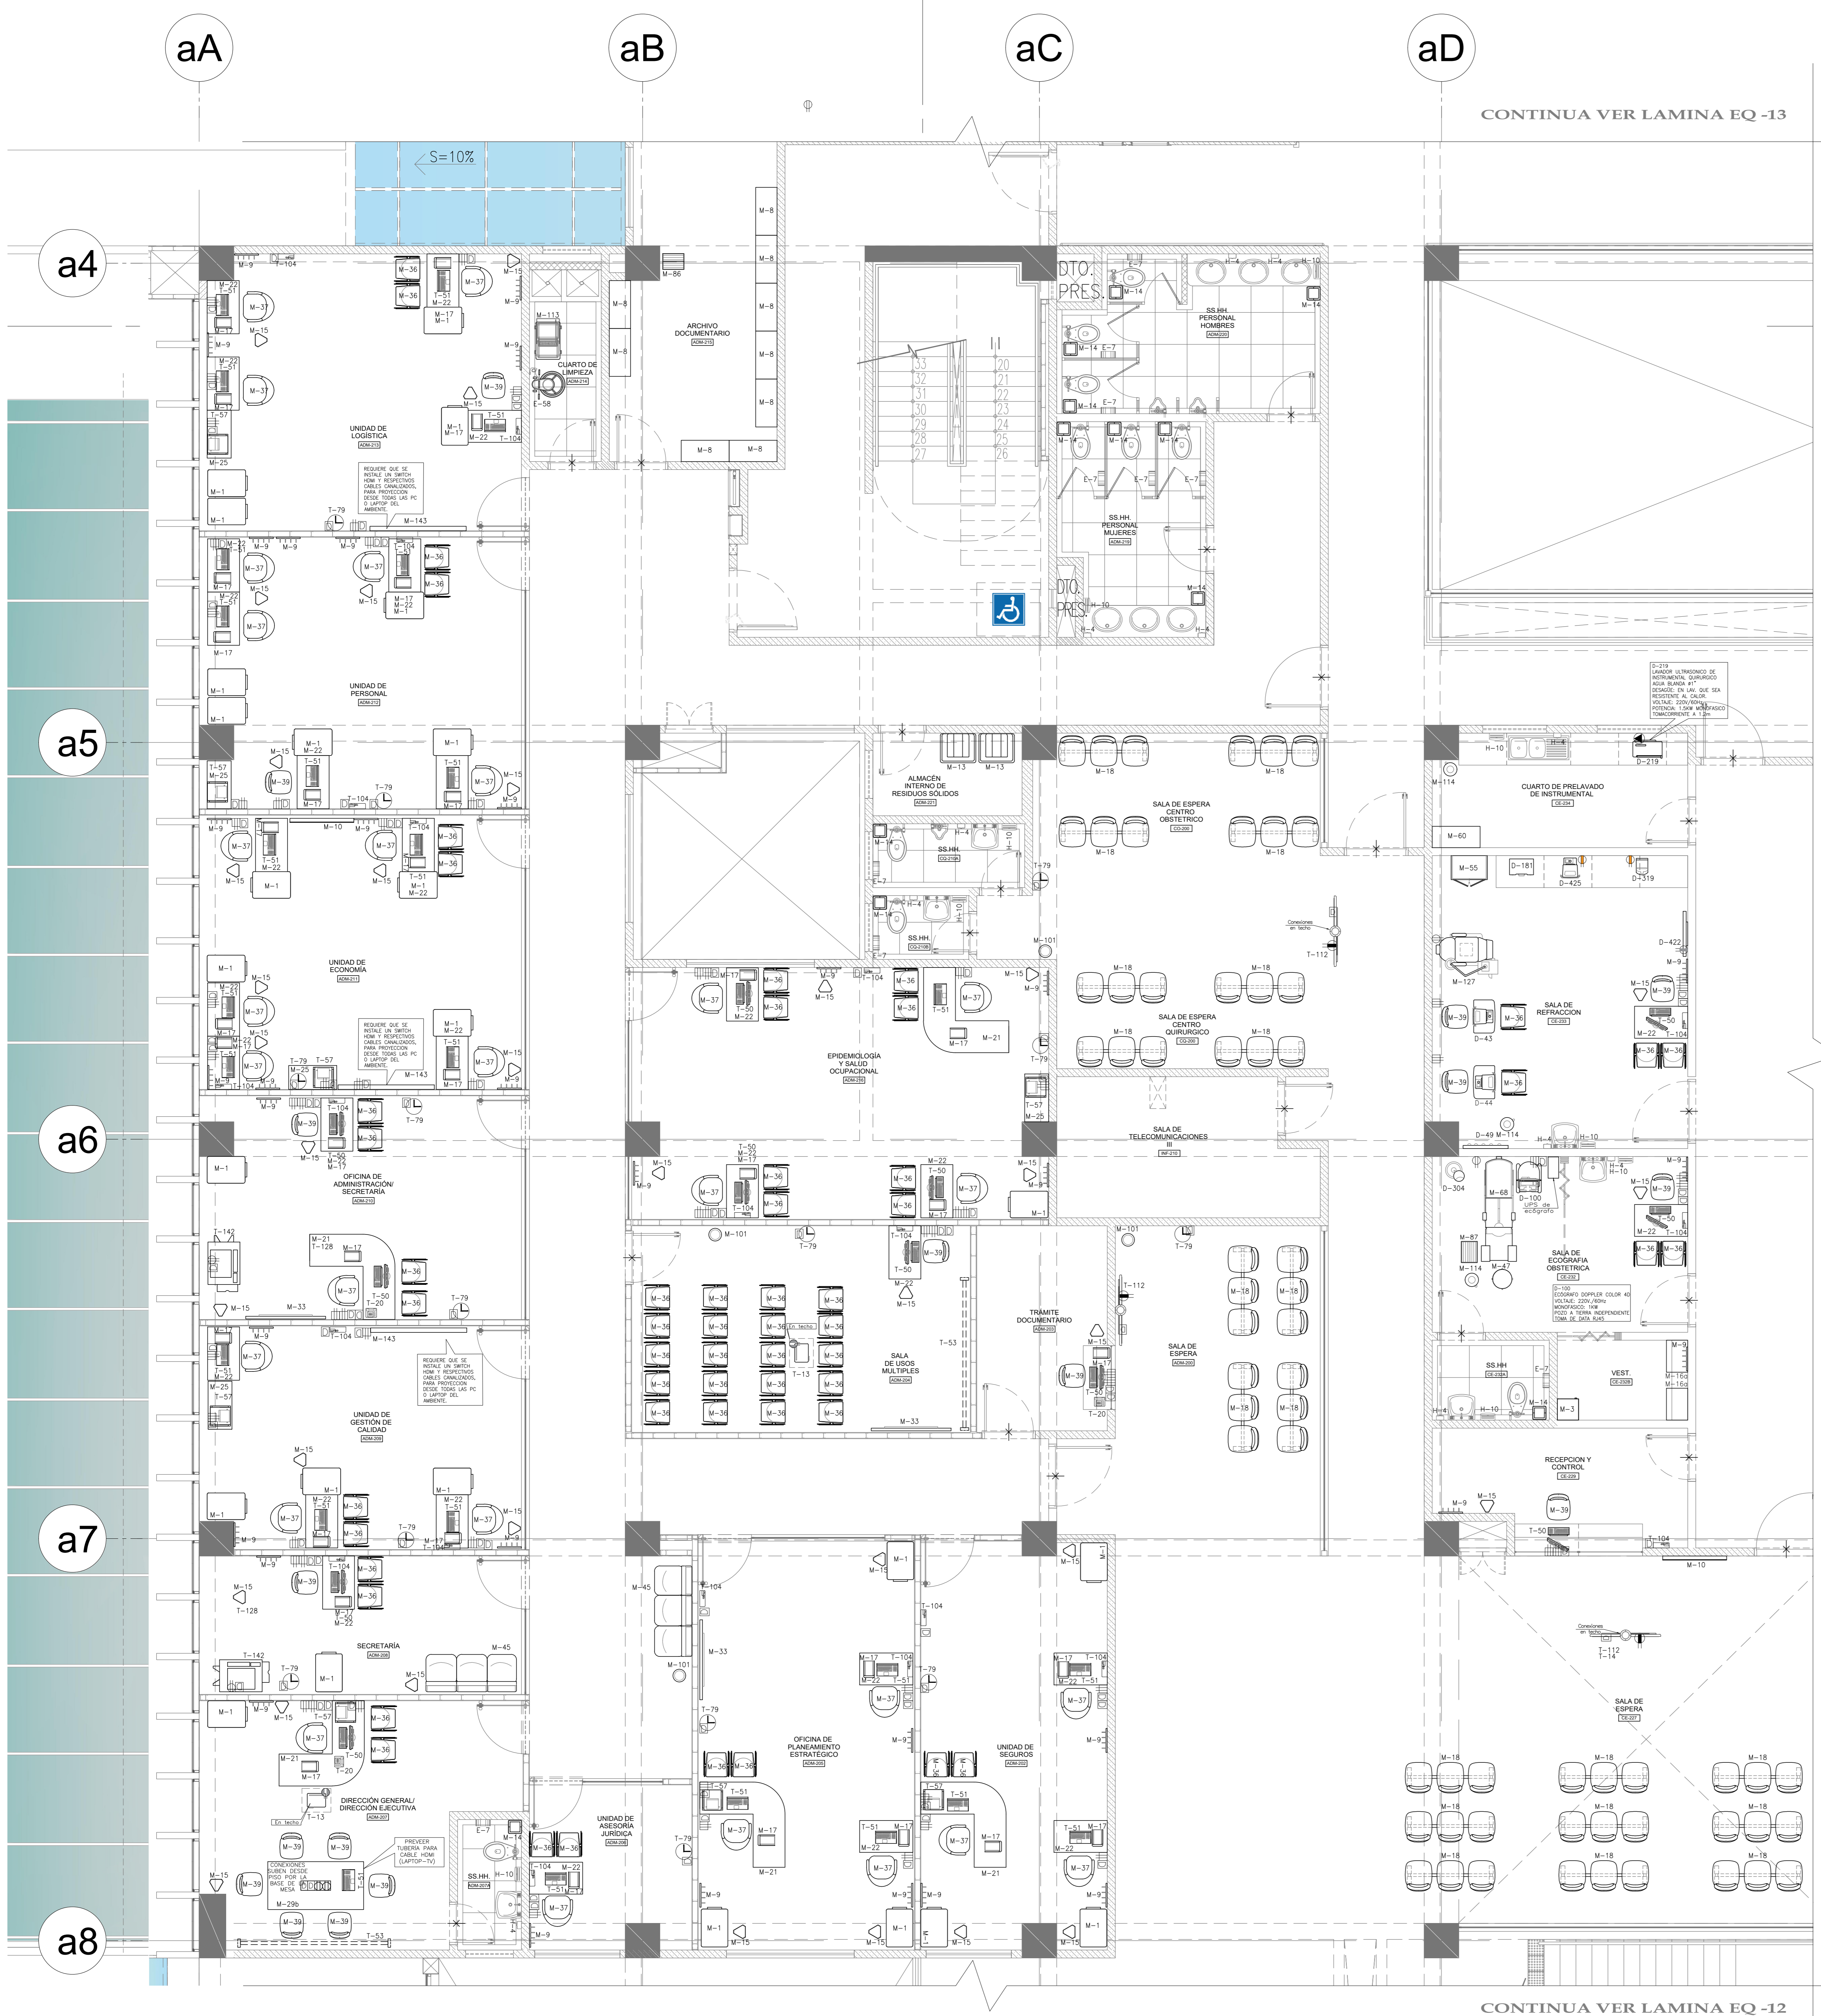

SÍMBOLO	DESCRIPCIÓN
□	SAIDA DE LINEA DE VOTO
□	SAIDA DE LINEA DE ONDINO
□	SAIDA DE AREA COMPARTIM. MEDICINA

SÍMBOLO	DESCRIPCIÓN	ALTURA (m)
□	TOMACORRIENTE SCHAKO + 3 EN LINEA 16A 250V.	0.40m
□	TOMACORRIENTE SCHAKO + 3 EN LINEA 16A 250V. ESTABILIZADO	1.20m
□	TOMACORRIENTE SCHAKO + 3 EN LINEA 16A 250V.	0.40m
□	TOMACORRIENTE SCHAKO + 3 EN LINEA 16A 250V.	1.20m
□	SAIDA DE DATA CONECTOR TIPO RJ45	-
□	SAIDA DE FUERZA	La indicación

NOTA:
 DIMENSIONES Y NIVELES EN METROS, SALVO INDICACION CONTRARIA.
 TODOS LOS PISO INSTALACIONES SON REFERENCIALES, SUJETAS A VERIFICACION DE ACUERDO A LA MARCA Y MODELO DEL EQUIPO A ADQUIRIR AL EJECUTAR LA OBRA.
 TODOS LOS MATERIALES DE ARQUITECTURA DONDE SE UBICAN TOMACORRIENTES DEBERAN LLEVAR PASACABLES.
 LOS EQUIPOS QUE VAN A INSTALARSE EN PARED DEBERAN CONSTAR CON REFORZO ESTRUCTURAL EN SU RESPECTIVA UBICACION.
 TODOS LOS EQUIPOS Y CANTIDADES PERTENECIENTES A OTRA OTRA OTRA SON REFERENCIALES, SE DETALLAN EN LOS EXPEDIENTES DE SUS RESPECTIVAS ESPECIALIDADES.