

CÓDIGO	DENOMINACIÓN	PROVEE
M-1	Archivador metálico de 4 gavetas	EQ
M-3	Armario metálico de un cuerpo y dos compartimientos	EQ
M-8	Estantería metálica de ángulos ranurados de 01 cuerpo 05 anaqueles	EQ
M-9	Percha metálica de pared 4 ganchos	EQ
M-14	Papelera de plástico con tapa y ventana batible	EQ
M-15	Papelera metálica de piso	EQ
M-17	Bandeja acrílica doble para escritorio	EQ
M-21	Escritorio ejecutivo	EQ
M-22	Escritorio estándar	EQ
M-25	Mesa auxiliar para oficina	EQ
M-29b	Mesa de reuniones de 90 x 180 cm con caja de conexiones	EQ
M-33	Pizarra acrílica de 150 x 100 cm para adosar en pared	EQ
M-36	Silla metálica apilable	EQ
M-38	Silla metálica giratoria rodable con brazos	EQ
M-39	Silla metálica giratoria rodable	EQ
M-40	Silla metálica giratoria rodable con asiento alto	EQ
M-45	Sillón metálico semicomfortable sin porta brazos 3 cuerpos	EQ
M-47	Taburete de acero inoxidable con asiento giratorio rodable	EQ
M-58	Carro para el transporte de material estéril	EQ
M-59	Estantería de acero inoxidable de 01 cuerpo 03 divisiones	EQ
M-60	Estantería de acero inoxidable de 01 cuerpo 05 divisiones	EQ
M-61	Escalinata en acero inoxidable para sala de operaciones	EQ
M-62	Rack móvil para cajas e instrumental	EQ
M-63	Rack móvil para cestos	EQ
M-64	Vitrina de acero inoxidable para instrumental y material estéril de dos cuerpos	EQ
M-73	Coma camilla multipropósito	EQ
M-80	Camilla metálica sobre bastidor rodable	EQ
M-81	Carro metálico fichero para 20 porta historias clínicas	EQ
M-82	Coche de paro	EQ
M-83	Coche metálico de curaciones rodable	EQ
M-85	Cuna acrílica con base metálica rodable	EQ
M-86	Escalinata metálica 2 peldaños	EQ
M-87	Escalinata metálica de 1 peldaño	EQ
M-89	Mesa angular de acero inoxidable para instrumental	EQ
M-90	Mesa de acero inoxidable tipo mayo	EQ
M-91	Mesa de acero inoxidable rodable para múltiples usos	EQ
M-94	Mesa de trabajo de acero inoxidable de 1.40 x 0.70 m	EQ
M-99	Mesa rodable de acero inoxidable para curaciones con tablero	EQ
M-101	Papelera de acero inoxidable de forma cilíndrica	EQ
M-105	Portaservero metálico rodable	EQ
M-106	Silla de ruedas estándar	EQ
M-111	Coche para transporte de ropa limpia	EQ
M-113	Carro para útiles de limpieza	EQ
M-114	Cubo de acero inoxidable para desperdicios con tapa accionada a pedal	EQ
M-115	Porta baldes de acero inoxidable rodable con baldes de acero inoxidable	EQ
M-116	Porta lavatorio doble metálico rodable inc. lavatorio de acero inoxidable	EQ
M-123	Mesa de comedor para 4 personas	EQ
M-156	Coche de transporte de material quirúrgico	EQ
T-13	Projector multimedia con tarjeta red inalámbrica para techo con rack	EQ
T-20	Teléfono IP de mesa uso general	OC
T-50	Computadora personal	EQ
T-51	Computadora portátil	EQ
T-53	Ecra de pared enrollable	EQ
T-57	Impresora láser baja demanda	EQ
T-78	Reloj cronómetro de pared	EQ
T-79	Reloj de una esfera de pared	OC
T-104	Teléfono IP de pared uso general	OC
T-112	Televisor Led full HD Smart TV de 50" inc. Rack	OC

FIRMA JEFE DE PROYECTO

FIRMA DE PROYECTISTA

FIRMA DE SUPERVISOR

PLANO CLAVE

BOQUE / NIVEL	USOS / ÁREAS
PROYECTO

ELABORACION DEL EXPEDIENTE TECNICO, EQUIPAMIENTO Y CONTINGENCIA DEL PROYECTO "RECONSTRUCCION DEL HOSPITAL SAUL GARRIDO ROSILLO II-1, DISTRITO DE TUMBES, PROVINCIA DE TUMBES, DEPARTAMENTO DE TUMBES"

UBICACION

PROVINCIA: TUMBES DEPARTAMENTO: TUMBES

EQUIPAMIENTO

PLANO

PLANTA SEGUNDO PISO-BLOQUE A


ELABORADO POR: CONSORCIO CONSULTOR SAUL GARRIDO RUC: 2060779538

PROFESIONAL RESPONSABLE: ING. JUAN CARLOS PALMA RAMIREZ CIP: 63005 ING. JULIO CESAR DAZA GUZPE CIP: 200903

CAO: ARCHIVO ARCHIVO

FECHA: JUNIO 2022 ESCALA: 1:50

LAMINA: EQ-13

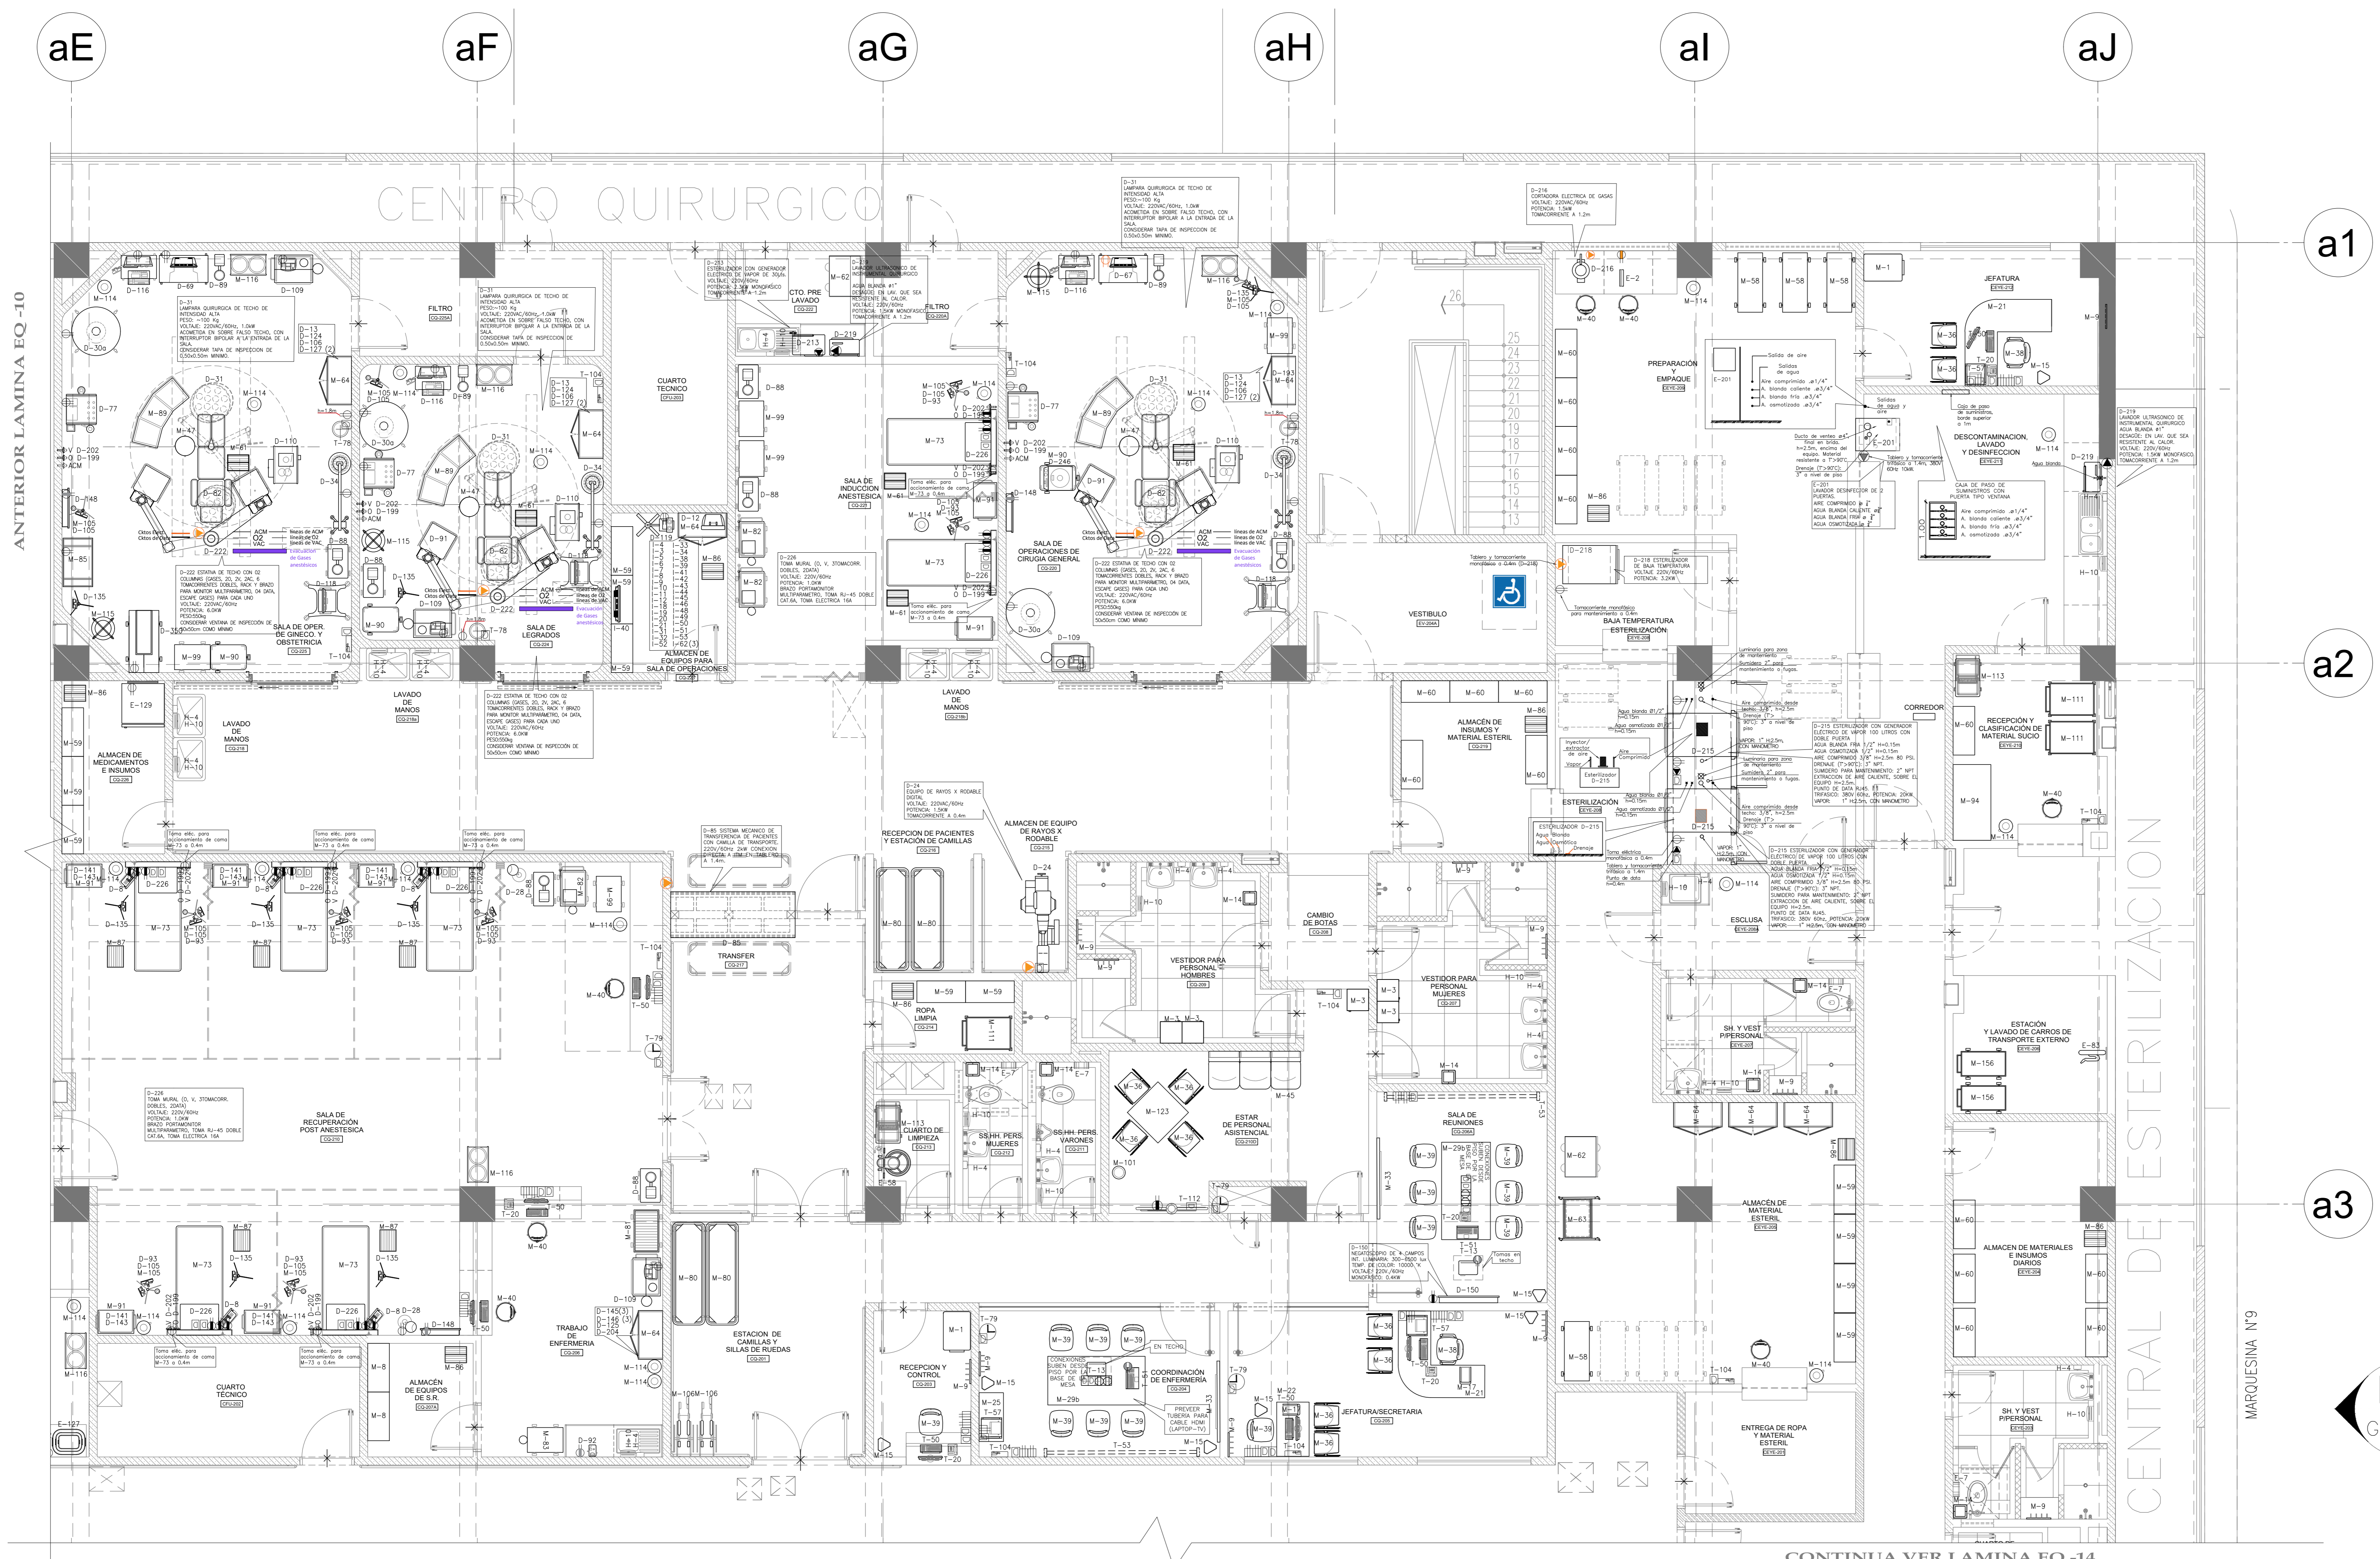

CONTINUA VER LAMINA EQ-14

CÓDIGO	DENOMINACIÓN	PROVEE
D-8	Monitor de funciones vitales de 7 parámetros	EQ
D-12	Monitor de funciones vitales de transporte	EQ
D-13	Monitor del estado hipnótico	EQ
D-24	Equipo de rayos x rodable digital	EQ
D-28	Lámpara de examen clínico	EQ
D-30a	Lámpara germicida rodable	EQ
D-31	Lámpara quirúrgica de techo de intensidad alta	EQ
D-34	Lámpara quirúrgica rodable	EQ
D-67	Torre de video cirugía laparoscópica	EQ
D-69	Torre de video cirugía histeroscópica	EQ
D-77	Electrobisturí monopolar/ bipolar digital	EQ
D-82	Mesa de operaciones hidráulica/eléctrica	EQ
D-85	Sistema eléctrico de transferencia de pacientes con camillas de transporte	EQ
D-88	Aspirador de secreciones rodable	EQ
D-89	Aspirador de secreciones rodable para red de vacío	EQ
D-91	Calentador para sangre/soluciones	EQ
D-92	Destructor de agujas hipodérmicas	EQ
D-93	Equipo calentador de fluidos	EQ

CÓDIGO	DENOMINACIÓN	PROVEE
D-105	Bomba de infusión de 2 canales	EQ
D-106	Bomba de infusión de jeringa	EQ
D-109	Coche de paro equipado	EQ
D-110	Coche para intubación difícil	EQ
D-116	Máquina de anestesia con monitoreo avanzado	EQ
D-118	Ventilador mecánico adulto - pediátrico - neonatal	EQ
D-119	Ventilador de transporte	EQ
D-124	Estetoscopio adulto	EQ
D-125	Estetoscopio adulto pediátrico	EQ
D-127	Laringoscopio adulto - pediátrico	EQ
D-135	Tensiómetro aneroides rodable adulto	EQ
D-141	Chota de acero inoxidable	EQ
D-143	Papagayo de acero inoxidable	EQ
D-145	Set de rífonores de acero quirúrgico	EQ
D-146	Set de tambores de acero quirúrgico	EQ
D-148	Negatoscopio de 2 campos	EQ
D-150	Negatoscopio de 4 campos	EQ
D-193	Bolsa perfusora	EQ

CÓDIGO	DENOMINACIÓN	PROVEE
D-199	Flujómetro con humidificador para la red de oxígeno	EQ
D-202	Unidad de aspiración para red de vacío	EQ
D-204	Maletín de reanimación adulto pediátrico	EQ
D-213	Esterilizador con generador eléctrico de vapor de 30 lt.	EQ
D-215	Esterilizador con generador eléctrico de vapor 100 litros con doble puerta	EQ
D-216	Cortadora eléctrica de gases	EQ
D-218	Esterilizador de baja temperatura - peróxido de hidrogeno	EQ
D-219	Lavador ultrasónico de instrumental quirúrgico	EQ
D-222	Estotiva de techo con 02 columnas (Gases, 20,2V, 2AC, 6 tomacorrientes dobles, rack y brazo para monitor multiparámetro, D4 data, escape gases) para cada uno	EQ
D-226	Toma mural (0, V, 3 tomacorrientes dobles, rack y brazo para monitor multiparámetro y 02 data)	EQ
D-246	Análizador de electrolitos y gases de sangre portátil	EQ
D-250	Cuna de calor radiante	EQ
E-2	Selladora de bolsas	EQ
E-7	Dispensador de papel higiénico con llave	OC
E-58	Máquina lustradora tipo industrial con escobilla	EQ
E-83	Equipo con pistola para lavado de coches (a vapor)	OC
E-127	Juego de 03 lavatorios de 5, 8 y 12 litros	EQ

CÓDIGO	DENOMINACIÓN	PROVEE
E-129	Refrigeradora de 14 pies cúbicos	EQ
E-201	Lavador desinfectar de 2 puertas	EQ
H-4	Jabonera cromada tipo bola para jabón líquido	OC
H-10	Dispensador automático metálico de papel toalla.	OC
I-3	Set instrumental de cirugía laparoscópica	EQ
I-4	Set instrumental de cirugía mayor	EQ
I-5	Set instrumental de cirugía menor	EQ
I-6	Set instrumental de cirugía menor de traumatología	EQ
I-7	Set instrumental de cirugía pediátrica escolar	EQ
I-8	Set instrumental de debridación y limpieza quirúrgica	EQ
I-9	Set instrumental de pequeñas intervenciones quirúrgicas	EQ
I-10	Set instrumental de suturas	EQ
I-11	Set instrumental para curaciones	EQ
I-12	Set instrumental para extracción de cuerpo extraño	EQ
I-18	Set instrumental de inserción y retiro de DIU	EQ
I-19	Set instrumental de laparotomía cesárea	EQ
I-20	Set instrumental de legado uterino	EQ
I-21	Set instrumental de parto	EQ
I-31	Set instrumental de amigdalotomía adulto	EQ

CÓDIGO	DENOMINACIÓN	PROVEE
I-33	Set instrumental de reducción incruenta de fractura de huesos nasales	EQ
I-34	Set instrumental de osteosíntesis para pequeños fragmentos	EQ
I-38	Set instrumental de osteosíntesis sistema AO para tornillo	EQ
I-39	Set instrumental para catarata	EQ
I-39	Set instrumental para dactiloscistostomía	EQ
I-40	Set instrumental para cirugía refractiva	EQ
I-41	Set instrumental para vitreotomía	EQ
I-42	Set instrumental para enudeadón	EQ
I-43	Set instrumental para estrabismo	EQ
I-44	Set instrumental para glaucoma	EQ
I-45	Set instrumental para retinoplastia	EQ
I-46	Set instrumental para retiro de punto de cámara anterior	EQ
I-48	Set instrumental para pólipos nasales	EQ
I-49	Set instrumental para septorhinoplastia	EQ
I-50	Set instrumental para tabique nasal	EQ
I-51	Pinza para apertura yeso	EQ
I-52	Set instrumental para examen ginecológico II	EQ
I-53	Set instrumental para CONO LEEP	EQ
I-62	Set de instrumental oftalmológico básico	EQ

SIMBOLO	DESCRIPCION	ALTURA (m)
⊖	TOMACORRIENTE SCHUKO + 3 EN LINEA, 16A, 250V.	0.40m
⊕	TOMACORRIENTE SCHUKO + 3 EN LINEA, 16A, 250V.	1.20m
⊖	TOMACORRIENTE SCHUKO + 3 EN LINEA, 16A, 250V. ESTABILIZADO	0.40m
⊕	TOMACORRIENTE SCHUKO + 3 EN LINEA, 16A, 250V. ESTABILIZADO	1.20m
⊖	SAIDA DE DATOS CONECTOR TIPO RJ45	-
⊕	SAIDA DE FUERZA	Lo Indefecto

NOTA	DESCRIPCION
DIMENSIONES Y NIVELES EN METROS, SALVO INDICACION CONTRARIA.	LINEA DE ACM
TODAS LAS PRE-INSTALACIONES SON REFERENCIALES, SUJETAS A VERIFICACION Y ACOPIO A LA MARCA Y MODELO DEL EQUIPO A ADQUIRIR AL EJECUTAR LA OBRA.	LINEA DE OZ
TODOS LOS MUEBLES DE ARQUITECTURA DEBEN SER UBICADOS EN EL PISO DE LA OBRA.	LINEA DE IAC
LOS EQUIPOS QUE VAN INSTALADOS EN PARED DEBERAN CONTAR CON REFUERZO ESTRUCTURAL EN SU RESPECTIVA UBICACION.	EVALUACION DE GASES ANESTESICOS
TODOS LOS EQUIPOS Y CANTIDADES PERTINENTES A OBRA CIVIL DEBEN REFERENCIARSE EN SU RESPECTIVA UBICACION EN LOS EXPEDIENTES DE SUS RESPECTIVAS ESPECIALIDADES.	SAIDA DE LINEA DE VACIO
	SAIDA DE LINEA DE OXIGENO
	SAIDA DE AIRE COMPRIMIDO MEDICAL