


ANTERIOR LAMINA EQ-11

ANTERIOR LAMINA EQ -13

GESTION DE LA INFORMACION

CONTINUA VER LAMINA EQ -15

CENTRO DE HEMOTERAPIA Y BANCO DE SANGRE

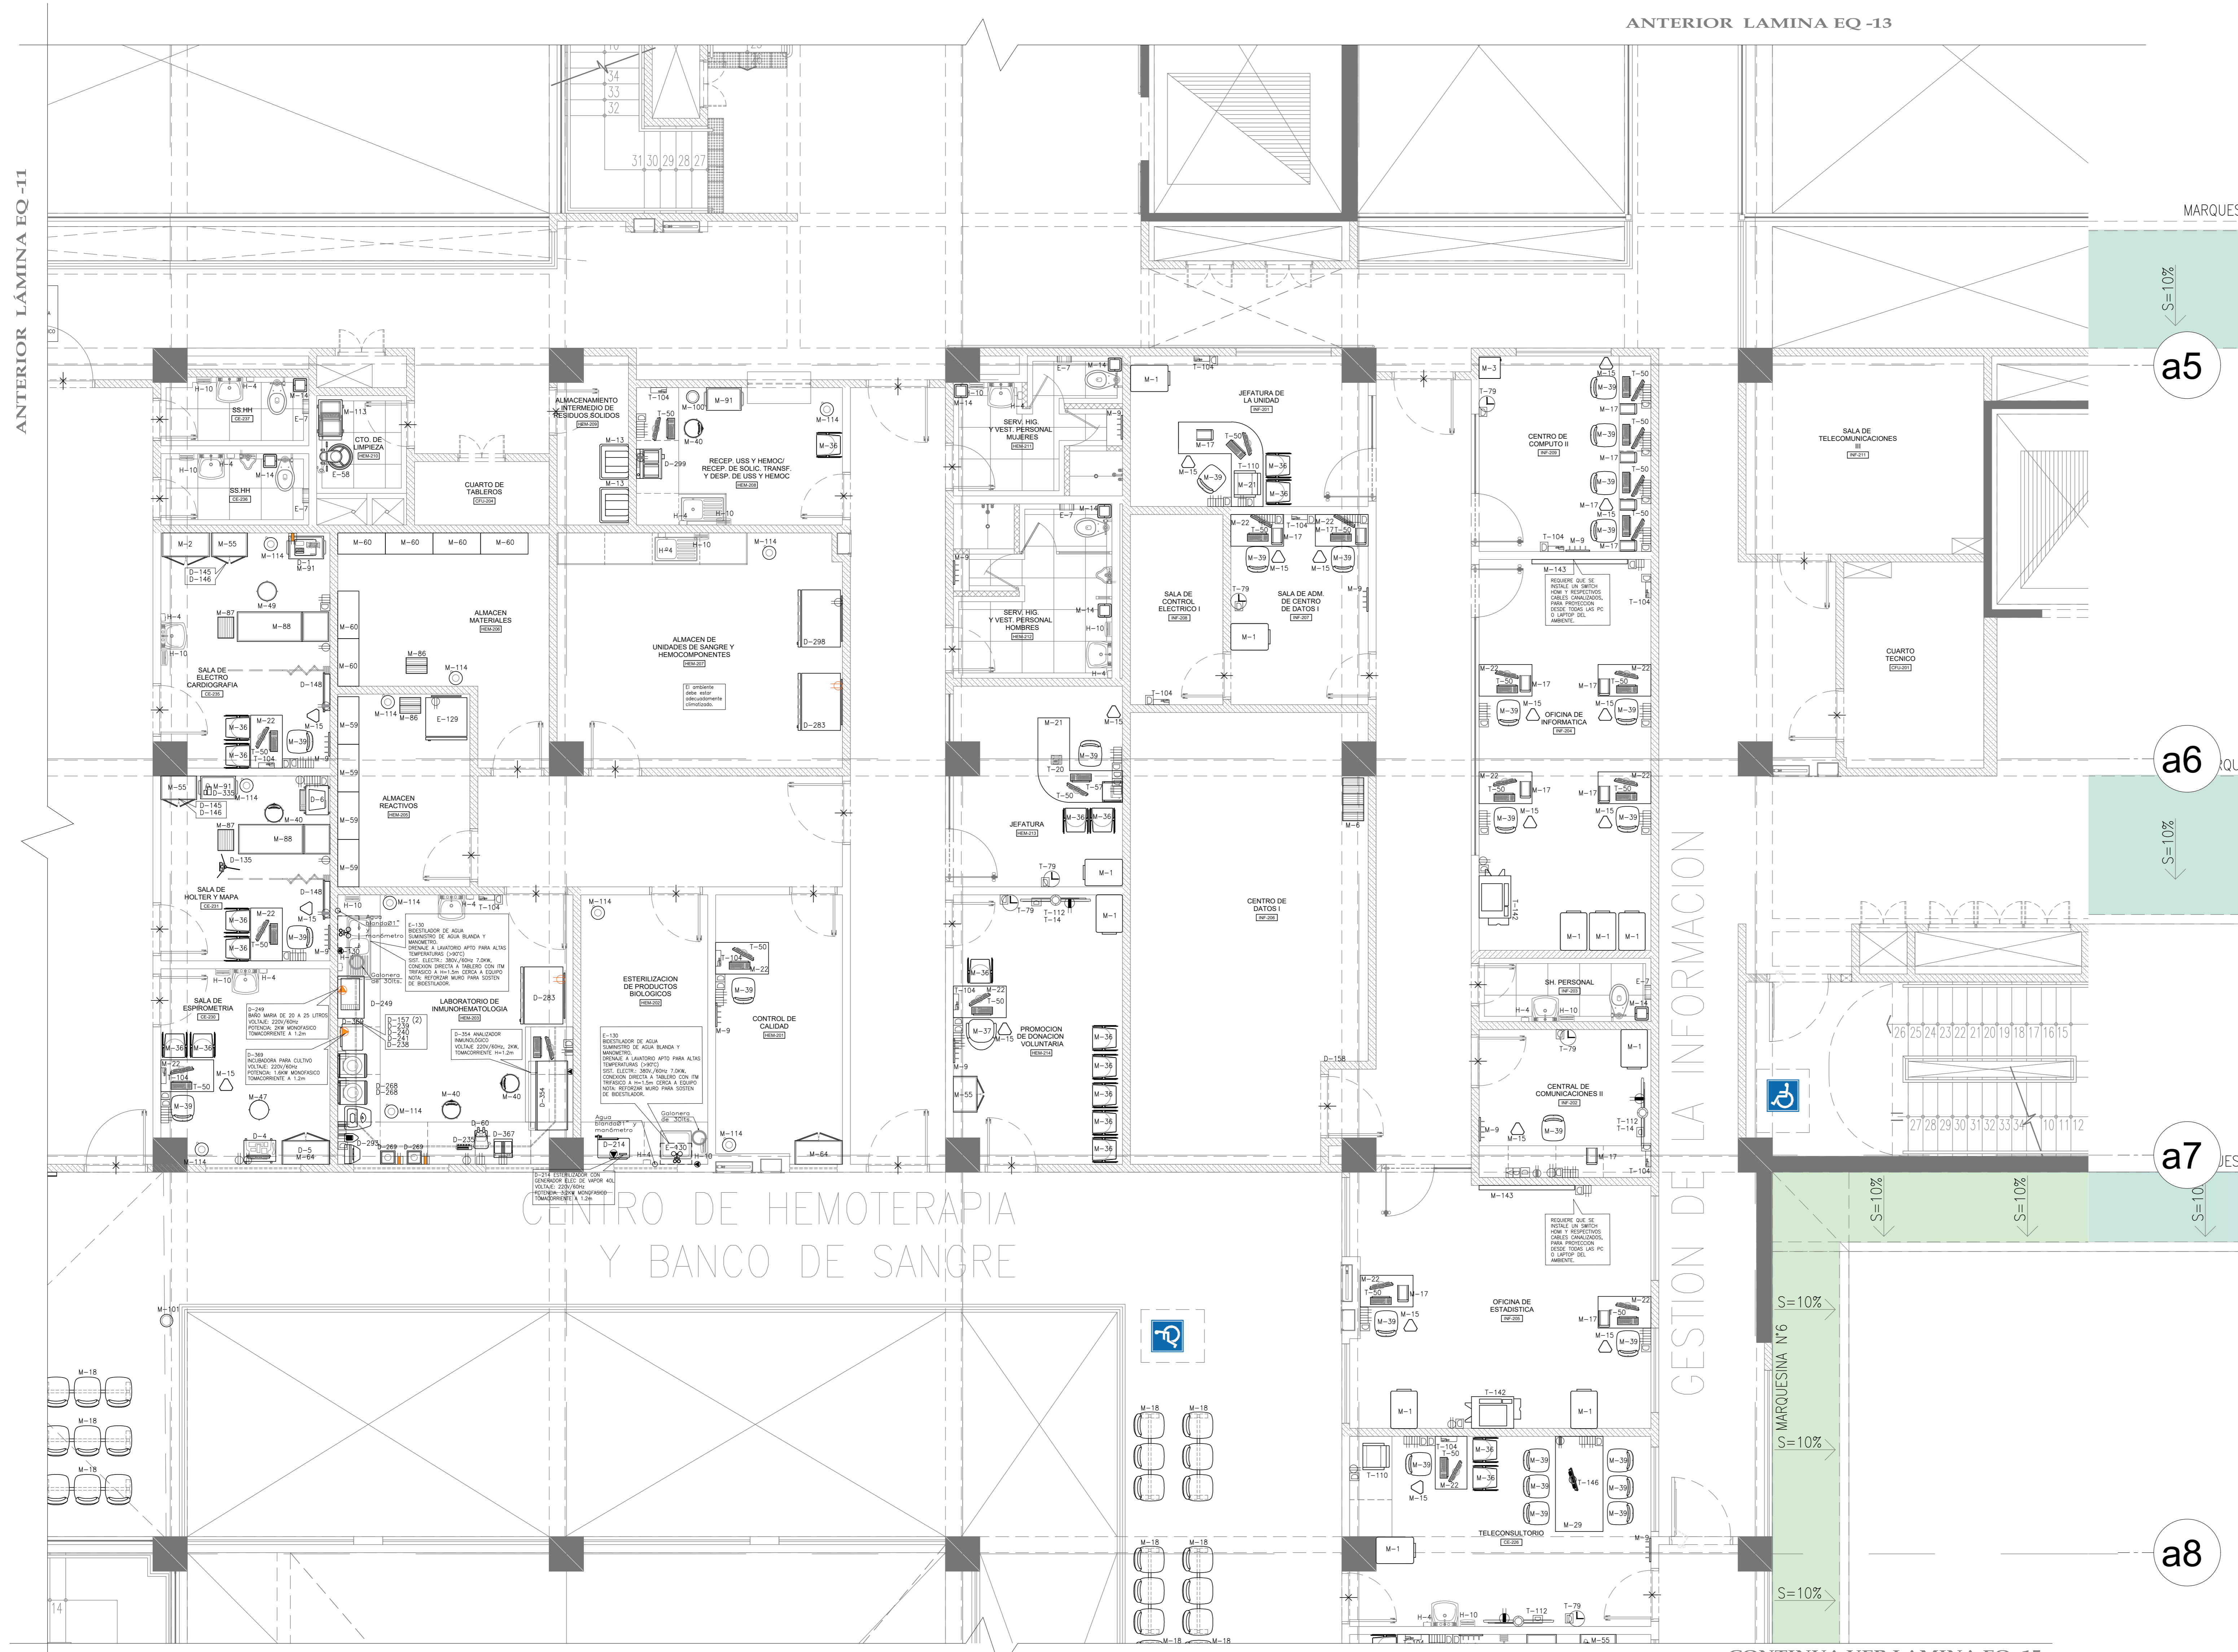

CÓDIGO	DENOMINACIÓN	PROVEE
D-1	Electrocardiógrafo	EQ
D-4	Espirómetro computarizado	EQ
D-5	Espirómetro portátil	EQ
D-6	Halter	EQ
D-60	Microscopio binocular estándar	EQ
D-135	Tensiómetro aneroida rotable adulto	EQ
D-145	Set de riñoneras de acero quirúrgico	EQ
D-146	Set de tumbones de acero quirúrgico	EQ
D-148	Negatoscopio de 2 campos	EQ
D-157	Reloj de laboratorio con alarma	EQ
D-158	Termómetro / higrómetro digital	EQ
D-214	Esterilizador con generador eléctrico de vapor de 40 lt	EQ
D-235	Contador de células	EQ
D-238	Pipeta automática 10 - 100 ul	EQ
D-239	Pipeta automática 200 - 1000 ul	EQ
D-240	Pipeta automática 5 - 50 ul	EQ
D-241	Pipeta automática 50 - 200 ul	EQ
D-249	Baño maría de 20 a 25 litros	EQ
D-268	Centrífuga para 24 tubos	EQ
D-269	Centrífuga para microhematocrito	EQ
D-283	Conservadora de bolsas de sangre de +2 a +6 °c	EQ
D-293	Analizador automático de Coombs	EQ
D-298	Congeladora vertical de -20° c.	EQ
D-299	Descongelador de plasma	EQ
D-335	Sistema mapa (monitoreo de presión ambulatoria continua)	EQ
D-354	Analizador inmunológico	EQ
D-367	ROTADOR ORBITAL	EQ
D-369	Incubadora para cultivo	EQ
E-7	Dispensador de papel higiénico con llave	OC
E-58	Máquina lustradora tipo industrial con escobilla	EQ
E-129	Refrigeradora de 14 pies cúbicos	EQ
E-130	Bidestilador de agua 4 litros/h	EQ
H-4	Jabonera cromada tipo bola para jabón líquido	OC
H-10	Dispensador automático metálico de papel toalla.	OC
M-1	Archivador metálico de 4 gavetas	EQ
M-2	Armario metálico de 2 puertas	EQ
M-3	Armario metálico de un cuerpo y dos compartimientos	EQ
M-6	Escalera de aluminio de 3 pasos	EQ
M-9	Percha metálica de pared 4 ganchos	EQ
M-13	Cilindro de plástico con tapa vaivén	EQ
M-14	Papelera de plástico con tapa y ventana batible	EQ
M-15	Papelera metálica de piso	EQ
M-21	Escritorio ejecutivo	EQ
M-22	Escritorio estándar	EQ
M-29	Mesa de reuniones de 90 x 180 cm	EQ
M-36	Silla metálica apilable	EQ
M-37	Silla metálica confortable giratoria rotable	EQ
M-39	Silla metálica giratoria rotable	EQ
M-40	Silla metálica giratoria rotable con asiento alto	EQ
M-49	Taburete metálico rotable con asiento giratorio	EQ
M-55	Vitrina metálica de acero inoxidable para instrumentos o material estéril de un cuerpo	EQ
M-59	Estantería de acero inoxidable de 01 cuerpo 03 divisiones	EQ
M-60	Estantería de acero inoxidable de 01 cuerpo 05 divisiones	EQ
M-64	Vitrina de acero inoxidable para instrumental y material estéril de dos cuerpos	EQ
M-86	Escalinata metálica 2 peldaños	EQ
M-87	Escalinata metálica de 1 peldaño	EQ
M-88	Mesa (diván) para exámenes y curaciones	EQ
M-91	Mesa de acero inoxidable rotable para múltiples usos	EQ
M-100	Papelera de acero inoxidable con tapa y ventana abatible accionamiento a pedal	EQ

CÓDIGO	DENOMINACIÓN	PROVEE
M-101	Papelera de acero inoxidable de forma cilíndrica	EQ
M-113	Carro para útiles de limpieza	EQ
M-114	Cubo de acero inoxidable para desperdicios con tapa accionado a pedal	EQ
M-143	Pizarra digital interactivo	EQ
T-14	Reproductor blu ray	EQ
T-20	Teléfono IP de mesa uso general	OC
T-50	Computadora personal	EQ

CÓDIGO	DENOMINACIÓN	PROVEE
T-57	Impresora láser bajo demanda	EQ
T-79	Reloj de una esfera de pared	OC
T-104	Teléfono IP de pared uso general	OC
T-110	Impresora láser multifuncional	EQ
T-112	Televisor Led full HD Smart TV de 50" inc. Rack	EQ
T-142	Impresora láser alta demanda	OC
T-146	Estación de diagnóstico y monitor especial para el sistema PACS	EQ

SÍMBOLO	DESCRIPCIÓN
VQ	SALIDA DE LÍNEA DE VACÍO
Q	SALIDA DE LÍNEA DE OXÍGENO
ACM	SALIDA DE AIRE COMPRIMIDO MEDICAL

NOTA:
DIMENSIONES Y ANEJOS EN METROS, SALVO INDICACIÓN CONTRARIA.
TODAS LAS PRE-INSTALACIONES SON REFERENCIALES, SUJETAS A VERIFICACIÓN DE ACCESO A LA RED Y NÚCLEO DEL EQUIPO A ADJUDICAR AL EJECUTAR LA OBRA.
TODOS LOS MUEBLES DE ARQUITECTURA DEBEN SER UBICADOS EN PARALELO CON EL EQUIPO, DEBEN SER INSTALADOS EN SU RESPECTIVA UBICACIÓN.
TODOS LOS EQUIPOS Y CANTIDADES PERTENECIENTES A OTRA OTRA OTRA SON REFERENCIALES Y SE DETALLAN EN LOS EXPEDIENTES DE SUS RESPECTIVAS ESPECIALIDADES.

SÍMBOLO	DESCRIPCIÓN	ALTURA (m)
TOMCORRENTE SCHUKO + 3 EN LÍNEA, 16A, 250V.		0.40m
TOMCORRENTE SCHUKO + 3 EN LÍNEA, 16A, 250V.		1.20m
TOMCORRENTE SCHUKO + 3 EN LÍNEA, 16A, 250V. ESTABILIZADO.		0.40m
TOMCORRENTE SCHUKO + 3 EN LÍNEA, 16A, 250V. ESTABILIZADO.		1.20m
SALIDA DE DATA CONECTOR TIPO RJ45		-
SALIDA DE FUERZA		La indicada

FIRMA JEFE DE PROYECTO

FIRMA DE PROYECISTA

FIRMA DE SUPERVISOR

PLANO CLAVE

BASE / H/L

BASE M' 100 PRO

BASE M' 200 PRO

BASE M' 300 PRO

BASE M' 400 PRO

BASE M' 500 PRO

PROYECTO

ELABORACION DEL EXPEDIENTE TECNICO, EQUIPAMIENTO Y CONTINGENCIA DEL PROYECTO "RECONSTRUCCION DEL HOSPITAL SAUL GARRIDO ROSILLO II-1, DISTRITO DE TUMBES, PROVINCIA DE TUMBES, DEPARTAMENTO DE TUMBES"

UBICACIÓN

DISTO: TUMBES Provincia: TUMBES Departamento: TUMBES

ESPECIALIDAD

EQUIPAMIENTO

PLANO

PLANTA SEGUNDO PISO-BLOQUE "A"

ELABORADO POR: CONSORCIO CONSULTOR SAUL GARRIDO RUC:20807759538

PROFESIONAL RESPONSABLE: ING. JUAN CARLOS PALMA RAMIREZ CIP 63005 ING. JULIO CESAR DAZA GUISPE CIP 200903

CAO

ARCHIVO

FECHA

JUNIO 2022

ESCALA

1:50

LAMINA

EQ-14