


ANTERIOR LÁMINA EQ - 18

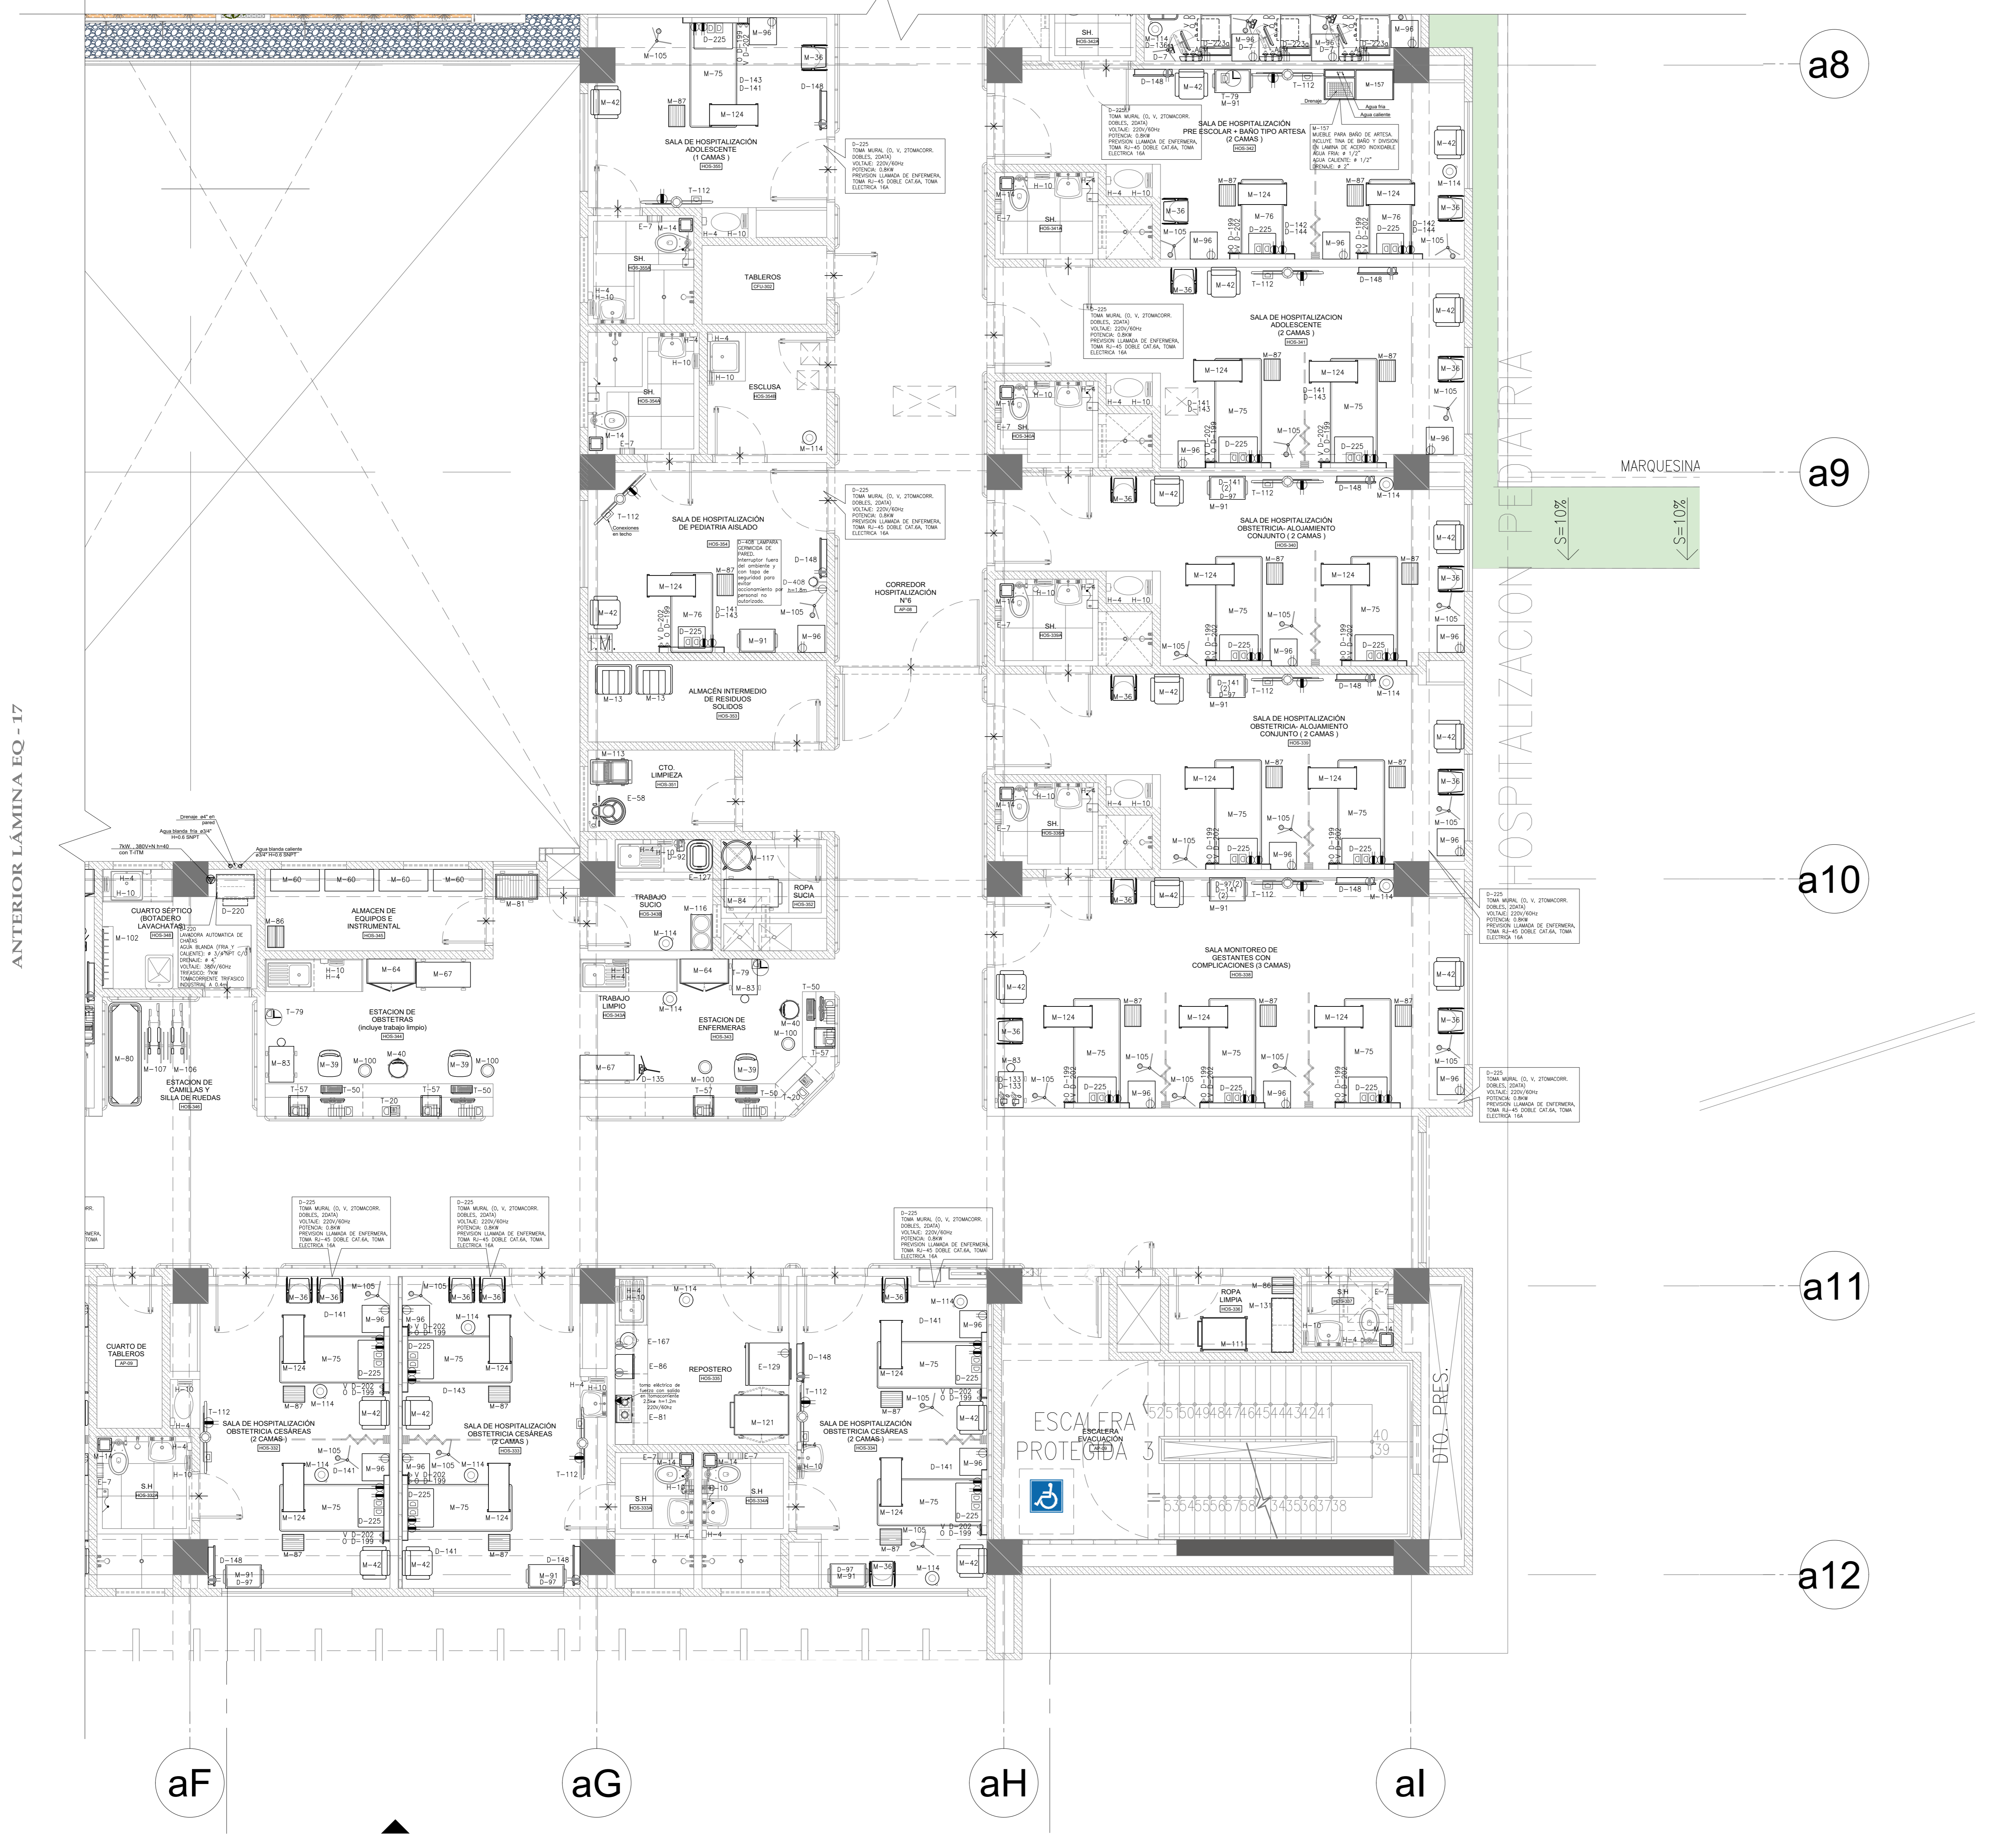

DESCRIPCIÓN	DENOMINACIÓN	PROVEE
D-92	Destructor de agujas hipodérmicas	EQ
D-97	Detector de latidos fetales portátil	EQ
D-133	Tensiómetro aneroides adulto	EQ
D-135	Tensiómetro aneroides rodable adulto	EQ
D-141	Chata de acero inoxidable	EQ
D-143	Papagayo de acero inoxidable	EQ
D-148	Negoscopio de 2 campos	EQ
D-199	Flujómetro con humidificador para la red de oxígeno	EQ
D-202	Unidad de aspiración para red de vacío	EQ
D-220	Lavadora automática de chatas	EQ
D-225	Tomo mural (0, V, 2 tomacorrientes dobles, 01 data, llamada de enfermeras)	EQ
D-408	Lámpara germicida de pared	EQ
E-7	Dispensador de papel higiénico con llave	OC
E-58	Máquina lustradora tipo industrial con escobilla	EQ
E-81	Cocina eléctrica de dos hornillas de mesa	EQ
E-86	Horno microondas con panel digital	EQ
E-127	Juego de 03 lavatorios de 5, 8 y 12 litros	EQ
E-129	Refrigeradora de 14 pies cúbicos	EQ
E-167	Hervidor eléctrico de agua	EQ
H-4	Jabonera cromada tipo bola para jabón líquido	OC
H-10	Dispensador automático metálico de papel toalla	OC
M-13	Cilindro de plástico con tapa vaivén	EQ
M-14	Papelera de plástico con tapa y ventana batible	EQ
M-36	Silla metálica apilable	EQ
M-39	Silla metálica giratoria rodable	EQ
M-40	Silla metálica giratoria rodable con asiento alto	EQ
M-42	Sillón confortable reclinable para reposo	EQ
M-60	Estantería de acero inoxidable de 01 cuerpo 05 divisiones	EQ
M-64	Vitrina de acero inoxidable para instrumental y material estéril de dos cuerpos	EQ
M-67	Carro para transporte de dosis unitaria	EQ
M-75	Cama clínica rodable para adultos	EQ
M-76	Cama clínica rodable para niños escolares	EQ
M-80	Camilla metálica sobre bastidor rodable	EQ
M-81	Carro metálico fichero para 20 porta historias clínicas	EQ
M-83	Coche metálico de curaciones rodable	EQ
M-84	Coche para transporte de ropa sucia	EQ
M-86	Escalinata metálica 2 peldaños	EQ
M-87	Escalinata metálica de 1 peldaño	EQ
M-91	Mesa de acero inoxidable rodable para múltiples usos	EQ
M-96	Mesa metálica de noche	EQ
M-100	Papelera de acero inoxidable con tapa y ventana abatible accionamiento a pedal	EQ
M-102	Porta chatas y papagayos de pared	EQ
M-105	Portasuario metálico rodable	EQ
M-106	Silla de ruedas estándar	EQ
M-107	Silla de ruedas, pediátrica	EQ
M-111	Coche para transporte de ropa limpia	EQ
M-113	Carro para útiles de limpieza	EQ
M-114	Cubo de acero inoxidable para desperdicios con tapa accionada a pedal	EQ
M-116	Porta lavatorio doble metálico rodable inc. lavatorio de acero inoxidable	EQ
M-117	Portabolsa metálica rodable, con bolsa de lona	EQ
M-121	Coche repartidor de alimentos en bandejas de acero inoxidable	EQ
M-124	Mesa rodable para alimentos	EQ
M-131	Armario acero inoxidable	EQ
T-20	Teléfono IP de mesa uso general	OC
T-50	Computadora personal	EQ
T-57	Impresora láser baja demanda	EQ
T-79	Reloj de una esfera de pared	OC
T-112	Televisor Led full HD Smart TV de 50" inc. Rack	OC

SÍMBOLO	DESCRIPCIÓN	ALTURA (m)
⊕	TOMACORRIENTE SCHUKO + 3 EN LINEA, 16A, 250V	0.40m
⊖	TOMACORRIENTE SCHUKO + 3 EN LINEA, 16A, 250V	1.20m
⊕	TOMACORRIENTE SCHUKO + 3 EN LINEA, 16A, 250V	0.40m
⊖	TOMACORRIENTE SCHUKO + 3 EN LINEA, 16A, 250V	1.20m
⊕	SAIDA DE DATA CONECTOR TIPO RJ45	-
⊕	SAIDA DE FUERZA	La indicada

NOTA:
 DIMENSIONES Y NIVELES EN METROS, SALVO INDICACION CONTRARIA.
 TODAS LAS PRE-INSTALACIONES SON REFERENCIALES, SUJETAS A VERIFICACIÓN DE ACUERDO A LA MARCA Y MODELO DEL EQUIPO A ADQUIRIR AL EJECUTAR LA OBRA.
 TODOS LOS MUEBLES DE ARQUITECTURA DONDE SE UBICUEN TOMACORRIENTES DEBERÁN LLEVAR PUNTADEOS.
 LOS EQUIPOS QUE VAYAN INSTALADOS EN PARED DEBERÁN CONTAR CON REFUERZO ESTRUCTURAL EN SU RESPECTIVA UBICACIÓN.
 TODOS LOS EQUIPOS Y CANTIDADES PERTENECIENTES A OBRA CIVIL (OC) SON REFERENCIALES ESTOS SE DETALLAN EN LOS EXPEDIENTES DE SUS RESPECTIVAS ESPECIALIDADES.

SÍMBOLO	DESCRIPCIÓN
V-⊕	SAIDA DE LINEA DE VACÍO
⊕-⊖	SAIDA DE LINEA DE OXÍGENO
ACM-⊕	SAIDA DE AIRE CONDICIONADO MEDICAL

ELABORACION DEL EXPEDIENTE TECNICO, EQUIPAMIENTO Y CONTINGENCIA DEL PROYECTO "RECONSTRUCCION DEL HOSPITAL SAUL GARRIDO ROSILLO II-1, DISTRITO DE TUMBES, PROVINCIA DE TUMBES, DEPARTAMENTO DE TUMBES"

ELABORADO POR:
CONSORCIO CONSULTOR SAUL GARRIDO
 RUC 2060779538

PROFESIONAL RESPONSABLE:
 ING. JUAN CARLOS PALMA RAMIREZ CIP 63905
 ING. JULIO CESAR DAZA QUISE CIP 209963

FECHA: JUNIO 2022

ESCALA: 1:50

LABORA: