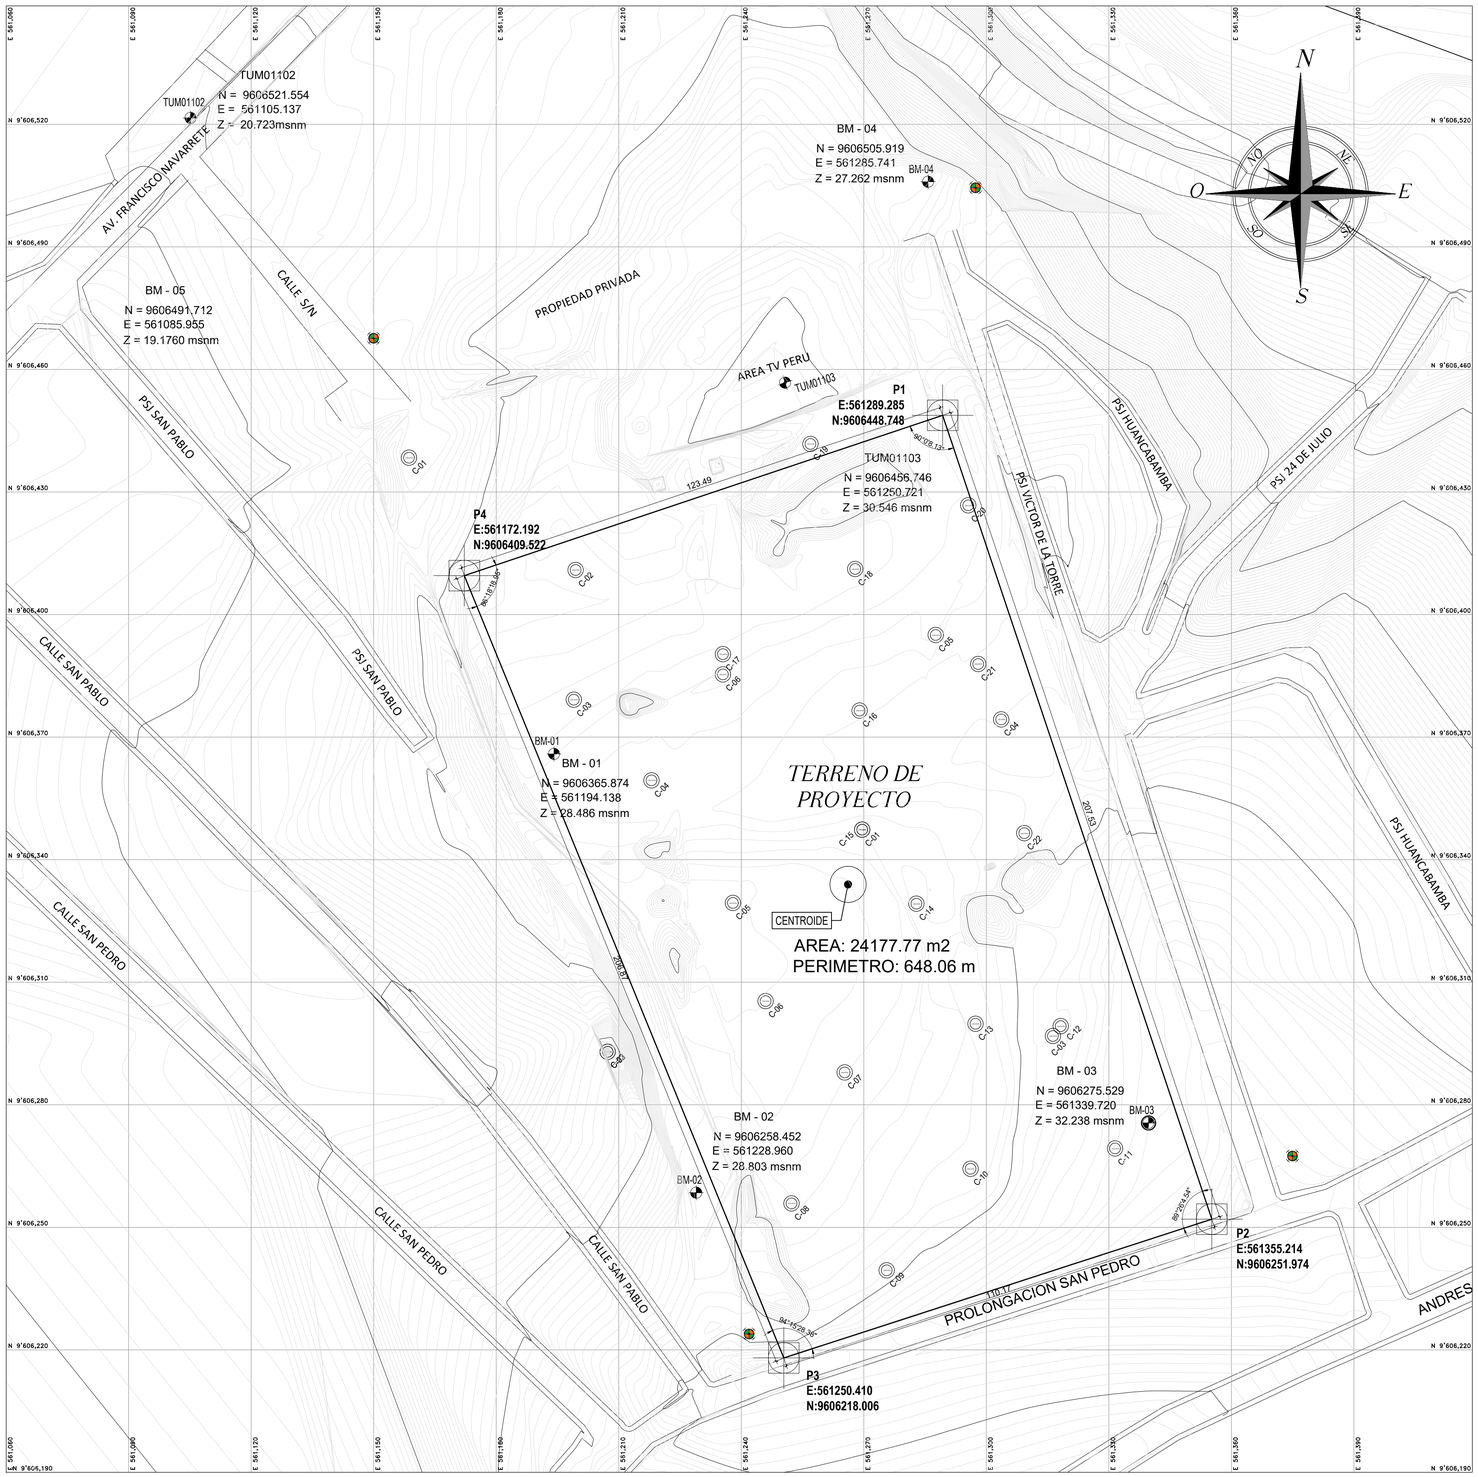

Plano Topográfico

Escala ——— 1/750

CUADRO DE AREAS

N° PARCELA	AREA (m2)	PERIMETRO (m)	DISTANCIA (m)	DIRECCIÓN
PARCELA : 1	24177.77m^2	648.06	P1-P2: 207.53 P2-P3:110.17 P3-P4:206.87 P4-P1:123.49	S18° 31' 23.84"E S72° 02' 31.62"W N22° 12' 56.76"W N71° 28' 44.29"E

CUADRO DE COORDENADAS

VERTICE	LADO	DIST.	ANGULO	ESTE	NORTE
P1	P1 - P2	207.53	90°00'08.13"	561289.285	9606448.748
P2	P2 - P3	110.17	89°26'04.54"	561355.214	9606251.974
P3	P3 - P4	206.87	94°15'28.38"	561250.410	9606218.006
P4	P4 - P1	123.49	86°18'18.95"	561172.192	9606409.522

CUADRO DE DATOS TÉCNICOS - BMs

NÚMERO	ESTE	NORTE	ALTURA	CÓDIGO	TIPO
1	560200.929	9606385.595	11.051	TU02	ERP
2	561105.137	9606521.554	20.723	TUM01102	HITO
3	561250.721	9606456.746	30.546	TUM01103	HITO
4	561194.1380	9606365.874	28.486	BM - 01	HITO
5	561228.960	9606258.452	28.803	BM - 02	HITO
6	561339.720	9606275.529	32.238	BM - 03	HITO
7	561285.741	9606505.919	27.262	BM - 04	HITO

CUADRO DE DATOS DE COLINDANTES

NÚMERO	UBICACIÓN	COLINDANTE
1	NORTE	PROPIEDAD PRIVADA
2	ESTE	CALLE VICTOR DE LA TORRE
3	SUR	PROLONGACION SAN PEDRO
4	OESTE	PROPIEDAD DEL EJERCITO

CENTROIDE DEL PREDIO

ESTE (X)	NORTE (Y)
561266.140	9606333.929

ESPECIFICACIONES

- LAS CURVAS DE NIVEL LAS MAYORES SE ENCUENTRAN DE 5 m , Y LAS MENORES ESTA A 0.25 m.

LEYENDA

- VÍAS - ACCESOS
- RED DE AGUA
- ÁREA Y PERÍMETRO
- AREA TOTAL GENERAL
- PUNTOS DE CONTROL
- HITOS - PLACA DE BRONCE
- CURVAS DE NIVEL - MAYORES
- CURVAS DE NIVEL - MENORES
- PAT — POSTES DE ALUMBRADO PUBLICO
- PMT — POSTES DE LUZ DE MEDIA TENSION
- CALICATA-1 — CALIACATAS

GOBIERNO REGIONAL DE TUMBES

PERÚ | Ministerio de Salud

OBSERVACIONES:

FIRMA JEFE DE PROYECTO:

FIRMA DE PROYECTISTA:

FIRMA DE SUPERVISOR:

PROYECTO:

ELABORACION DEL EXPEDIENTE TECNICO, EQUIPAMIENTO Y CONTINGENCIA DEL PROYECTO "RECONSTRUCCION DEL HOSPITAL SAUL GARRIDO ROSILLO II-1, DISTRITO DE TUMBES, PROVINCIA DE TUMBES, DEPARTAMENTO DE TUMBES"

UBICACIÓN:

Distrito:	Provincia:	Departamento:
TUMBES	TUMBES	TUMBES

ESPECIALIDAD: TOPOGRAFIA

PLANO: TOPOGRAFICO

ELABORADO POR: CONSORCIO CONSULTOR SAUL GARRIDO
RUC 20607789638

PROFESIONAL RESPONSABLE: JULIO R. SANTILLAN JESUS

CAD: | ARCHIVO:

FECHA: ABRIL 2022 | ESCALA: 1/750

LAMINA: PT-01