

Observaciones:

FORMA DE PROYECTO:

FORMA DE PROYECTISTA:

FORMA DE SUPERVISOR:

PLANO CLAVE:

UBICACION:

ESPECIALIDAD:

PLANO:


ELABORADO POR:

PROFESIONAL RESPONSABLE:

FECHA:

LAVRA:

MT-01

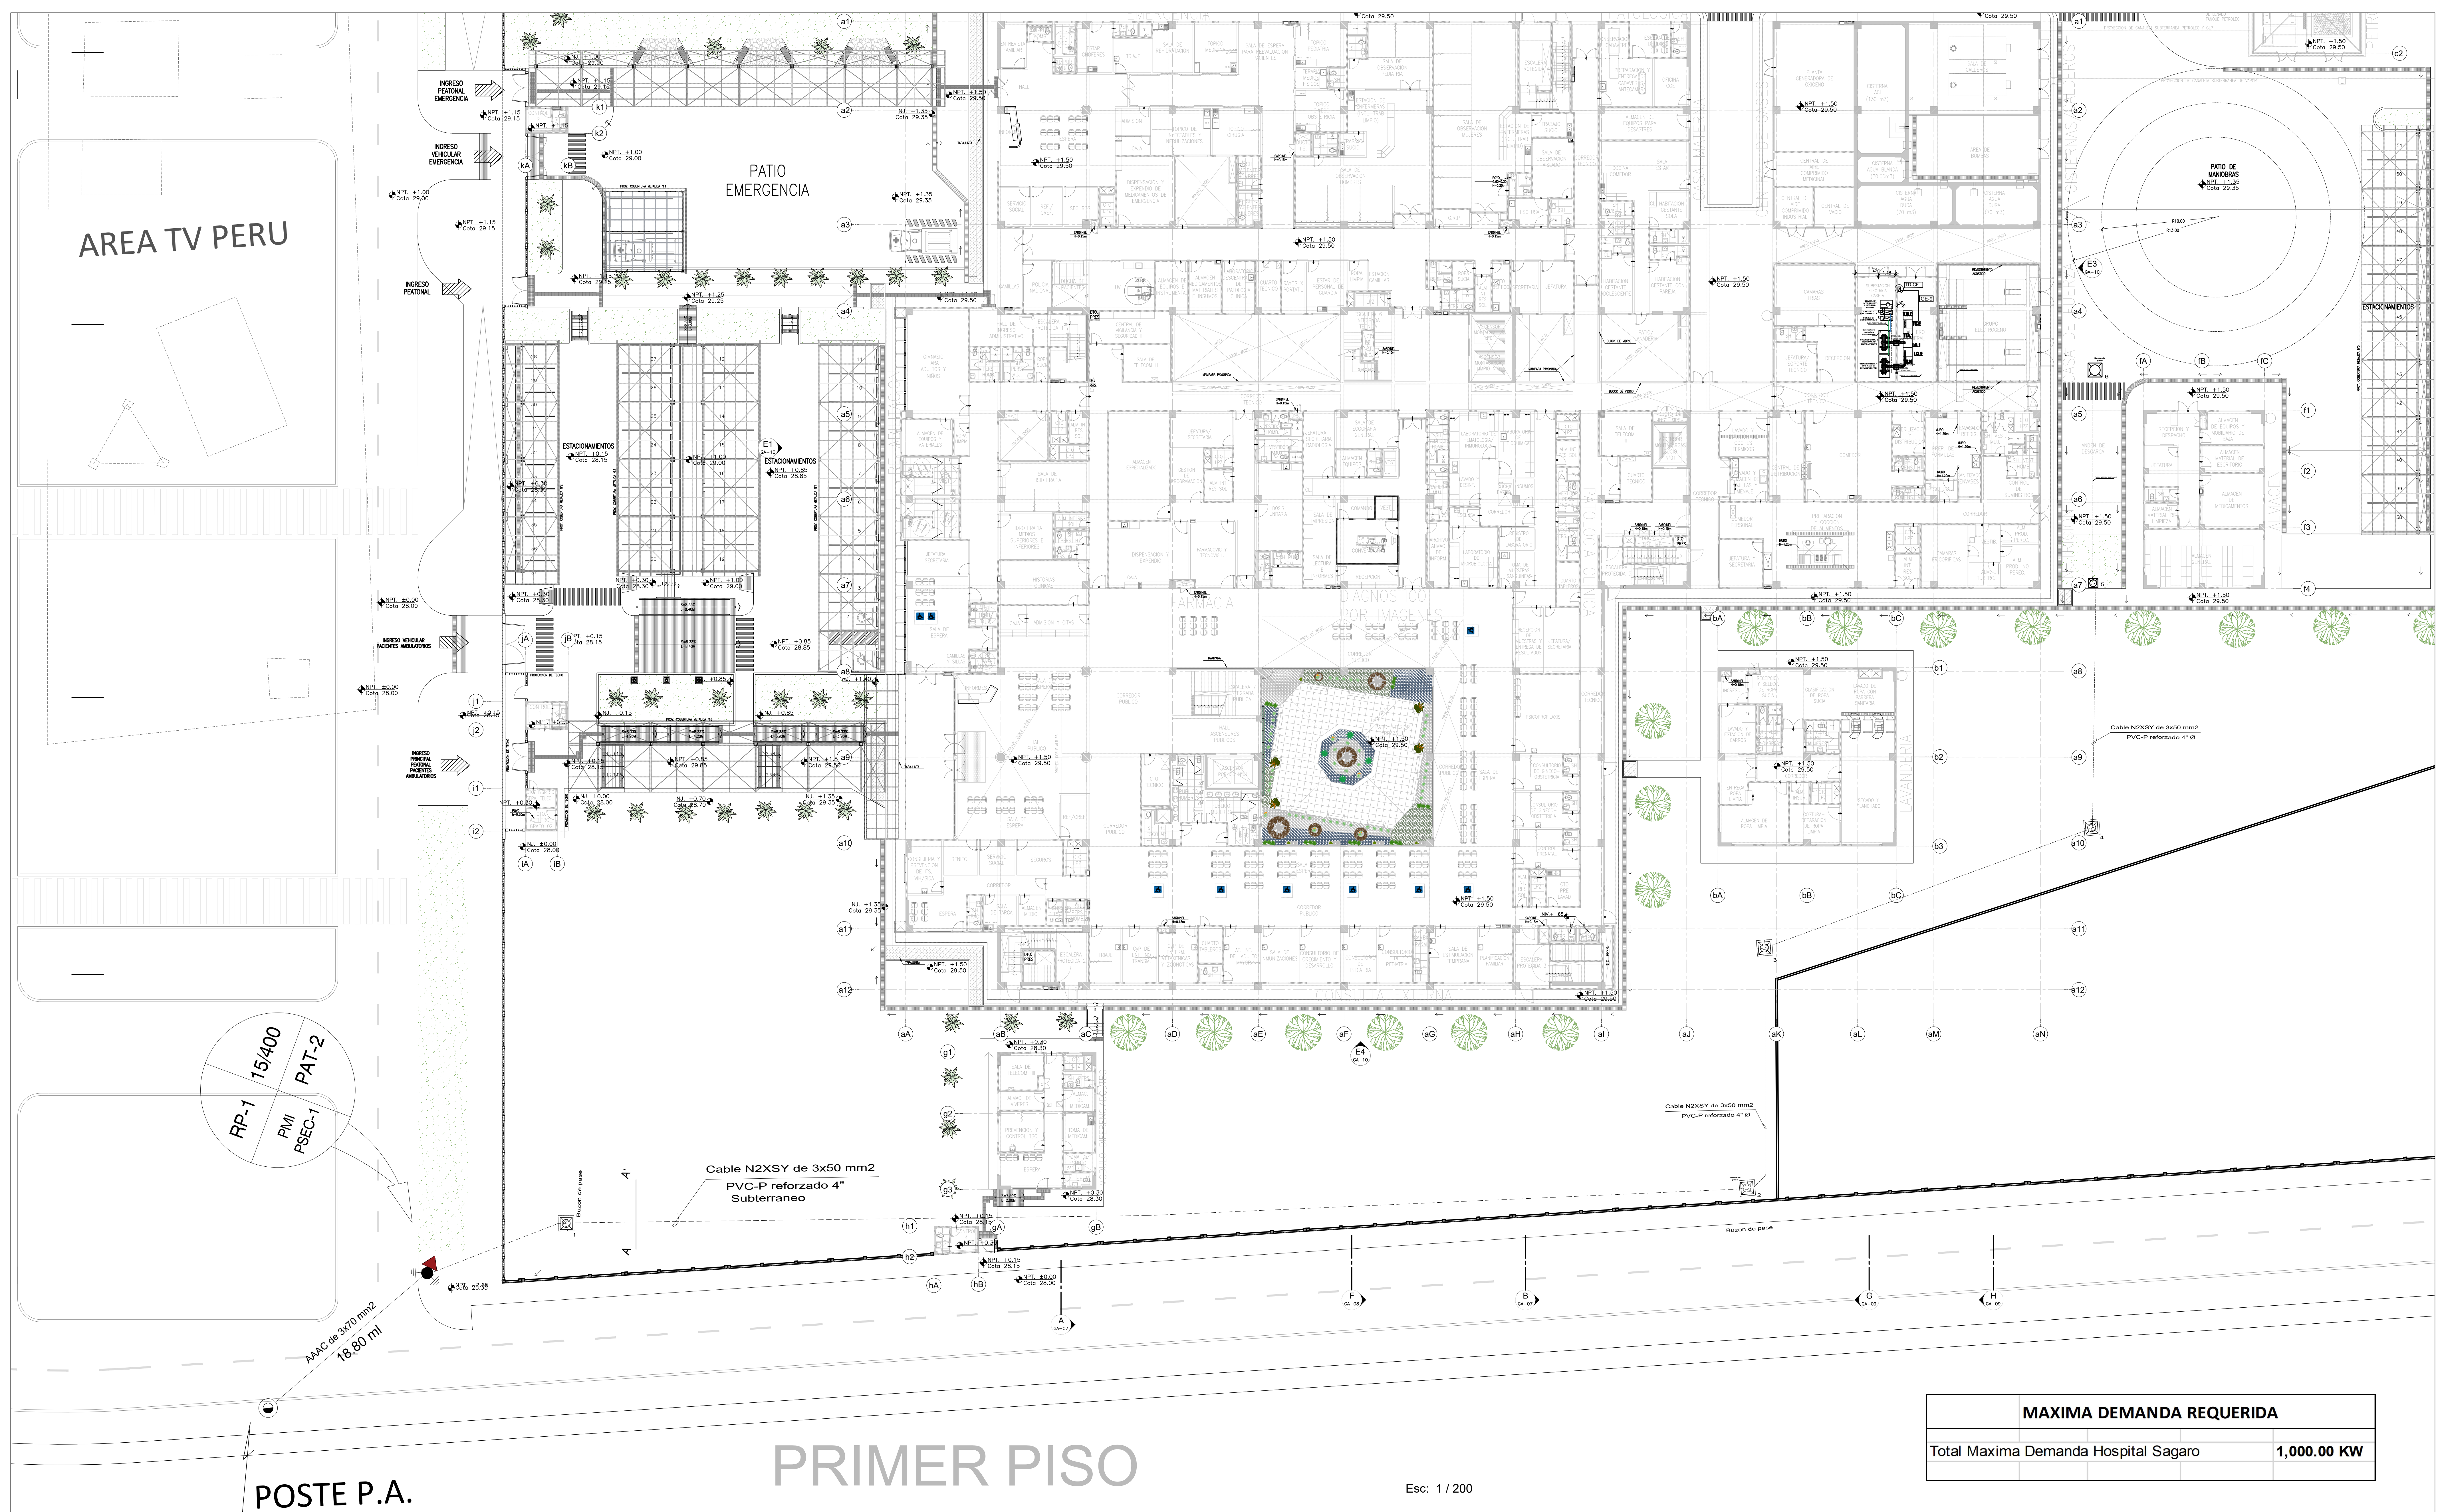


# PRIMER PISO

Esc: 1 / 200

MAXIMA DEMANDA REQUERIDA	
Total Maxima Demanda Hospital Sagaro	1,000.00 KW

POSTE P.A.

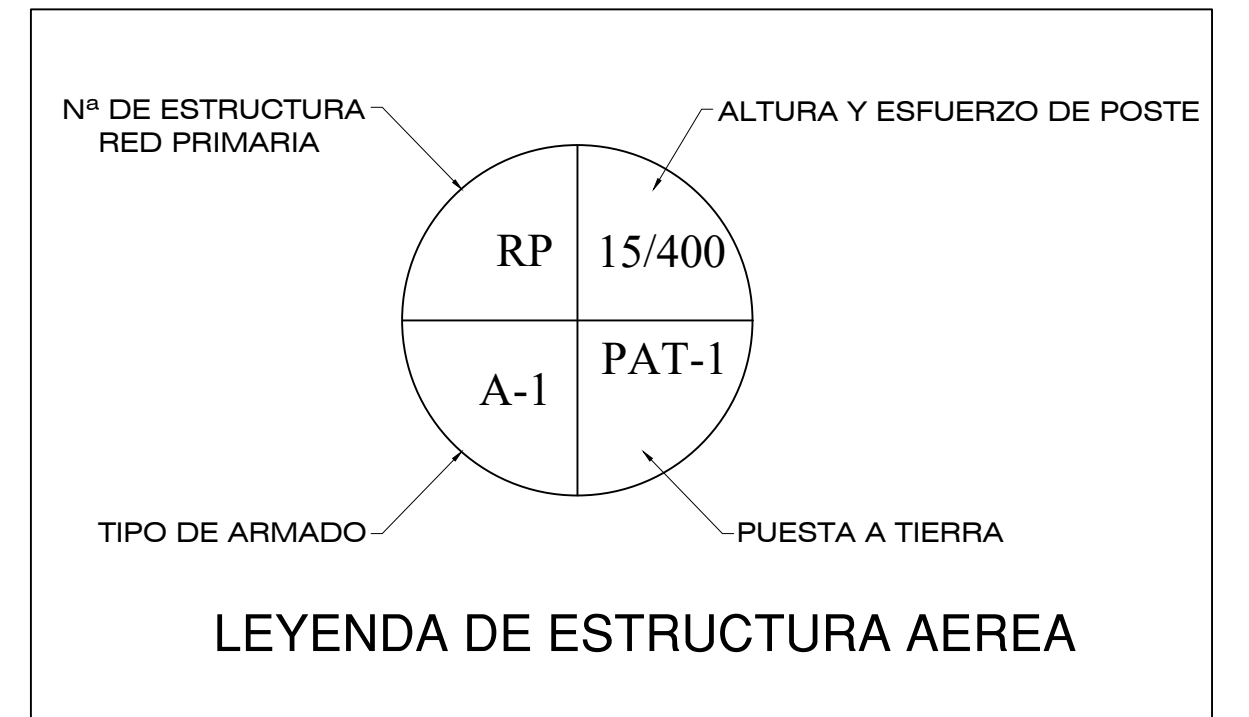

COORDENADAS POSTES		
VERTICE	NORTE	ESTE
POSTE EXIST.	9606508	0561109

LEYENDA	
SIMBOLO	DESCRIPCION
○	POSTE DE MEDIA TENSION EXISTENTE
●	POSTE DE CONCRETO R.P. EXISTENTE P.A.
○	MONOPOSTE AEREA DE MEDICION PMI (RECLOSER 15/600)
○	SUB ESTACION EN CASETA, 02 TRANSFORMADORES DE 800 KVA C/U
—	RED PRIMARIA CONDUCTOR AAAC ALUMINIO 70mm2
---	RED PRIMARIA CON CABLE SUBTERRANEO N2XSy 3x50 mm2
⚡	PUESTA A TIERRA TIPO VARILLA