


OBSERVACIONES:

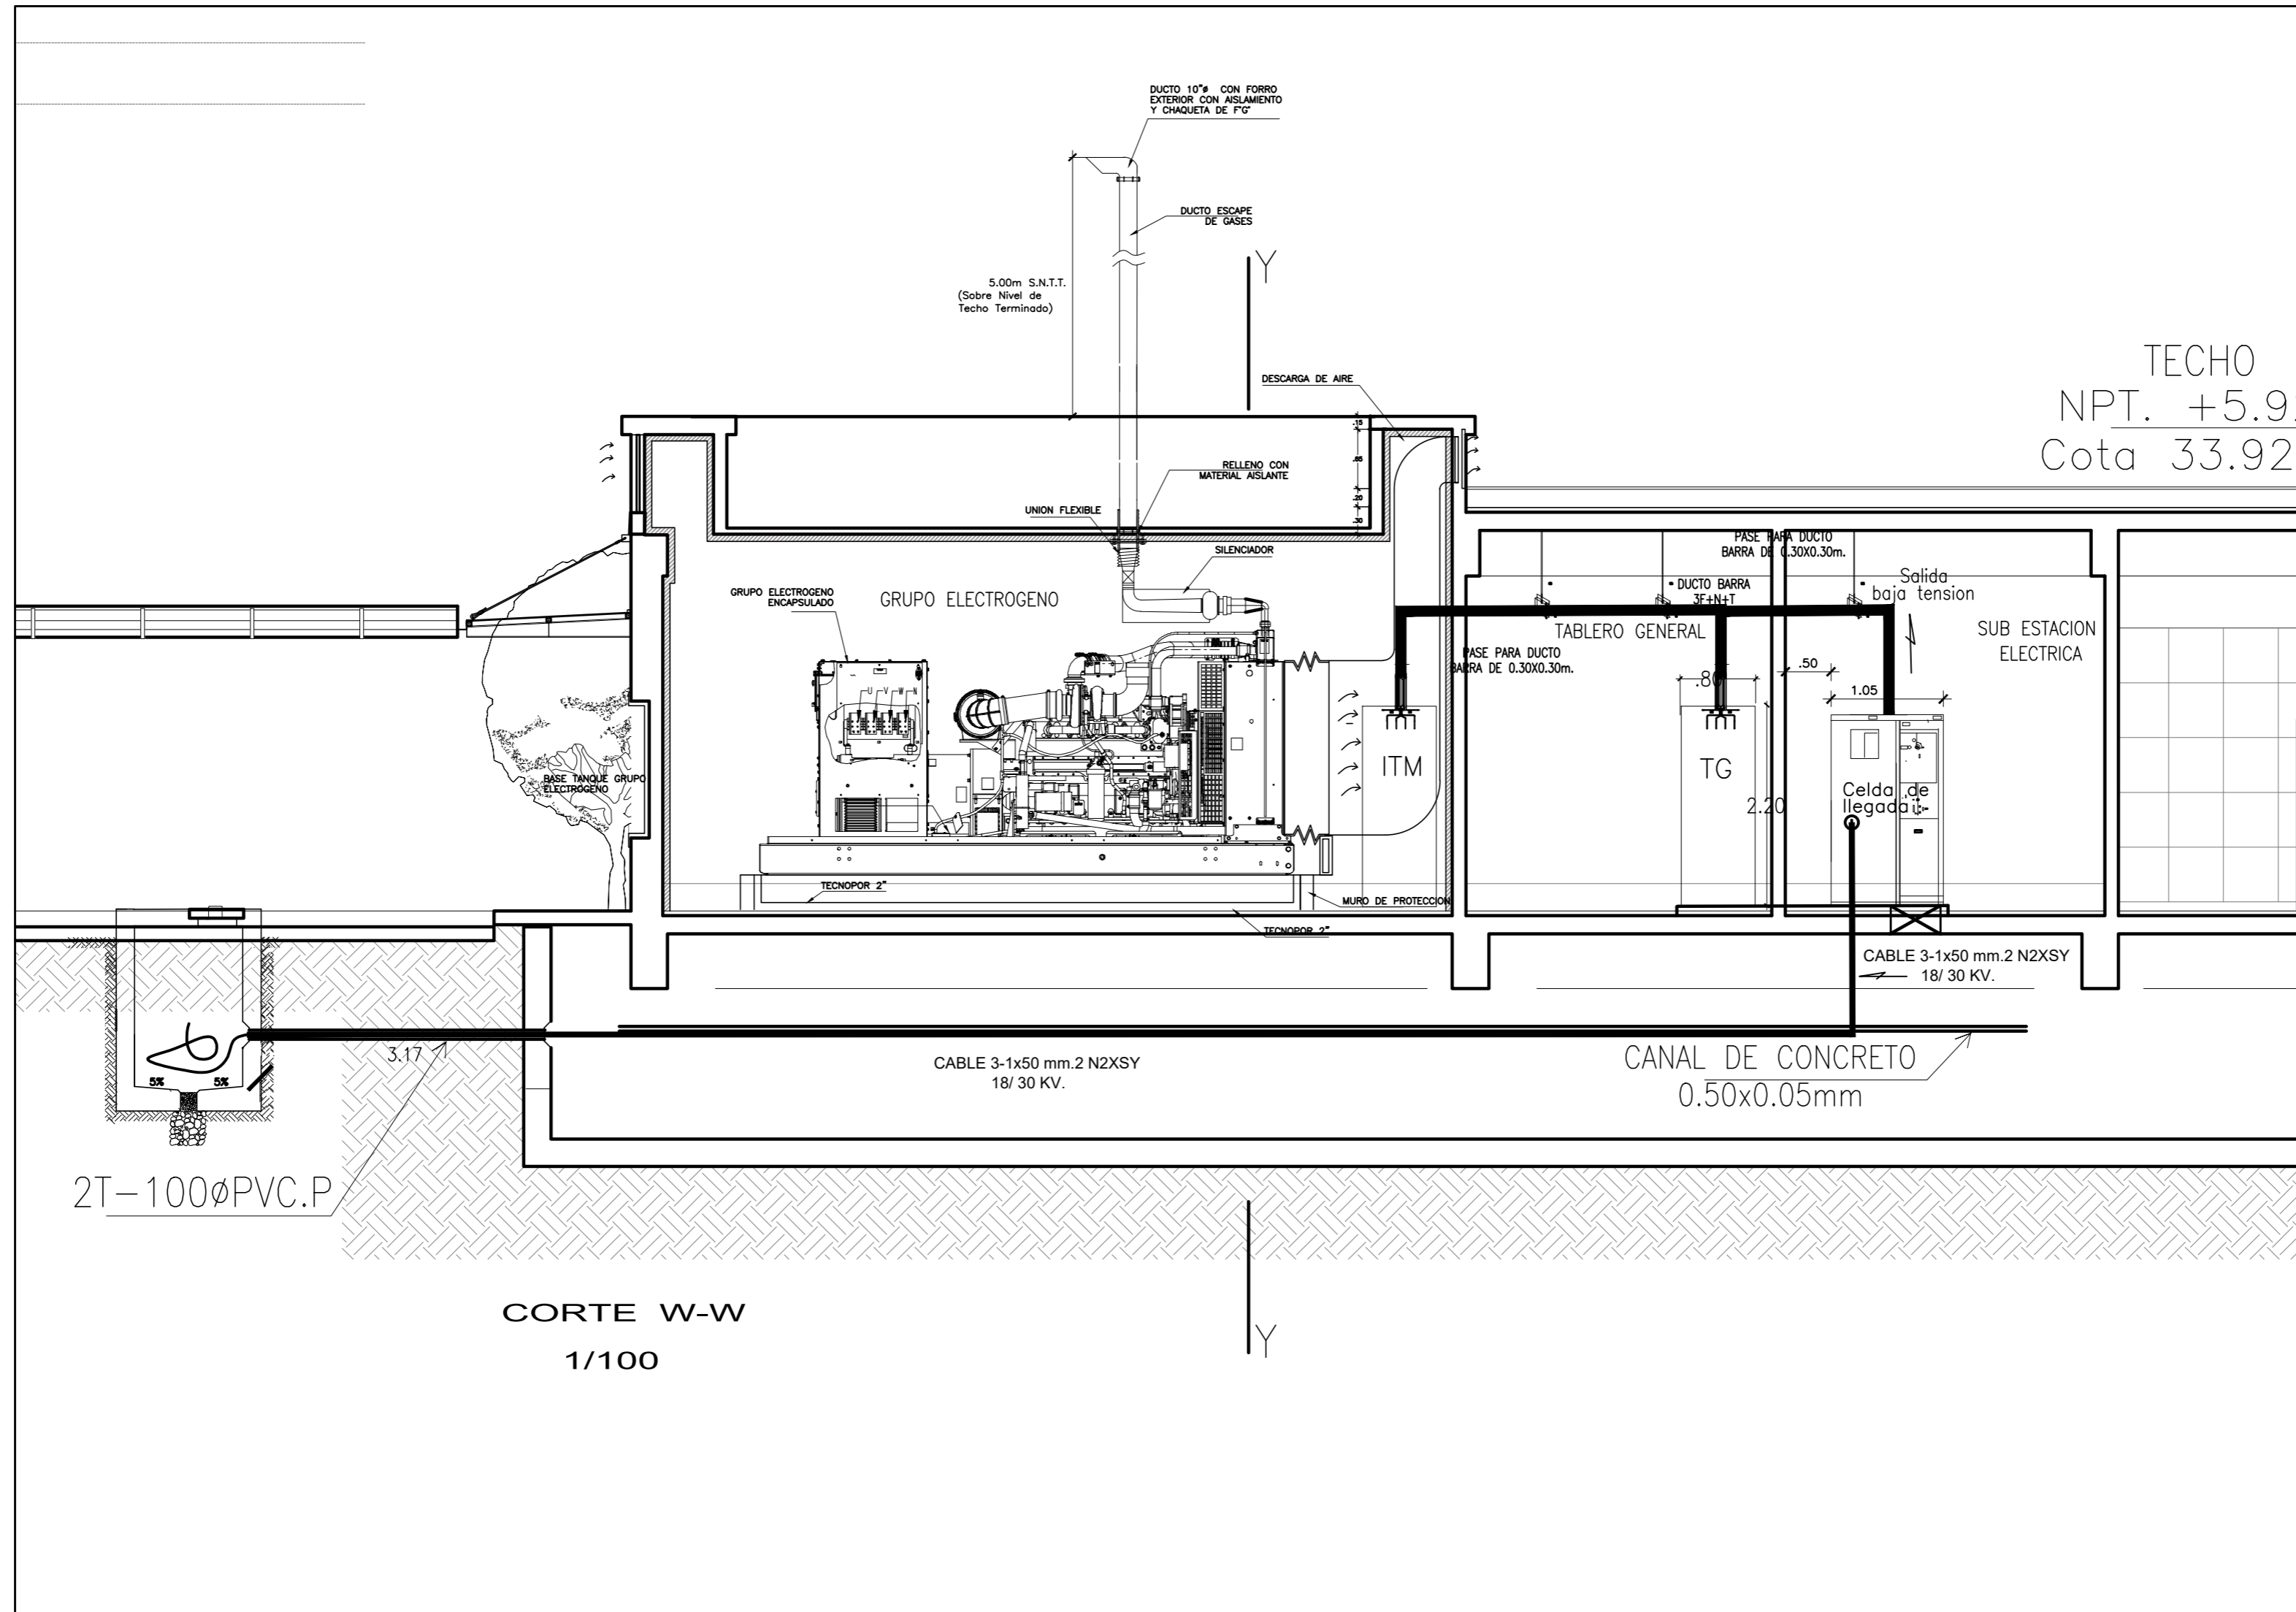

CORTE W-W
1/100

PROYECTO:
ELABORACION DEL EXPEDIENTE TECNICO, EQUIPAMIENTO Y CONTINGENCIA DEL PROYECTO "RECONSTRUCCION DEL HOSPITAL SAUL GARRIDO ROSILLO II-1, DISTRITO DE TUMBES, PROVINCIA DE TUMBES, DEPARTAMENTO DE TUMBES"

UBICACION:
Distrito: TUMBES Provincia: TUMBES Departamento: TUMBES

SISTEMA DE UTILIZACION EN MEDIA TENSION EN 10 KV. TRIFASICO PARA LA RECONSTRUCCION DEL HOSPITAL SAUL GARRIDO ROSILLO II-1 DEL DISTRITO, PROVINCIA Y DEPARTAMENTO DE TUMBES

ESPECIALIDAD:
MEDIA TENSION

PLANO:
INGRESO CABLE N2XSY A CASETA PARA SUBESTACION

ELABORADO POR:
CONSORCIO CONSULTOR SAUL GARRIDO RUC 20607759538

PROFESIONAL RESPONSABLE:
ING. HELI DAVID, MILLA VARGAS CIP 113587

CAD: ARCHIVO: ARCHIVO

FECHA: JUNIO 2022 ESCALA: INDICADA

LAMINA:
MT-02