


001949

PUENTES


CORREDOR
N.P.T. 8.80
PISO CEMENTO FROTACHADO FINO
CORREDOR
N.P.T. 8.80
PISO CEMENTO FROTACHADO FINO
Proyeccion de Viga 0.30X0.40m
Proyeccion de Viga 0.30X0.40m
Proyeccion de Viga 0.30X0.40m

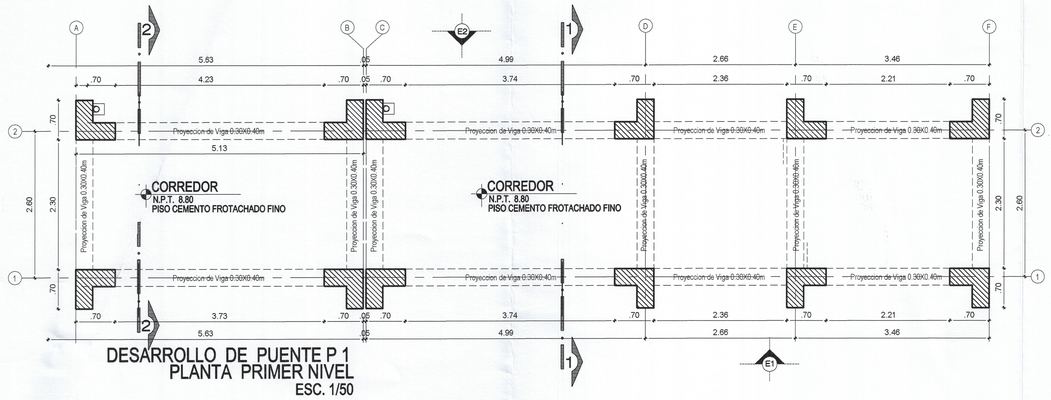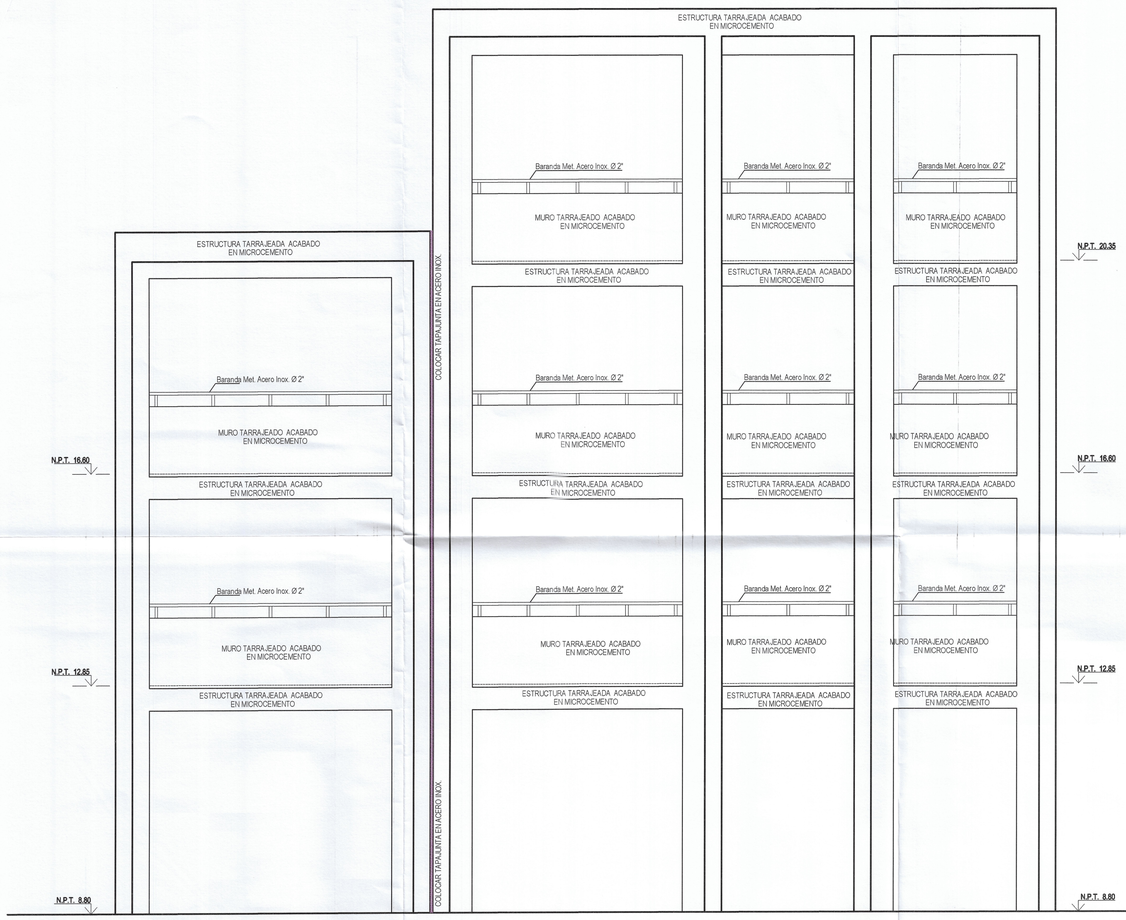

DESARROLLO DE PUENTE P1
ELEVACION E-1
ESC. 1/50

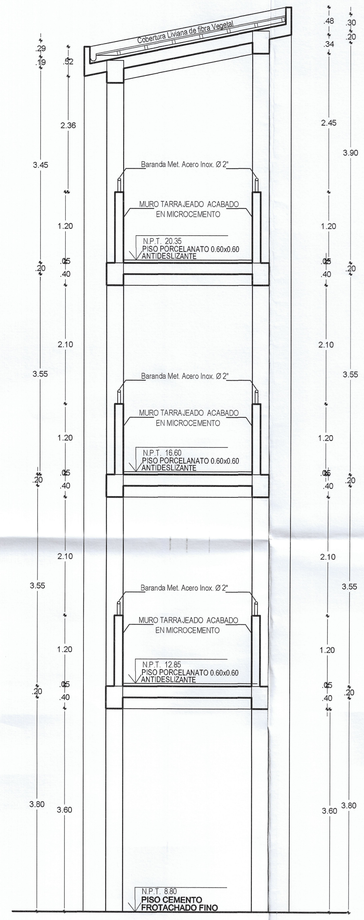

DESARROLLO DE PUENTE P1
CORTE 1-1
ESC. 1/50

001947

Jan Gilbert Carrasco Viera
INGENIERO CIVIL
CIP. N° 241018

Luisa Gaudi Bases Serreño
ARQUITECTA
CAP Nº 20727

Angel Querevalú Medina
ARQUITECTO
CAP. 17206

GOBIERNO REGIONAL TUMBES

GOBIERNO REGIONAL
GERENCIA REGIONAL DE INFRAESTRUCTURA
SUBGERENCIA DE ESTUDIOS Y PROYECTOS


Gobernador Regional (e): ING. SEGISMUNDO CRUCES ORDINOLA
Gerencia General: ECON. WILMER BENITES PORRAS
V°B° Gerencia Regional de Infraestructura: ING. JAURO GUERRERO TRONCOS
Aprobado sub. Gerencia de Estudios: ARQ. GLENDA ZAPATA CAYCHO
Arq. Proyectista: ARQ. MIGUEL QUEREVALÚ MEDINA

OBRA:
"MEJORAMIENTO DEL SERVICIO DE EDUCACIÓN SECUNDARIA, SERVICIO DE EDUCACION PRIMARIA Y SERVICIO DE EDUCACIÓN BÁSICA ALTERNATIVA EN I.E. CONTRALMIRANTE VILLAR DISTRITO DE ZORRITOS DE LA PROVINCIA DE CONTRALMIRANTE VILLAR DEL DEPARTAMENTO DE TUMBES"


PLANO:
DESARROLLO PUENTE PEATONAL 1
ELEVACION E-1 / CORTE 1-1

Escala: INDICADA | Fecha: DICIEMBRE 2025 | Lamina N°: AP-02


Datum: WGS 84 | Coord.: Topografía: | Departamento: TUMBES | Provincia: CONT.VILLAR | Distrito: ZORRITOS

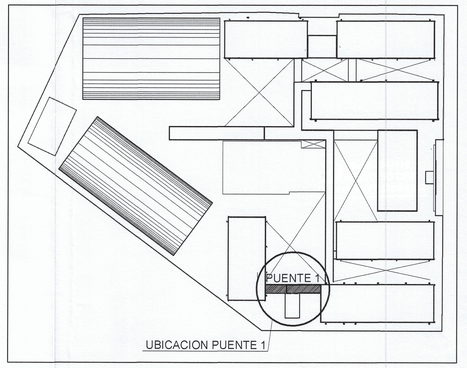


PLANO CLAVE

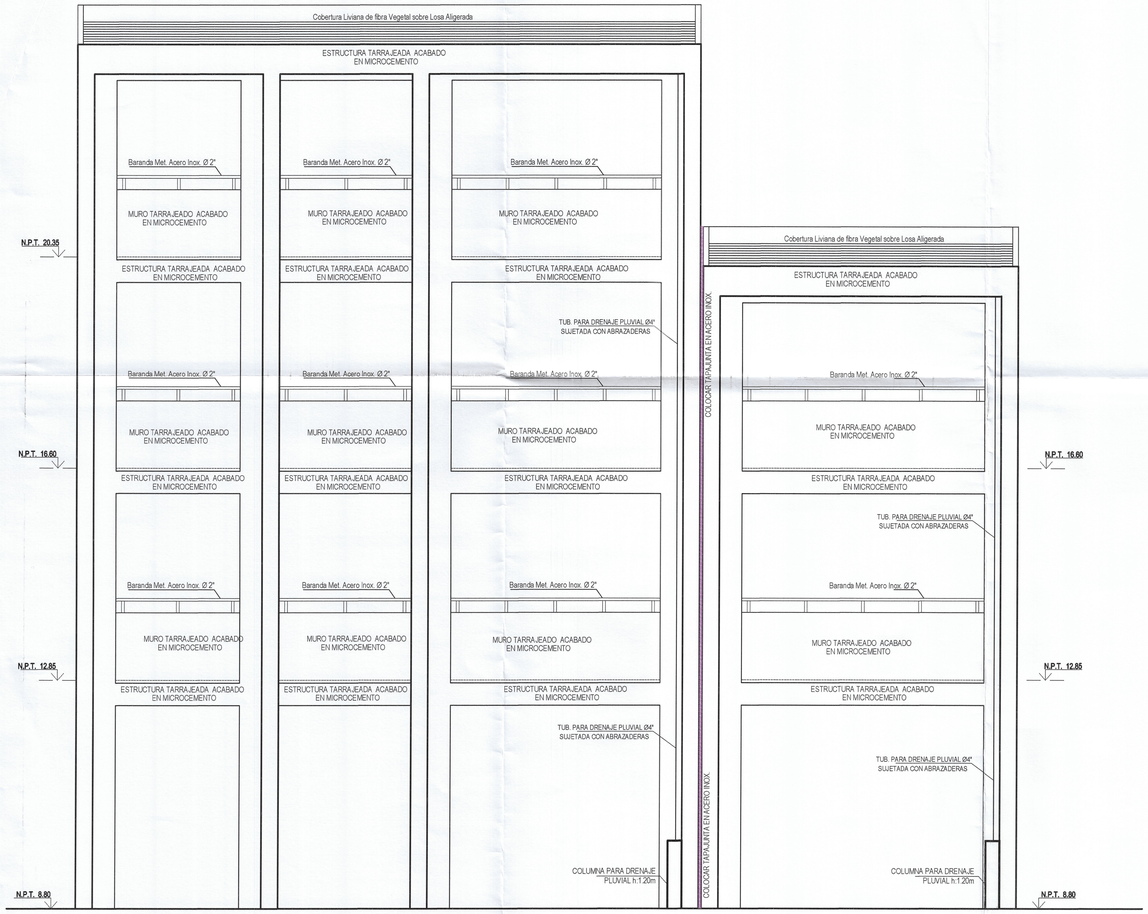

DESARROLLO DE PUENTE P1
ELEVACION E-2
ESC. 1/50

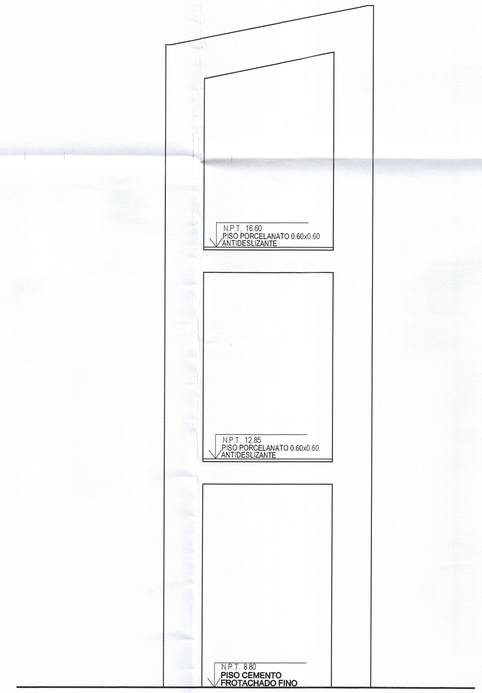

DESARROLLO DE PUENTE P1
LLEGADA EN 3 NIVELES
ESC. 1/50

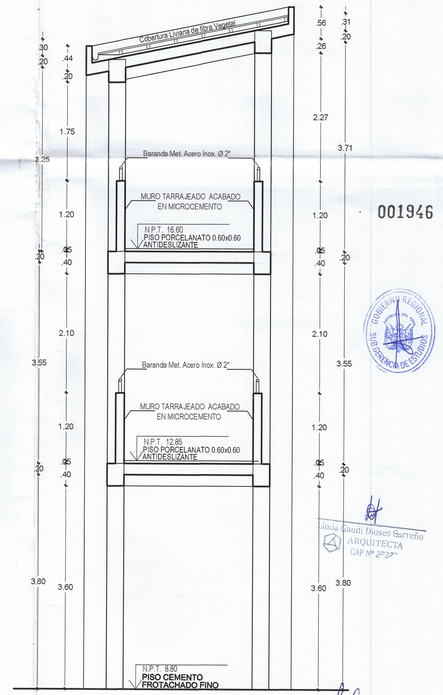

DESARROLLO DE PUENTE P1
CORTE 2-2
ESC. 1/50

001946

Miguel Angel Querevalú Medina
ARQUITECTO
CAP. 17206

Jhon Saudi Dioses Carreño
ARQUITECTA
CAP Nº 2737

Javier Angel Carrasco Viera
INGENIERO CIVIL
CIP. Nº 241018

GOBIERNO REGIONAL TUMBES

GOBIERNO REGIONAL
GERENCIA REGIONAL DE INFRAESTRUCTURA
SUBGERENCIA DE ESTUDIOS Y PROYECTOS


Gobernador Regional (e):	ING. SEGISMUNDO CRUCES ORDINOLA
Gerencia General:	ECON. WILMER BENITES PORRAS
V°B° Gerencia Regional de Infraestructura:	ING. JAIRO GUERRERO TRONCOS
Aprobado sub. Gerencia de Estudios:	ARQ. GLENDA ZAPATA CAYCHO
Arq. Proyectista:	ARQ. MIGUEL QUEREVALÚ MEDINA
Escala: INDICADA	Fecha: DICIEMBRE 2025
Provincia: CONT. VILLAR	Distrito: ZORRITOS

OBRA:
"MEJORAMIENTO DEL SERVICIO DE EDUCACIÓN SECUNDARIA, SERVICIO DE EDUCACION PRIMARIA Y SERVICIO DE EDUCACIÓN BÁSICA ALTERNATIVA EN I.E. CONTRALMIRANTE VILLAR, DISTRITO DE ZORRITOS DE LA PROVINCIA DE CONTRALMIRANTE VILLAR DEL DEPARTAMENTO DE TUMBES"


PLANO:
DESARROLLO PUENTE PEATONAL 1
ELEVACION E-2 / CORTE 2-2

Datum: WGS 84 | Cod: AJCL | Topografo: | Departamento: TUMBES


Lamina N°: AP-03

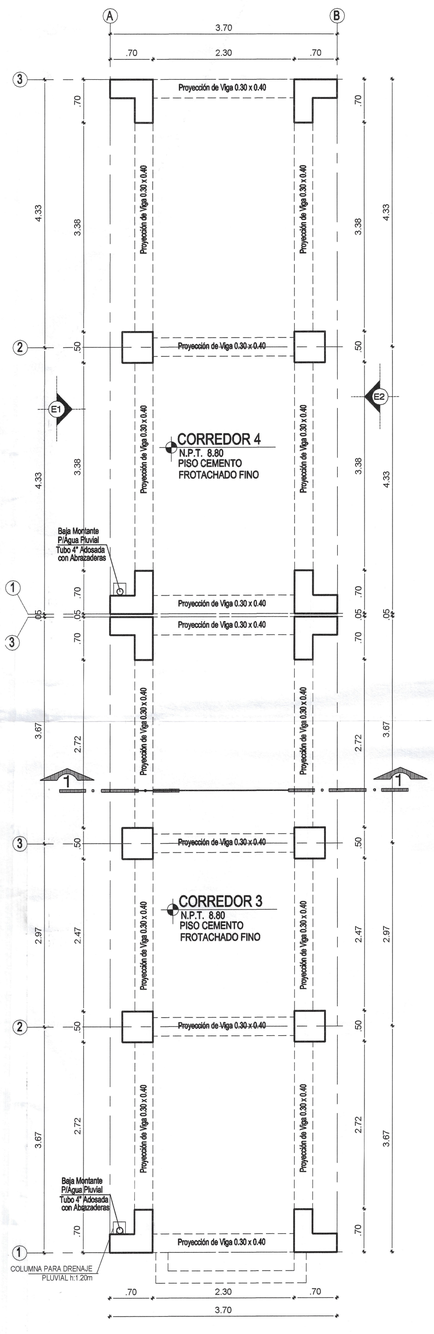


PUENTE P 2Y3
PLANTA PRIMER NIVEL
ESC. 1/50

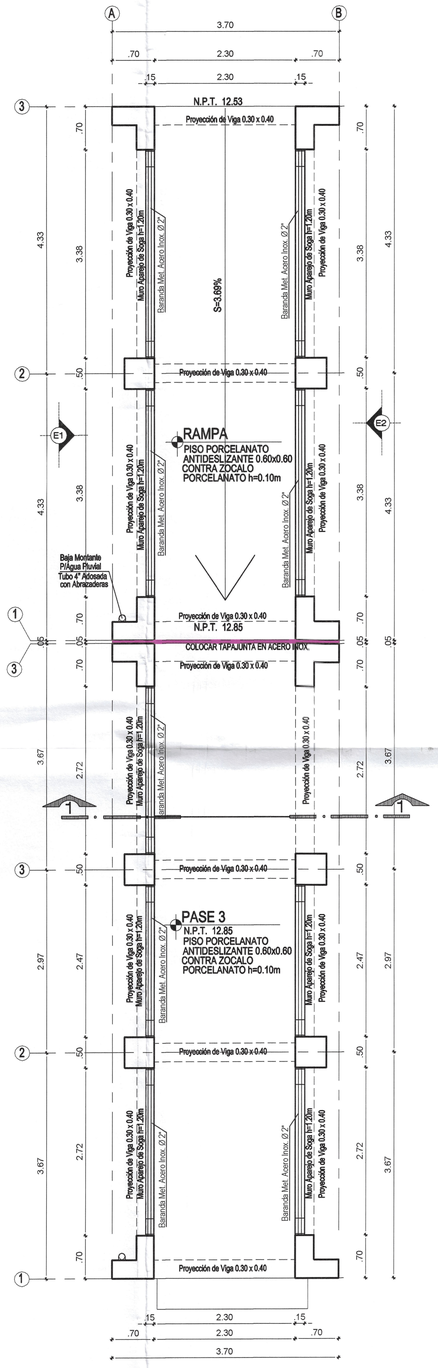


PUENTE P 2Y3
PLANTA SEGUNDO NIVEL
ESC. 1/50

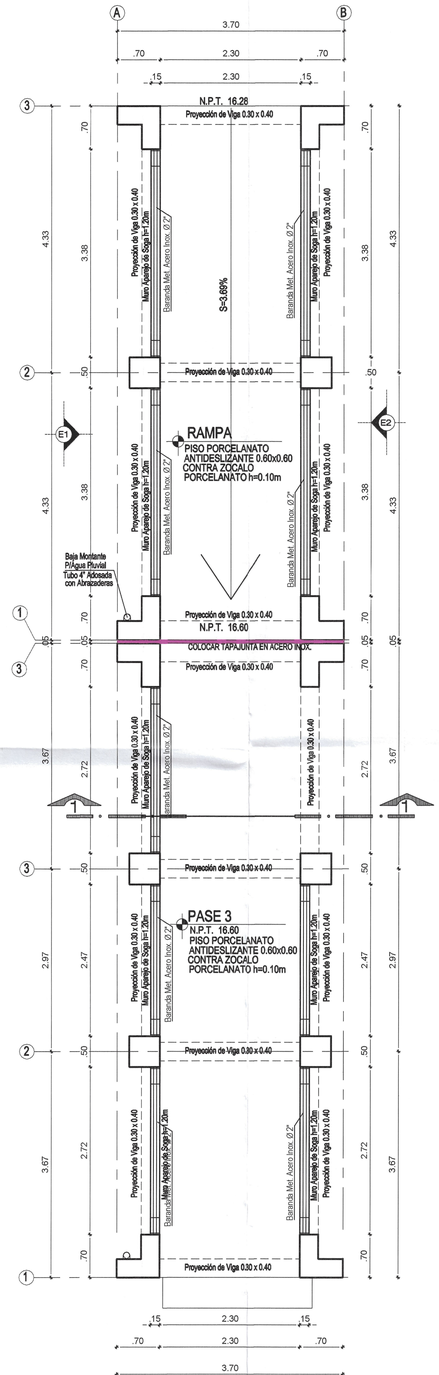


PUENTE P 2Y3
PLANTA TERCER NIVEL
ESC. 1/50

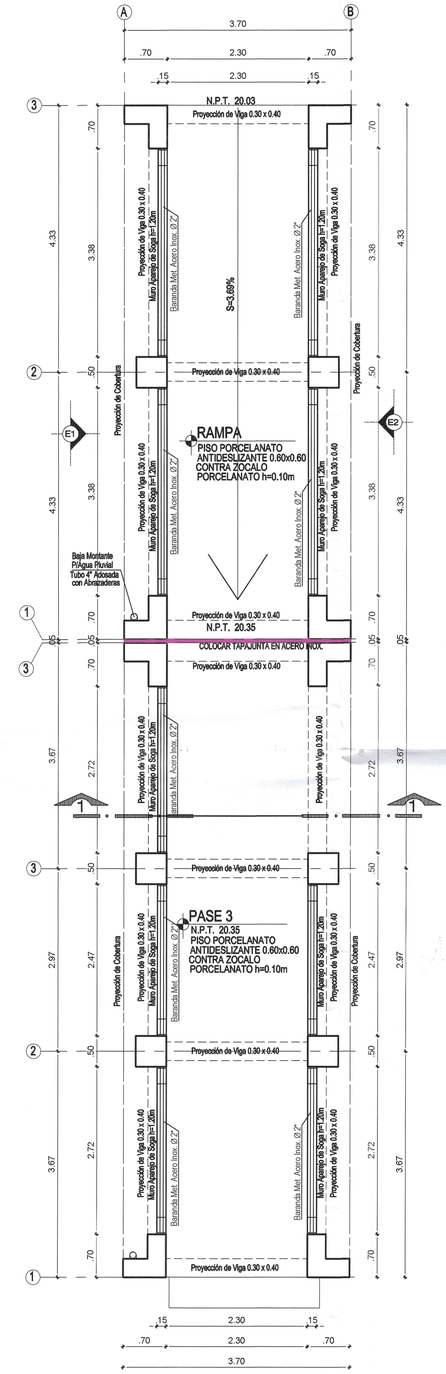

PUENTE P 2Y3
PLANTA CUARTO NIVEL
ESC. 1/50

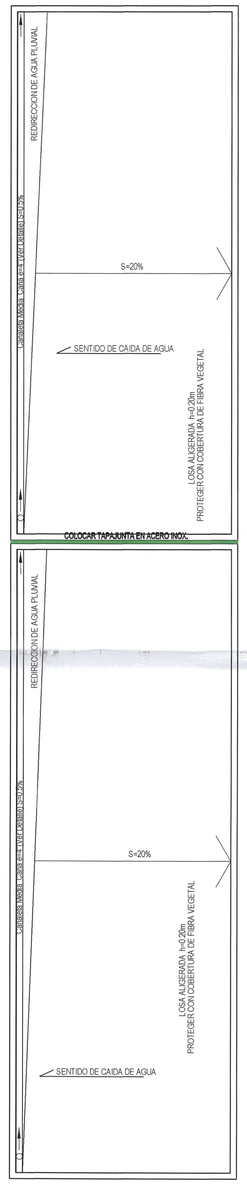

PUENTE P 2Y3
PLANTA DE TECHO
ESC. 1/50

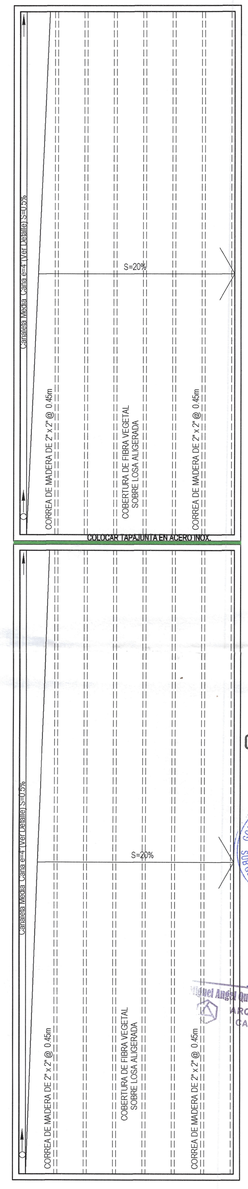

PUENTE P 2Y3
PLANTA DE COBERTURA LIVIANA
ESC. 1/50

001945

Luis Gaudi Dioses Barreño
ARQUITECTA
CAP Nº 2?2?"

Jairo Albert Carrasco Viera
INGENIERO CIVIL
CIP. N° 241018

Miguel Angel Querevalú Medina
ARQUITECTO
C.A.P. 17206

GOBIERNO REGIONAL TUMBES


GOBIERNO REGIONAL
GERENCIA REGIONAL DE INFRAESTRUCTURA
SUBGERENCIA DE ESTUDIOS Y PROYECTOS

Gobernador Regional (e): ING. SEGISMUNDO CRUCES ORDINOLA
Gerencia General: ECON. WILMER BENITES PORRAS
V°B° Gerencia Regional de Infraestructura.: ING. JAIRO GUERRERO TRONCOS
Aprobado sub. Gerencia de Estudios: ARQ. GLENDA ZAPATA CAYCHO
Arq. Proyectista: ARQ. MIGUEL QUEREVALÚ MEDINA


OBRA: "MEJORAMIENTO DEL SERVICIO DE EDUCACIÓN SECUNDARIA, SERVICIO DE EDUCACION PRIMARIA Y SERVICIO DE EDUCACIÓN BÁSICA ALTERNATIVA EN I.E. CONTRALMIRANTE VILLAR DISTRITO DE ZORRITOS DE LA PROVINCIA DE CONTRALMIRANTE VILLAR DEL DEPARTAMENTO DE TUMBES"

PLANO: DESARROLLO PUENTE PEATONAL 2 y 3


Datum:	Cad:	Topografo:	Departamento:	Provincia:	Distrito:	Escala:	Fecha:	Lamina N°:
WGS 84	AJCL		TUMBES	CONT.VILLAR	ZORRITOS	INDICADA	DICIEMBRE 2025	AP-04

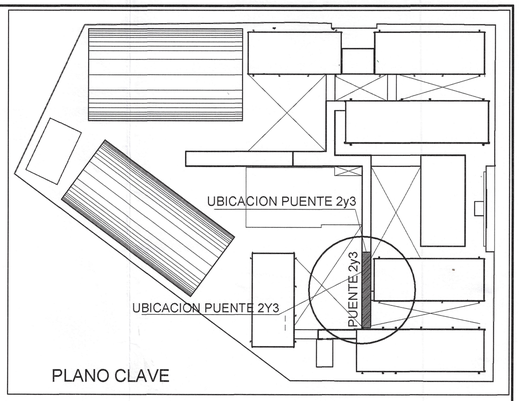


PLANO CLAVE

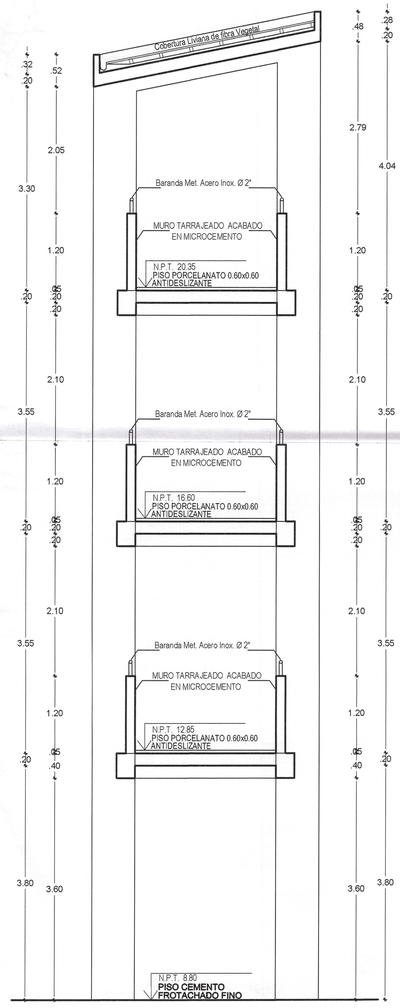

PUENTE P 2Y3
CORTE 1-1
ESC. 1/50

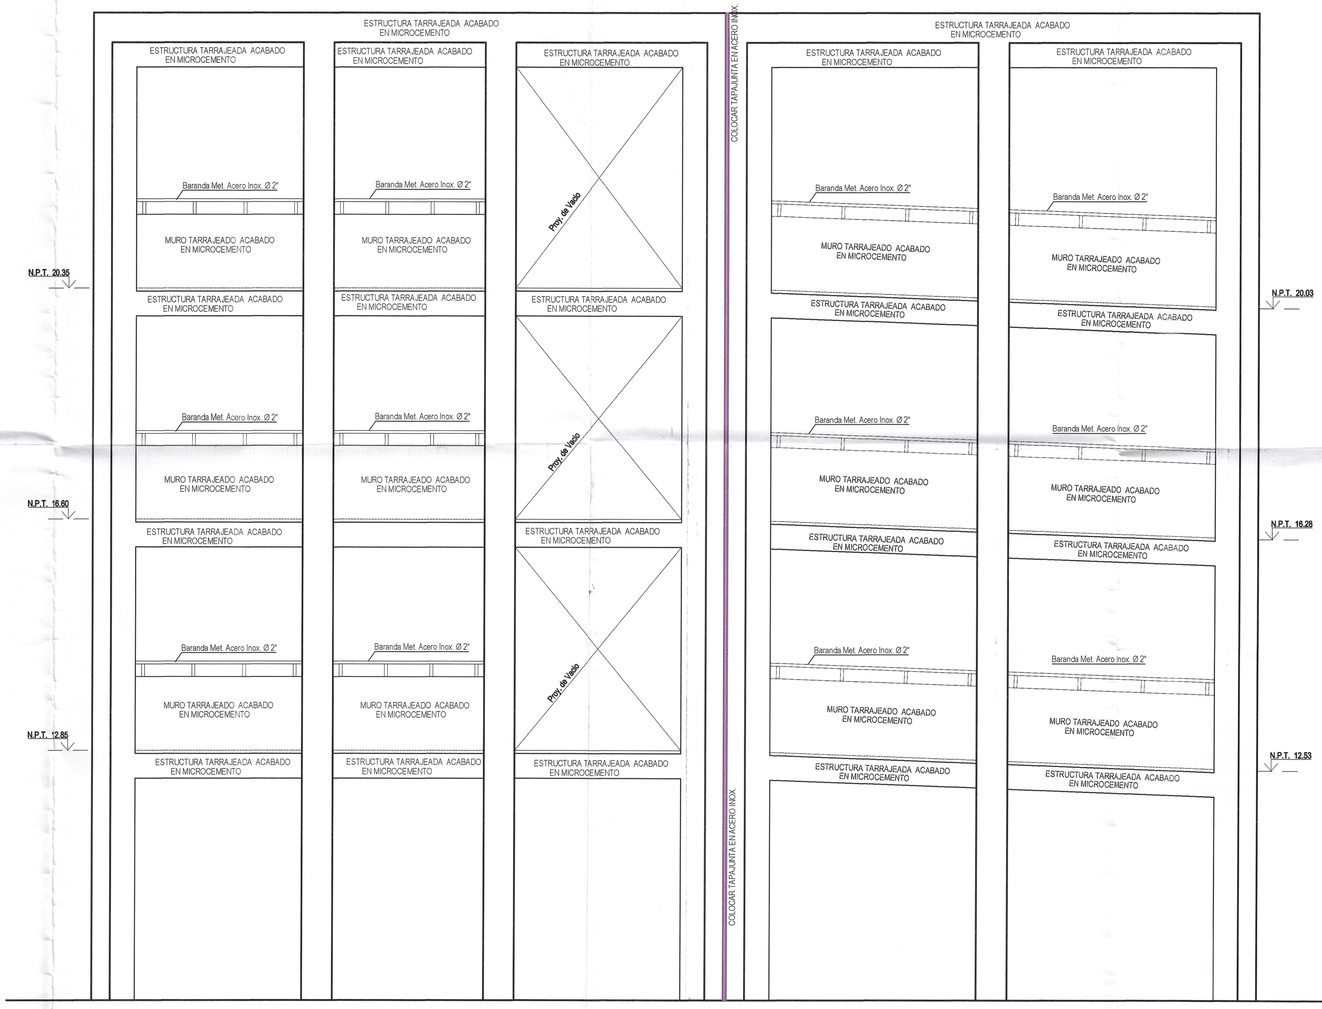

PUENTE P 2Y3
ELEVACION E-2
ESC. 1/50

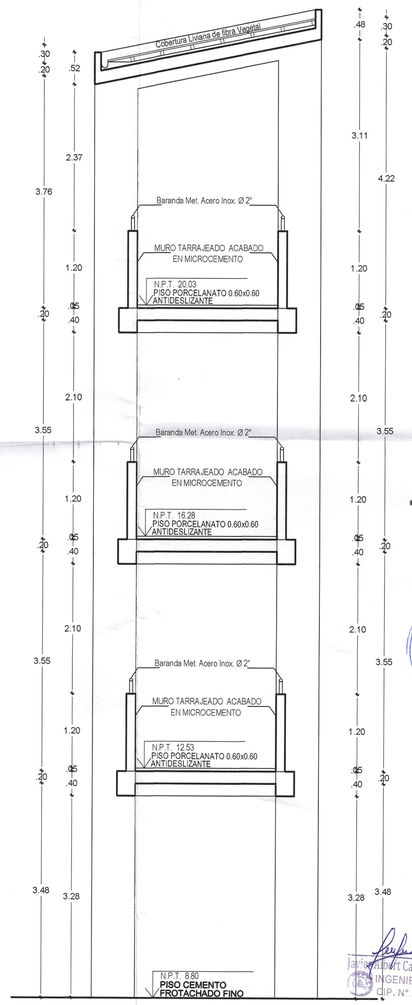

PUENTE P 2Y3
INICIO DE RAMPA
ESC. 1/50

Miguel Angel Querevalú Medina
ARQUITECTO
CAP. 17206

Linda Gaudi Dioses Barreño
ARQUITECTA
CAP Nº 2[illegible]

Jairo Alvaro Carrasco Viera
INGENIERO CIVIL
CIP. N° 241018

GOBIERNO REGIONAL SUBGERENCIA DE ESTUDIOS

N° 001944

GOBIERNO REGIONAL TUMBES

GOBIERNO REGIONAL
GERENCIA REGIONAL DE INFRAESTRUCTURA
SUBGERENCIA DE ESTUDIOS Y PROYECTOS


Gobernador Regional (e): ING. SEGISMUNDO CRUCES ORDINOLA
Gerencia General: ECON. WILMER BENITES PORRAS
V°B° Gerencia Regional de Infraestructura: ING. JAIRO GUERRERO TRONCOS
Aprobado sub. Gerencia de Estudios: ARQ. GLENDA ZAPATA CAYCHO
Arq. Proyectista: ARQ. MIGUEL QUEREVALÚ MEDINA

OBRA: "MEJORAMIENTO DEL SERVICIO DE EDUCACIÓN SECUNDARIA, SERVICIO DE EDUCACION PRIMARIA Y SERVICIO DE EDUCACIÓN BÁSICA ALTERNATIVA EN I.E. CONTRALMIRANTE VILLAR, DISTRITO DE ZORRITOS DE LA PROVINCIA DE CONTRALMIRANTE VILLAR DEL DEPARTAMENTO DE TUMBES"


PLANO: DESARROLLO PUENTE PEATONAL 2 y 3
CORTE 1-1/ ELEVACION E-2

Datum:	Ced:	Topografo:	Departamento:	Escala:	Fecha:	Lamina N°:
WGS 84	AJCL		TUMBES	INDICADA	DICIEMBRE 2025	AP-05

Provincia: CONT.VILLAR | Distrito: ZORRITOS

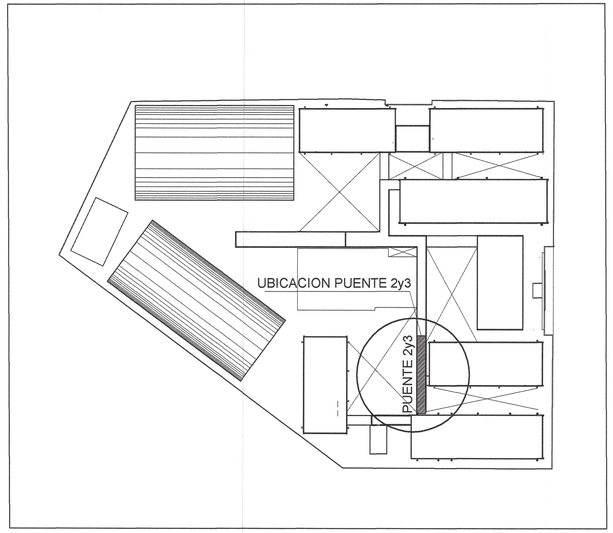

PLANO CLAVE

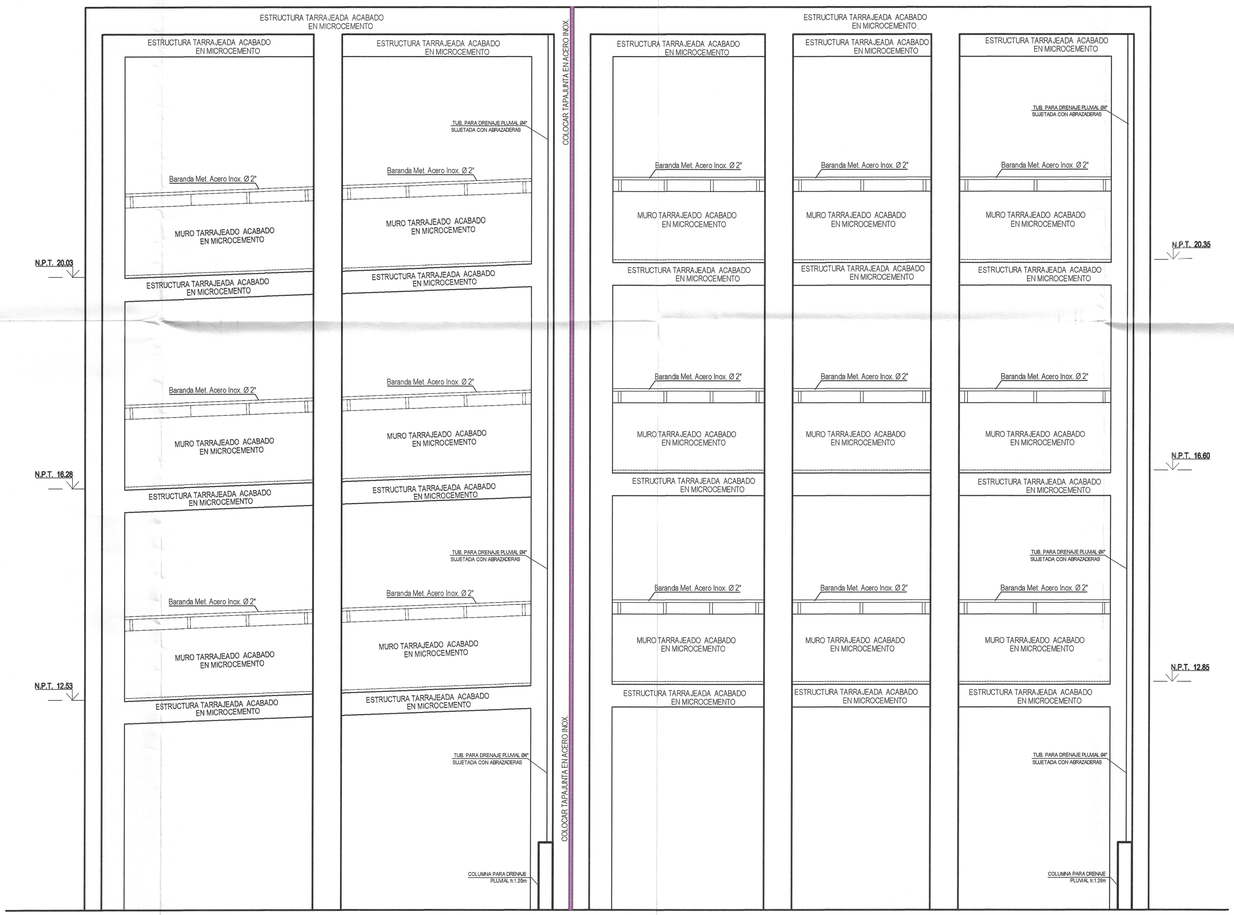

PUENTE P 2Y3
ELEVACION E-1
ESC. 1/50

001943

GOBIERNO REGIONAL SUB GERENCIA DE ESTUDIOS

Javier Albert Carrasco Viera
INGENIERO CIVIL
CIP. N° 241018

Miguel Angel Querevalú Medina
ARQUITECTO
CAP. 17206

Linda Gaudi Bloses Serreño
ARQUITECTA
CAP N° 2737

GOBIERNO REGIONAL TUMBES

GOBIERNO REGIONAL
GERENCIA REGIONAL DE INFRAESTRUCTURA
SUBGERENCIA DE ESTUDIOS Y PROYECTOS


Gobernador Regional (e): ING. SEGISMUNDO CRUCES ORDINOLA
Gerencia General: ECON. WILMER BENITES PORRAS
V°B° Gerencia Regional de Infraestructura: ING. JAIRO GUERRERO TRONCOS
Aprobado sub. Gerencia de Estudios: ARQ. GLENDA ZAPATA CAYCHO
Act. Proyectista: ARQ. MIGUEL QUEREVALÚ MEDINA

OBRA:
"MEJORAMIENTO DEL SERVICIO DE EDUCACIÓN SECUNDARIA, SERVICIO DE EDUCACION PRIMARIA Y SERVICIO DE EDUCACIÓN BÁSICA ALTERNATIVA EN I.E. CONTRALMIRANTE VILLAR- DISTRITO DE ZORRITOS DE LA PROVINCIA DE CONTRALMIRANTE VILLAR DEL DEPARTAMENTO DE TUMBES"


PLANO:
DESARROLLO PUENTE PEATONAL 2Y3
ELEVACION E-1

Escala:	Fecha:	Lamina N°:
INDICADA	DICIEMBRE 2025	AP-06


Datum:	Cad:	Topografo:	Departamento:	Provincia:	Distrito:
WGS 84	AJCL		TUMBES	CONT. VILLAR	ZORRITOS

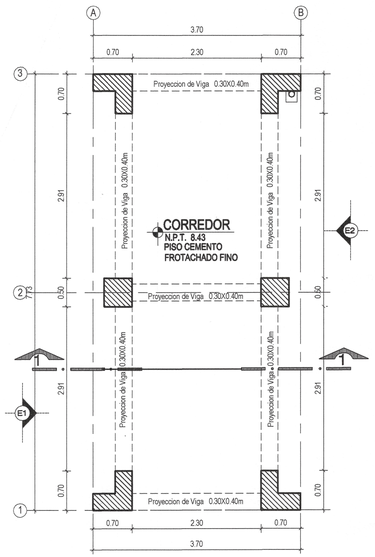


DESARROLLO DE PUENTE P4
PLANTA PRIMER NIVEL
ESC. 1/50

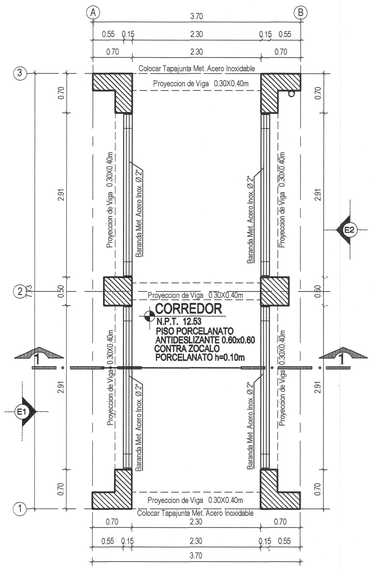


DESARROLLO DE PUENTE P4
PLANTA SEGUNDO NIVEL
ESC. 1/50

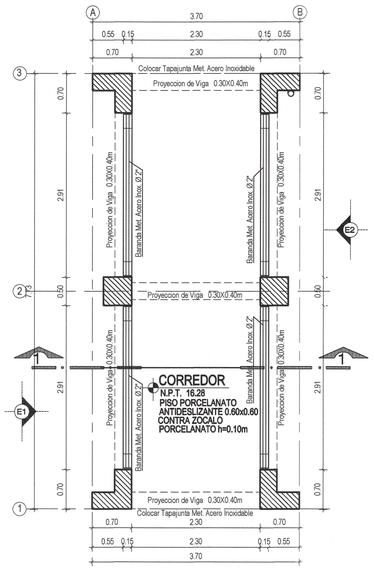

DESARROLLO DE PUENTE P4
PLANTA TERCER NIVEL
ESC. 1/50

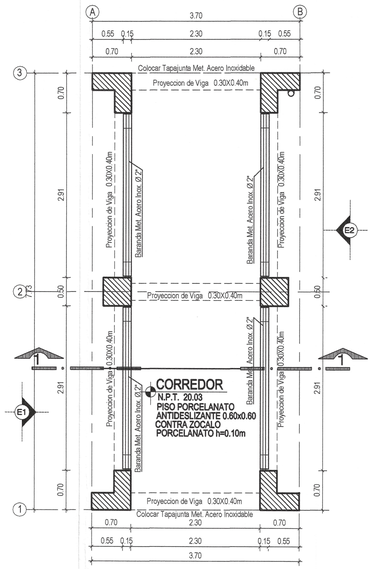


DESARROLLO DE PUENTE P4
PLANTA CUARTO NIVEL
ESC. 1/50

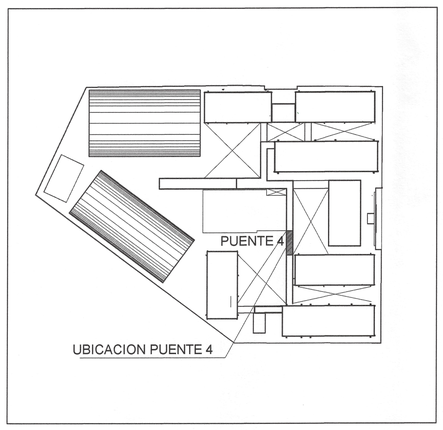

PLANO CLAVE



DESARROLLO DE PUENTE P4
PLANTA DE TECHO
ESC. 1/50

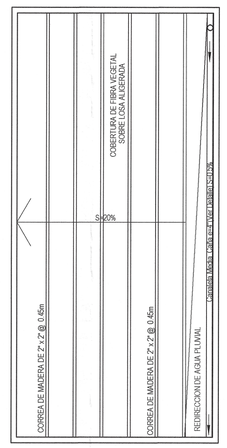


DESARROLLO DE PUENTE P4
PLANTA DE COBERTURA LIVIANA
ESC. 1/50


001942

GOBIERNO REGIONAL TUMBES


GOBIERNO REGIONAL GERENCIA REGIONAL DE INFRAESTRUCTURA SUBGERENCIA DE ESTUDIOS Y PROYECTOS	Gobernador Regional (e): ING. SEGISMUNDO CRUCES ORDINOLA
	Gerencia General: ECON. WILMER BENITES PORRAS
OBRA: "MEJORAMIENTO DEL SERVICIO DE EDUCACIÓN SECUNDARIA, SERVICIO DE EDUCACION PRIMARIA Y SERVICIO DE EDUCACIÓN BÁSICA ALTERNATIVA EN I.E. CONTRALMIRANTE VILLAR- DISTRITO DE ZORRITOS DE LA PROVINCIA DE CONTRALMIRANTE VILLAR DEL DEPARTAMENTO DE TUMBES"	V°B° Gerencia Regional de Infraestructura: ING. JAIRO GUERRERO TRONCOS
	Apoyo sub. Gerencia de Estudios: ARQ. GLENDA ZAPATA CAYCHO
PLANO: DESARROLLO PUENTE PEATONAL 4	Arq. Proyectista: ARQ. MIGUEL QUEREVALÚ MEDINA
Escala: INDICADA · Fecha: DICIEMBRE 2025 · Lamina N°: AP-07	
Datum: WGS 84 · Coord: AJCL · Topografo: · Departamento: TUMBES · Provincia: CONT.VILLAR · Distrito: ZORRITOS	

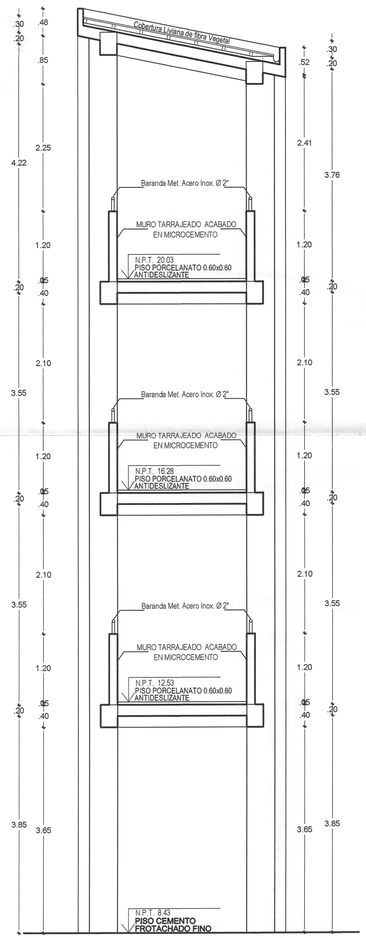


DESARROLLO DE PUENTE P4
CORTE 1-1
ESC. 1/50

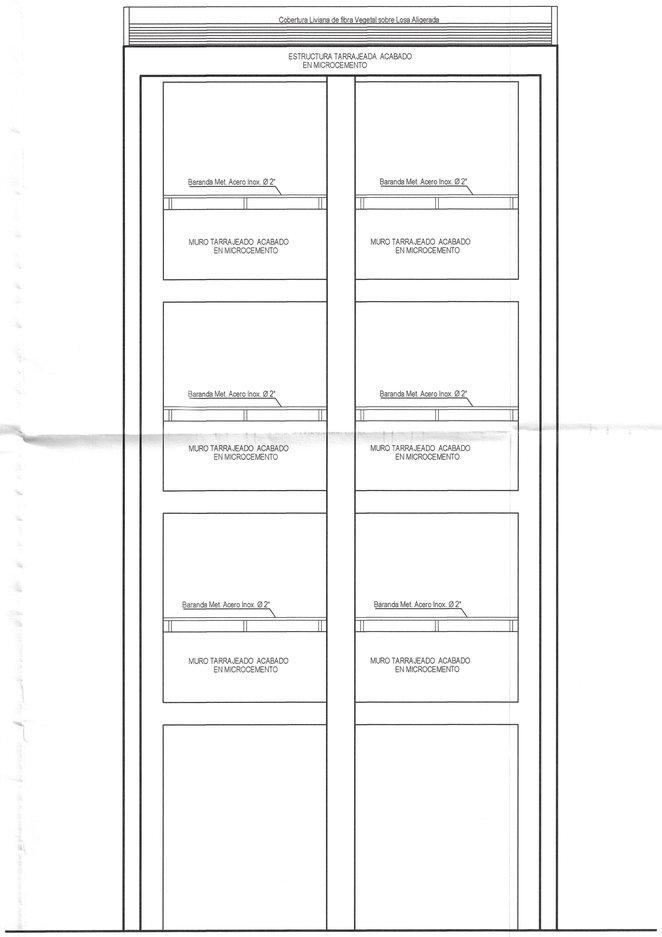

DESARROLLO DE PUENTE P4
ELEVACION E-2
ESC. 1/50

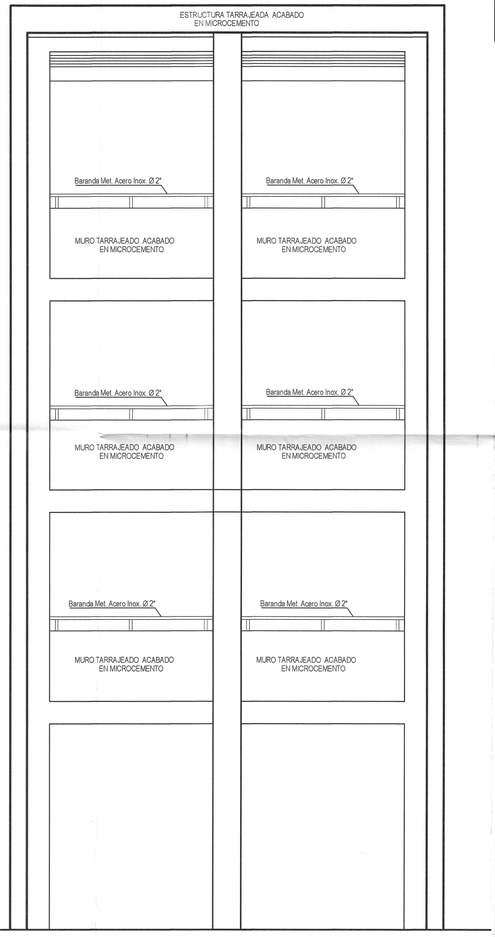

DESARROLLO DE PUENTE P4
ELEVACION E-1
ESC. 1/50

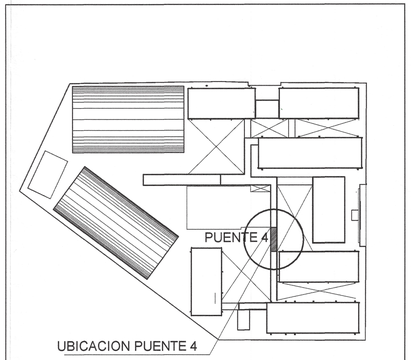

PLANO CLAVE

001941

Lilina Gaudi Dioses Garreño
ARQUITECTA
CAP Nº 2737

Miguel Angel Guerevalú Medina
ARQUITECTO
CAP. 17206

Javier Albert Carrasco Viera
INGENIERO CIVIL
CIP. Nº 241018

GOBIERNO REGIONAL TUMBES

GOBIERNO REGIONAL
GERENCIA REGIONAL DE INFRAESTRUCTURA
SUBGERENCIA DE ESTUDIOS Y PROYECTOS


Gobernador Regional (e): ING. SEGISMUNDO CRUCES ORDINOLA
Gerencia General: ECON. WILMER BENITES PORRAS
V°B° Gerencia Regional de Infraestructura: ING. JAIRO GUERRERO TRONCOS
Aprobado sub. Gerencia de Estudios: ARQ. GLENDA ZAPATA CAYCHO
Arq. Proyectista: ARQ. MIGUEL GUEREVALÚ MEDINA

OBRA:
"MEJORAMIENTO DEL SERVICIO DE EDUCACIÓN SECUNDARIA, SERVICIO DE EDUCACION PRIMARIA Y SERVICIO DE EDUCACION BÁSICA ALTERNATIVA EN I.E. CONTRALMIRANTE VILLAR DISTRITO DE ZORRITOS DE LA PROVINCIA DE CONTRALMIRANTE VILLAR DEL DEPARTAMENTO DE TUMBES"


PLANO:
DESARROLLO PUENTE PEATONAL 4
CORTE 1-1 / ELEVACION E-1 Y E-2

Escala: INDICADA | Fecha: DICIEMBRE 2025 | Lamina Nº: AP-06


Datum: WGS 84 | Cad: AJCL | Topografo: | Departamento: TUMBES | Provincia: CONT.VILLAR | Distrito: ZORRITOS

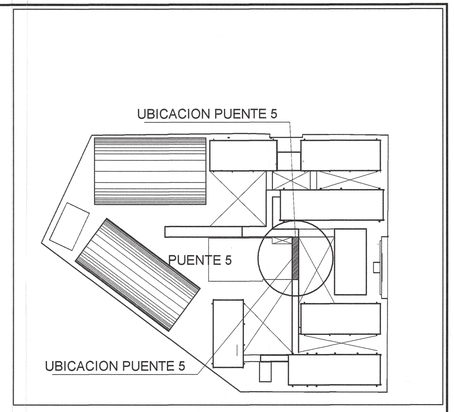


PLANO CLAVE

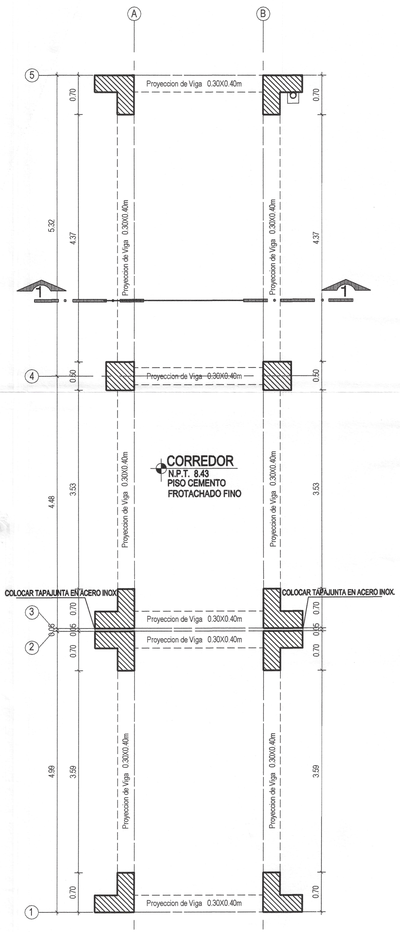


DESARROLLO DE PUENTE P5
PLANTA PRIMER NIVEL
ESC. 1/50

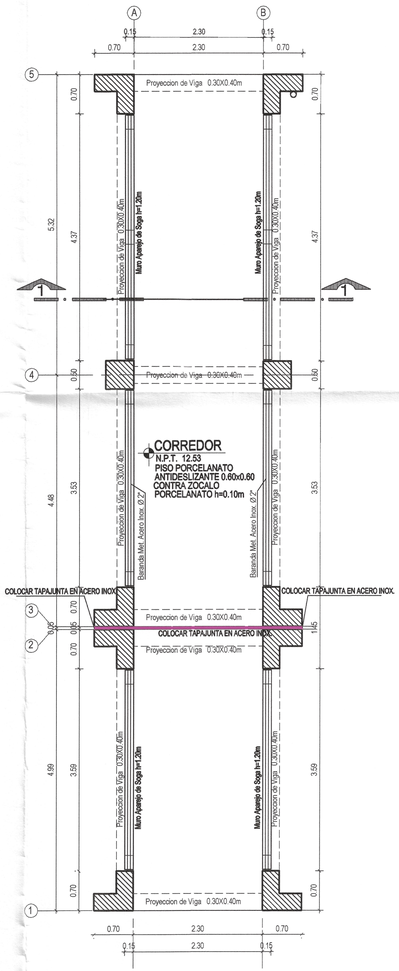

DESARROLLO DE PUENTE P5
PLANTA SEGUNDO NIVEL
ESC. 1/50

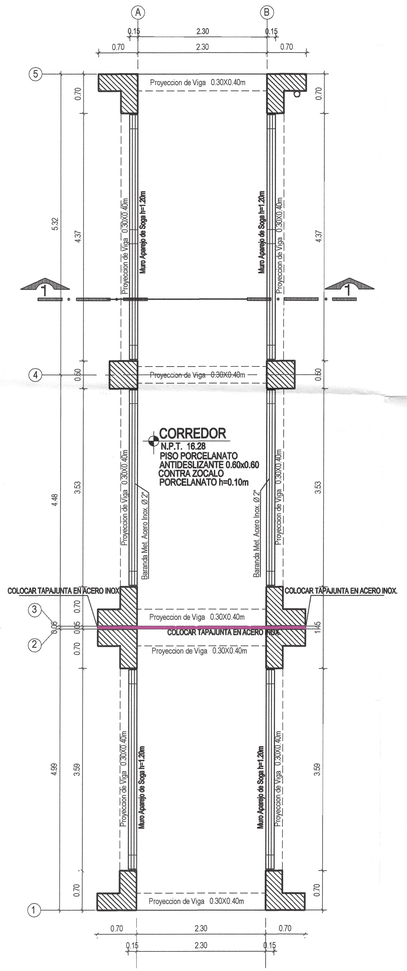

DESARROLLO DE PUENTE P5
PLANTA TERCER NIVEL
ESC. 1/50

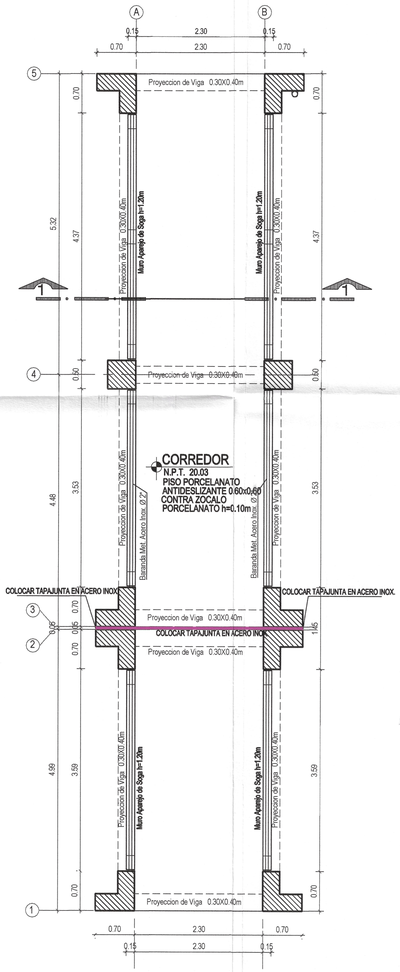

DESARROLLO DE PUENTE P5
PLANTA CUARTO NIVEL
ESC. 1/50

001940


GOBIERNO REGIONAL TUMBES
GERENCIA REGIONAL DE INFRAESTRUCTURA

Miguel Angel Querevalú Medina
ARQUITECTO
CAP. 17206


Linda Gaudy Bobadilla Silva
ARQUITECTA
CAP Nº 22237

Ing. Albert Carrasco Viera
INGENIERO CIVIL
CIP. Nº 241018


GOBIERNO REGIONAL TUMBES		
GOBIERNO REGIONAL GERENCIA REGIONAL DE INFRAESTRUCTURA SUBGERENCIA DE ESTUDIOS Y PROYECTOS	Gobernador Regional (e): ING. SEGISMUNDO CRUCES ORDINOLA Gerencia General: ECON. WILMER BENITES PORRAS	
OBRA: "MEJORAMIENTO DEL SERVICIO DE EDUCACIÓN SECUNDARIA, SERVICIO DE EDUCACION PRIMARIA Y SERVICIO DE EDUCACIÓN BÁSICA ALTERNATIVA EN I.E. CONTRALMIRANTE VILLAR DISTRITO DE ZORRITOS DE LA PROVINCIA DE CONTRALMIRANTE VILLAR DEL DEPARTAMENTO DE TUMBES"	V°B° Gerencia Regional de Infraestructura: ING. JAIRO GUERRERO TRONCOS Aprobado sub. Gerencia de Estudios: ARQ. GLENDA ZAPATA CAYCHO	
PLANO: DESARROLLO PUENTE PEATONAL 5	Arq. Proyectista: ARQ. MIGUEL QUEREVALÚ MEDINA	
	Escala: INDICADA / Fecha: DICIEMBRE 2025 / Lamina N°: AP-09	
Datum: WGS 84 / Cert: AJCL / Topografo: / Departamento: TUMBES / Provincia: CONT.VILLAR / Distrito: ZORRITOS		

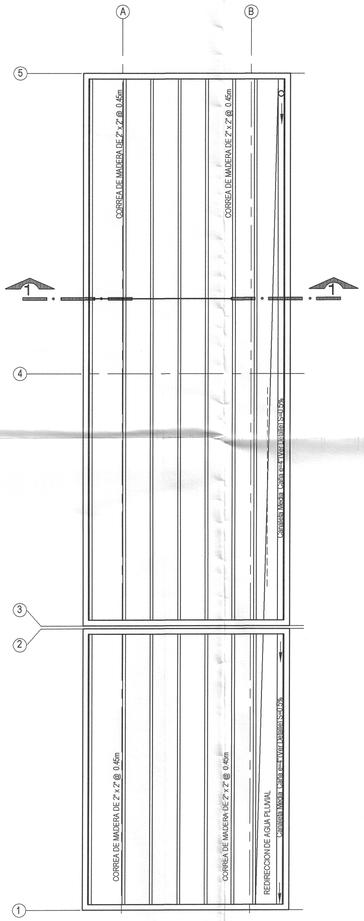


DESARROLLO DE PUENTE P5
PLANTA DE TECHO
ESC. 1/50

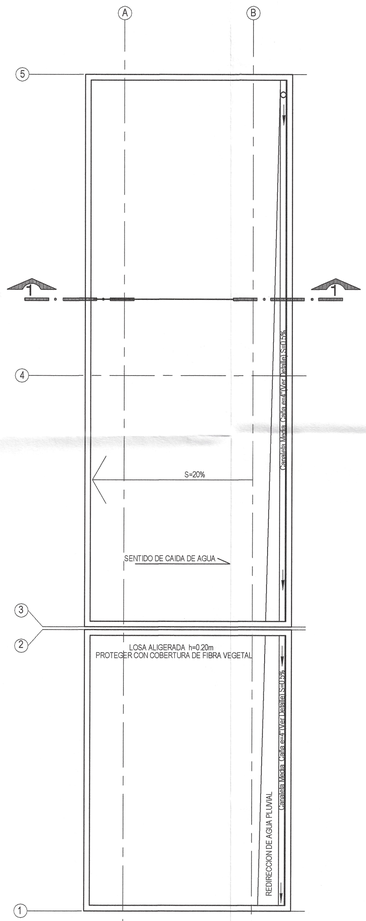

DESARROLLO DE PUENTE P5
PLANTA DE TECHO
ESC. 1/50

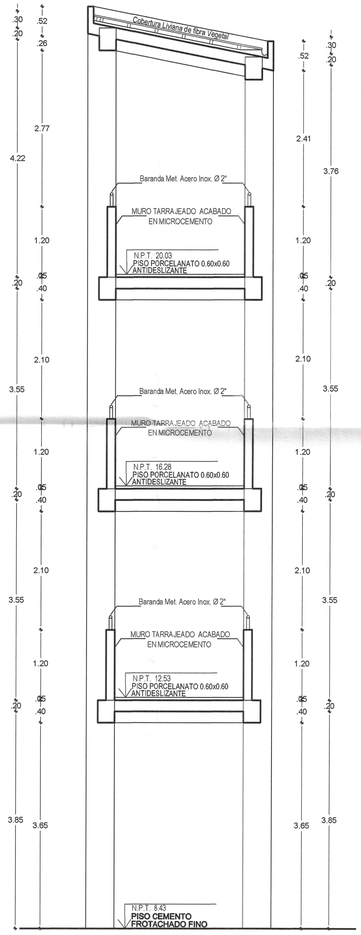

DESARROLLO DE PUENTE P5
CORTE 1-1
ESC. 1/50

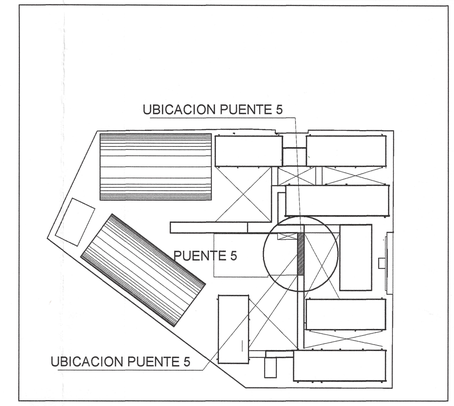

PLANO CLAVE

- 001939

GOBIERNO REGIONAL SUBGERENCIA DE ESTUDIOS

Miguel Angel Querevalú Medina
ARQUITECTO
CAP. 17206

Linus Gaud Osses Garreño
ARQUITECTA
CAP N° 2*22*

Albert Carrasco Viera
INGENIERO CIVIL
CIP. N° 241018

GOBIERNO REGIONAL TUMBES


GOBIERNO REGIONAL
GERENCIA REGIONAL DE INFRAESTRUCTURA
SUBGERENCIA DE ESTUDIOS Y PROYECTOS

Gobernador Regional (e.): ING. SEGISMUNDO CRUCES ORDINOLA
Gerencia General: ECON. WILMER BENITES PORRAS
VºBº Gerencia Regional de Infraestructura: ING. JAIRO GUERRERO TRONCOS
Aprobado sub. Gerencia de Estudios: ARQ. GLENDA ZAPATA CAYCHO
Arq. Proyectista: ARQ. MIGUEL QUEREVALÚ MEDINA


OBRA: "MEJORAMIENTO DEL SERVICIO DE EDUCACIÓN SECUNDARIA, SERVICIO DE EDUCACION PRIMARIA Y SERVICIO DE EDUCACIÓN BÁSICA ALTERNATIVA EN I.E. CONTRALMIRANTE VILLAR, DISTRITO DE ZORRITOS DE LA PROVINCIA DE CONTRALMIRANTE VILLAR DEL DEPARTAMENTO DE TUMBES"

PLANO: DESARROLLO PUENTE PEATONAL 5
PLANTA DE TECHOS/ CORTE E-1


Datum:	Cad:	Topografo:	Departamento:	Escala:	Fecha:	Lamina N°:
WGS 84	AJCL		TUMBES	INDICADA	DICIEMBRE 2025	AP-10
			Provincia: CONT.VILLAR	Distrito: ZORRITOS		

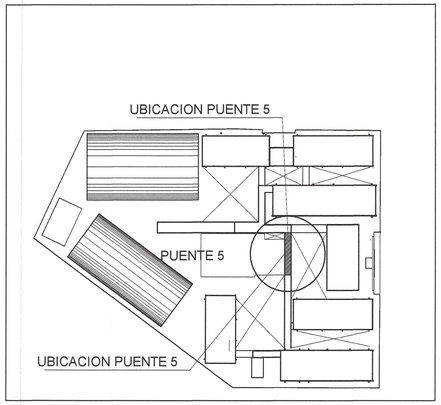

PLANO CLAVE

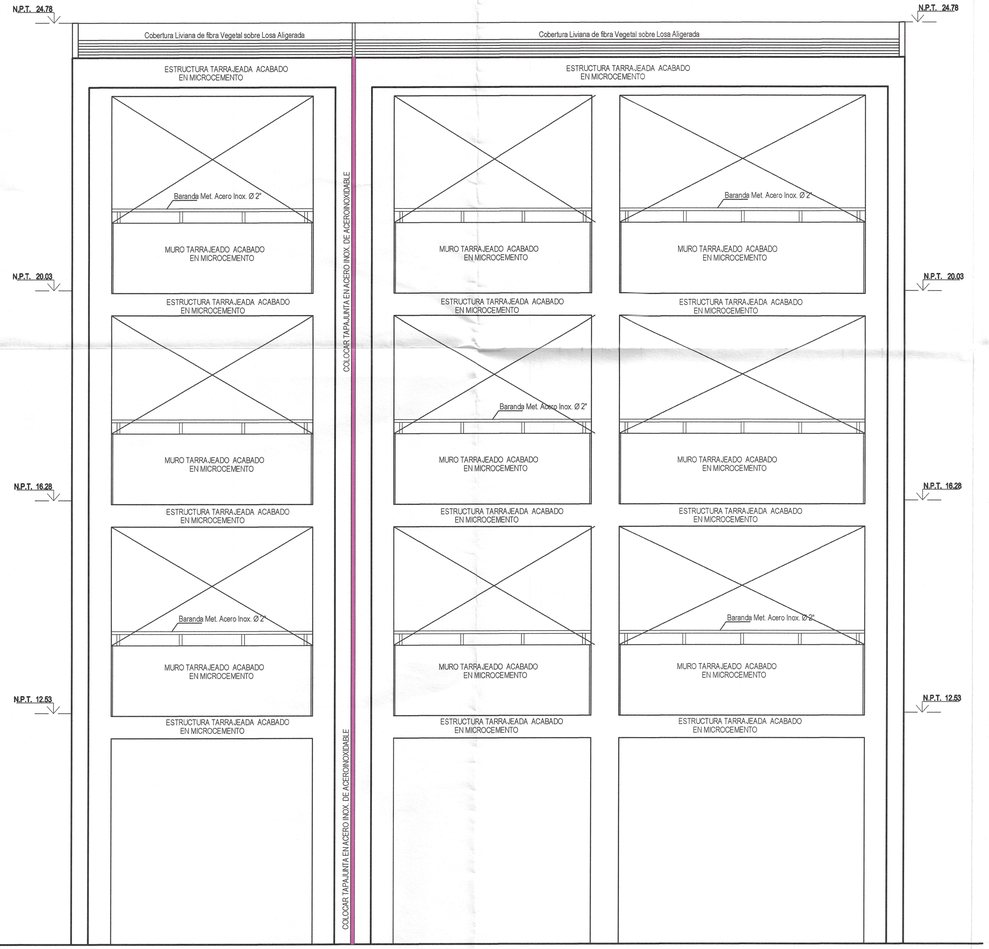

DESARROLLO DE PUENTE P5
ELEVACION E-2
ESC. 1/50

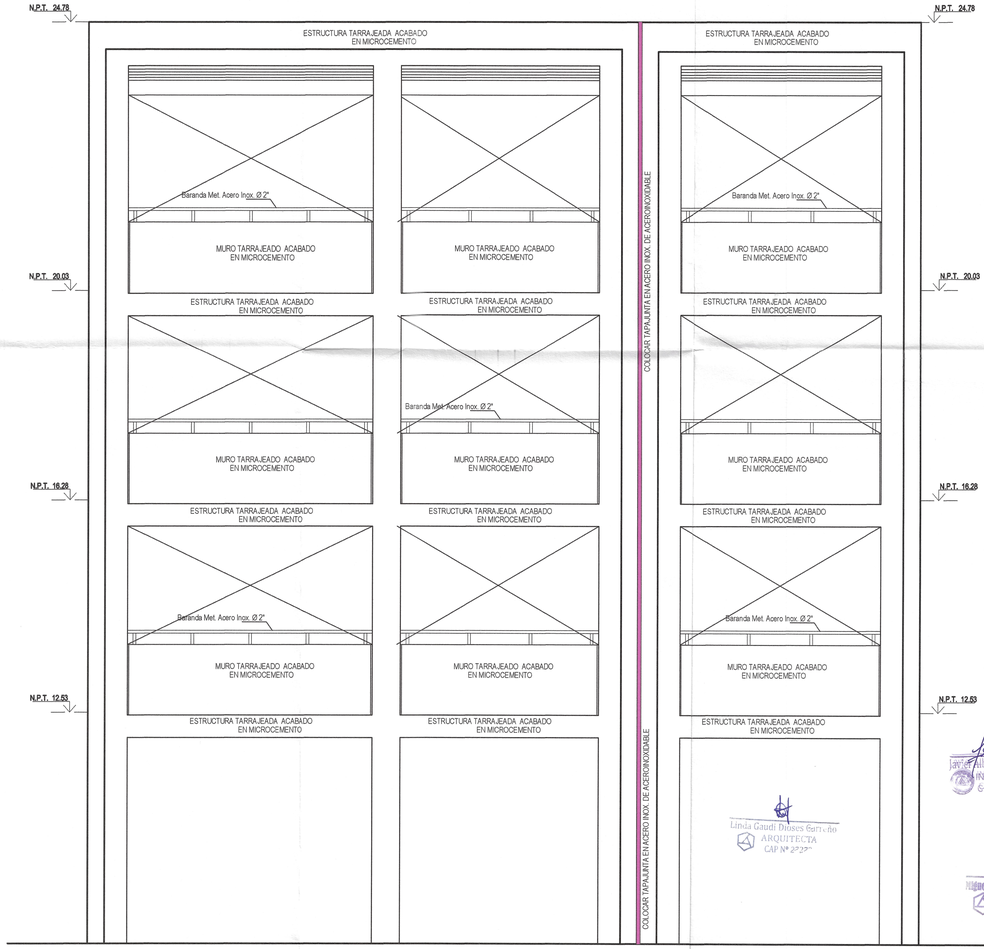

DESARROLLO DE PUENTE P5
ELEVACION E-1
ESC. 1/50

001938

GOBIERNO REGIONAL SUB GERENCIA DE ESTUDIOS

Javier Alberto Carrasco Viera
INGENIERO CIVIL
CIP. N° 214018

Linda Gaudi Dioses Sarmiento
ARQUITECTA
CAP N° 2227

Miguel Angel Guerevalú Medina
ARQUITECTO
CAP. 17206

GOBIERNO REGIONAL TUMBES

GOBIERNO REGIONAL
GERENCIA REGIONAL DE INFRAESTRUCTURA
SUBGERENCIA DE ESTUDIOS Y PROYECTOS


Gobernador Regional (e): ING. SEGISMUNDO CRUCES ORDINOLA
Gerencia General: ECON. WILMER BENITES PORRAS
VºBº Gerencia Regional de Infraestructura: ING. JAIRO GUERRERO TRONCOS
Apoderado sub. Gerencia de Estudios: ARQ. GLENDA ZAPATA CAYCHO
Arq. Proyectista: ARQ. MIGUEL GUEREVALÚ MEDINA

OBRA:
"MEJORAMIENTO DEL SERVICIO DE EDUCACIÓN SECUNDARIA, SERVICIO DE EDUCACION PRIMARIA Y SERVICIO DE EDUCACIÓN BÁSICA ALTERNATIVA EN I.E. CONTRALMIRANTE VILLAR DISTRITO DE ZORRITOS DE LA PROVINCIA DE CONTRALMIRANTE VILLAR DEL DEPARTAMENTO DE TUMBES"


PLANO:
DESARROLLO PUENTE PEATONAL 5
ELEVACION E-1 Y E-2

Escala:	Fecha:	Lamina Nº:
INDICADA	DICIEMBRE 2025	AP-11


Datum:	Cod:	Topografo:	Departamento:	Provincia:	Distrito:
WGS 84	AJOL		TUMBES	CONT.VILLAR	ZORRITOS

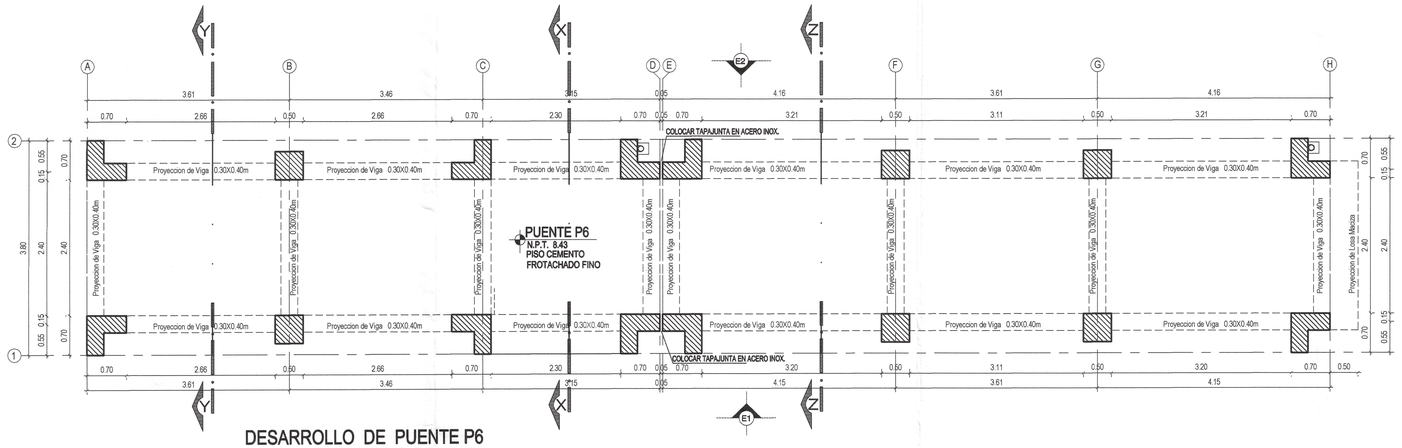


DESARROLLO DE PUENTE P6
PLANTA PRIMER NIVEL
ESC. 1/50

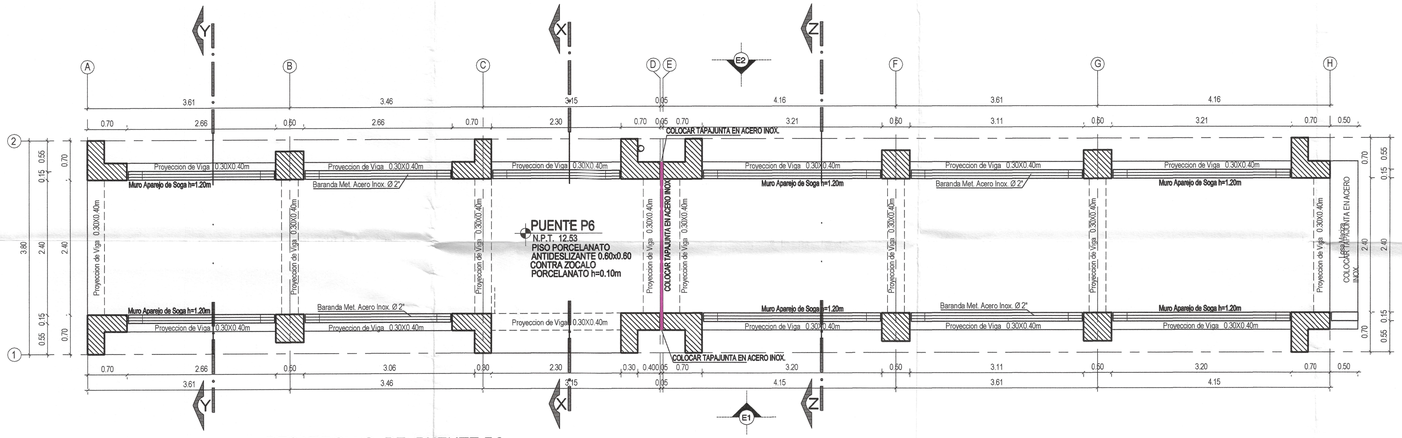

DESARROLLO DE PUENTE P6
PLANTA SEGUNDO NIVEL
ESC. 1/50

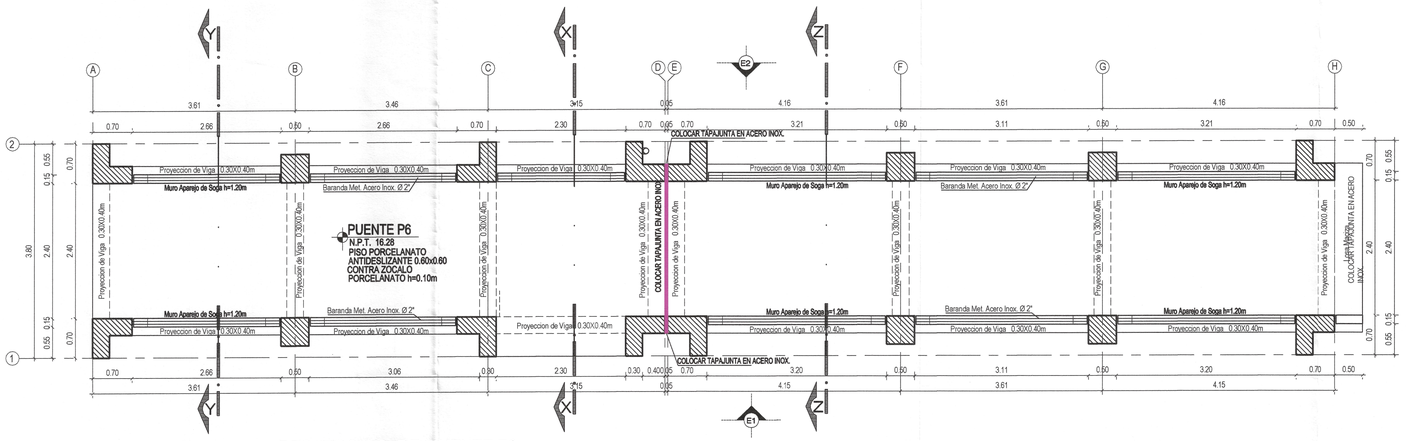

DESARROLLO DE PUENTE P6
PLANTA TERCER NIVEL
ESC. 1/50

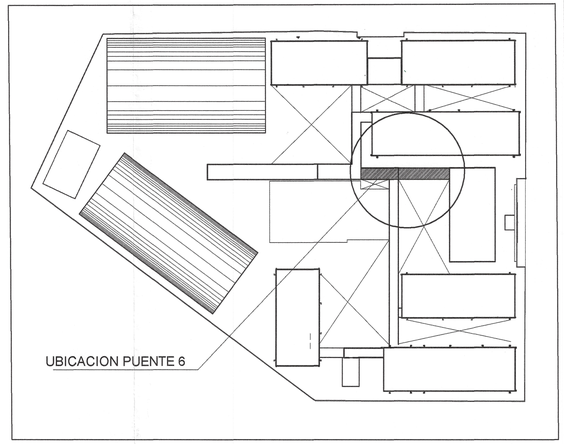

PLANO CLAVE

001937

GOBIERNO REGIONAL TUMBES

GOBIERNO REGIONAL
GERENCIA REGIONAL DE INFRAESTRUCTURA
SUBGERENCIA DE ESTUDIOS Y PROYECTOS

Gobernador Regional (e): ING. SEGISMUNDO CRUCES ORDINOLA
Gerencia General: ECON. WILMER BENITES PORRAS
V°B° Gerencia Regional de Infraestructura: ING. JAIRO GUERRERO TRONCOS
Aprobado sub. Gerencia de Estudios: ARQ. GLENDA ZAPATA CAYCHO
Arq. Proyectista: ARQ. MIGUEL QUEREVALÚ MEDINA

OBRA: "MEJORAMIENTO DEL SERVICIO DE EDUCACIÓN SECUNDARIA, SERVICIO DE EDUCACION PRIMARIA Y SERVICIO DE EDUCACIÓN BÁSICA ALTERNATIVA EN I.E. CONTRALMIRANTE VILLAR DEL DISTRITO DE ZORRITOS DE LA PROVINCIA DE CONTRALMIRANTE VILLAR DEL DEPARTAMENTO DE TUMBES"

PLANO: DESARROLLO PUENTE PEATONAL 6


Escala: INDICADA | Fecha: DICIEMBRE 2025 | Lamina N°: AP-12

Datum: WGS 84 | Cód: AJCL | Topografía: | Departamento: TUMBES | Provincia: CONT.VILLAR | Distrito: ZORRITOS


Javier Alvaro Carrasco Viera
INGENIERO CIVIL
C.I.P. N° 241018

Linda Gaudi Moses Garreño
ARQUITECTA
CAP N° 2237


Miguel Angel Querevalú Medina
ARQUITECTO
CAP. 17206

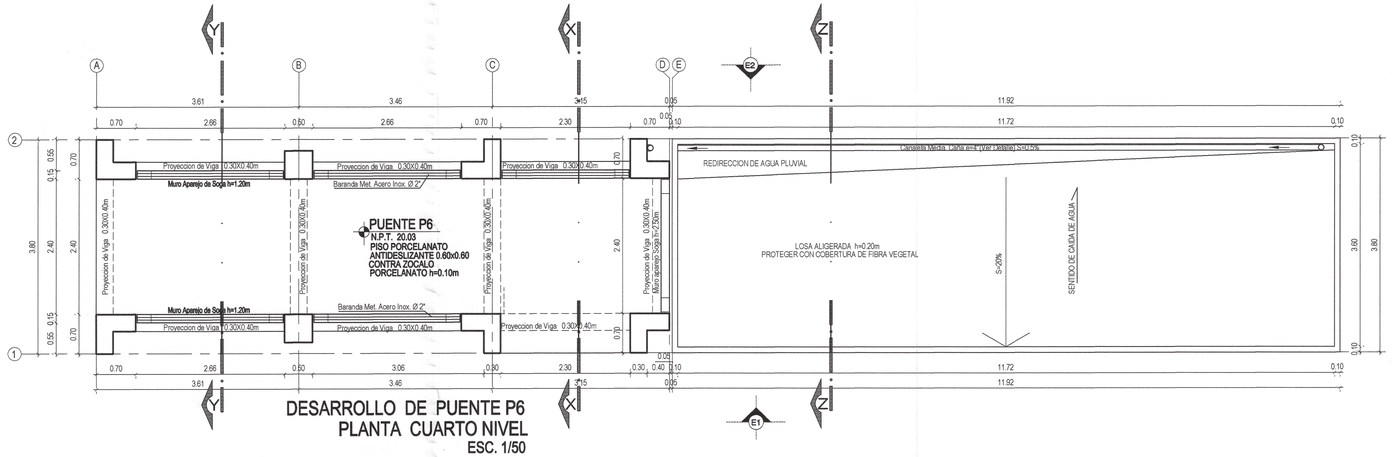


DESARROLLO DE PUENTE P6
PLANTA CUARTO NIVEL
ESC. 1/50

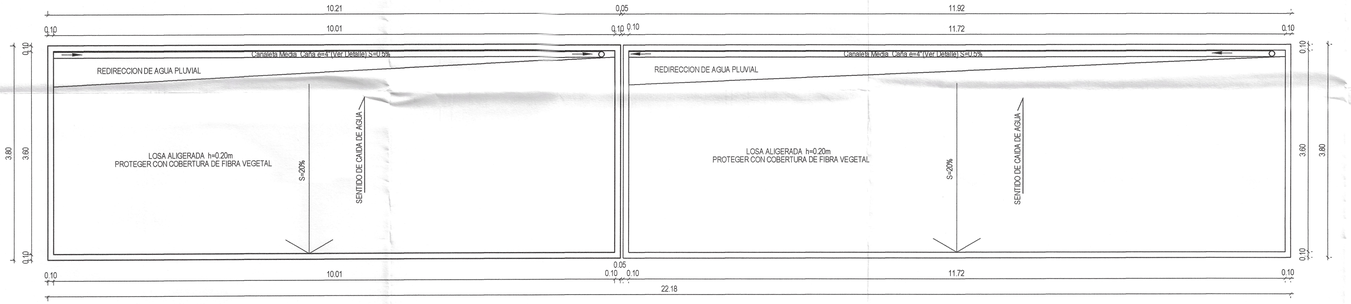


DESARROLLO DE PUENTE P6
PLANTA DE TECHO
ESC. 1/50

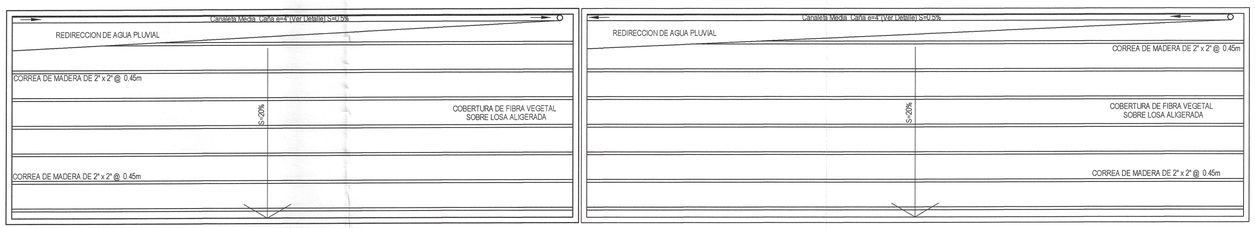

DESARROLLO DE PUENTE P6
PLANTA DISTRIBUCION DE COBERTURA LIVIANA
ESC. 1/50

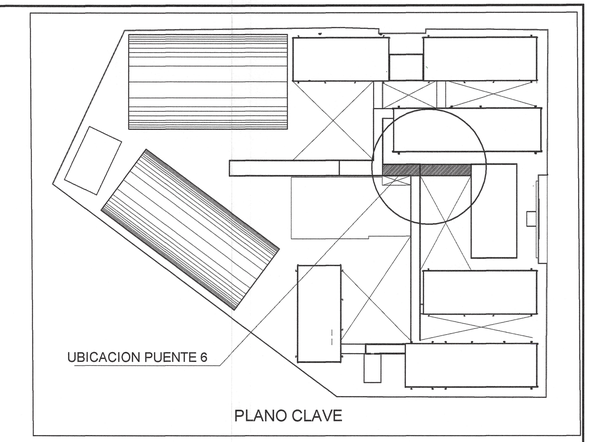

PLANO CLAVE

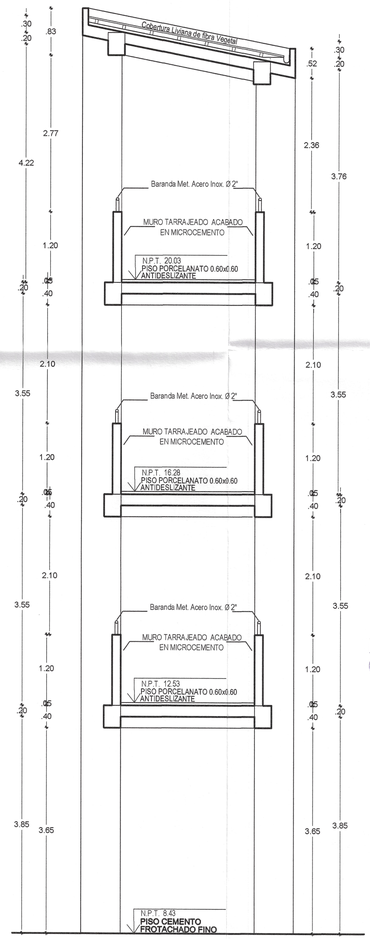

DESARROLLO DE PUENTE P6
CORTE Y-Y
ESC. 1/50


001936

Javier Robert Carrasco Vilela
INGENIERO CIVIL
CIP. N° [illegible]


Miguel Angel Quierevalú Medina
ARQUITECTO
CAP. 17266

Linda Gaudi Dioses Barreño
ARQUITECTA
CAP N° 2232


GOBIERNO REGIONAL TUMBES		
GOBIERNO REGIONAL GERENCIA REGIONAL DE INFRAESTRUCTURA SUBGERENCIA DE ESTUDIOS Y PROYECTOS	Gobernador Regional (e):	ING. SEGISMUNDO CRUCES ORDINOLA
	Gerencia General:	ECON. WILMER BENITES PORRAS
OBRA: "MEJORAMIENTO DEL SERVICIO DE EDUCACIÓN SECUNDARIA, SERVICIO DE EDUCACIÓN PRIMARIA Y SERVICIO DE EDUCACIÓN BÁSICA ALTERNATIVA EN I.E. CONTRALMIRANTE VILLAR DISTRITO DE ZORRITOS DE LA PROVINCIA DE CONTRALMIRANTE VILLAR DEL DEPARTAMENTO DE TUMBES"	V°B° Gerencia Regional de Infraestructura:	ING. JAIRO GUERRERO TRONCOS
	Aprobado sub. Gerencia de Estudios:	ARQ. GLENDA ZAPATA CAYCHO
PLANO: DESARROLLO PUENTE PEATONAL 6 PLANTA CUARTO NIVEL / CORTE Y-Y	Arq. Proyectista:	ARQ. MIGUEL QUEREVALÚ MEDINA
	Escala: INDICADA	Fecha: DICIEMBRE 2025
Datum: WGS 84 / Cód: AJCL / Topografo: / Departamento: TUMBES / Provincia: CONT.VILLAR / Distrito: ZORRITOS		Lamina N°: AP-13

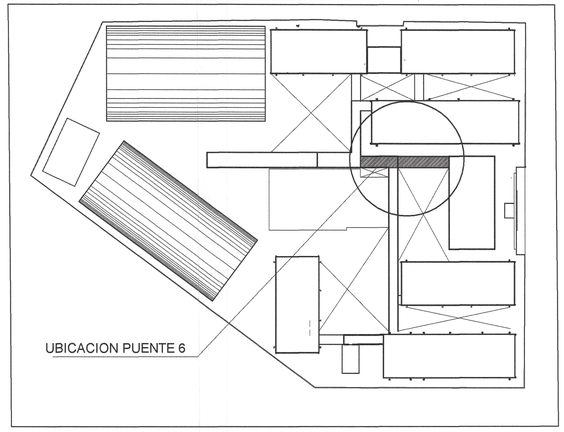

PLANO CLAVE

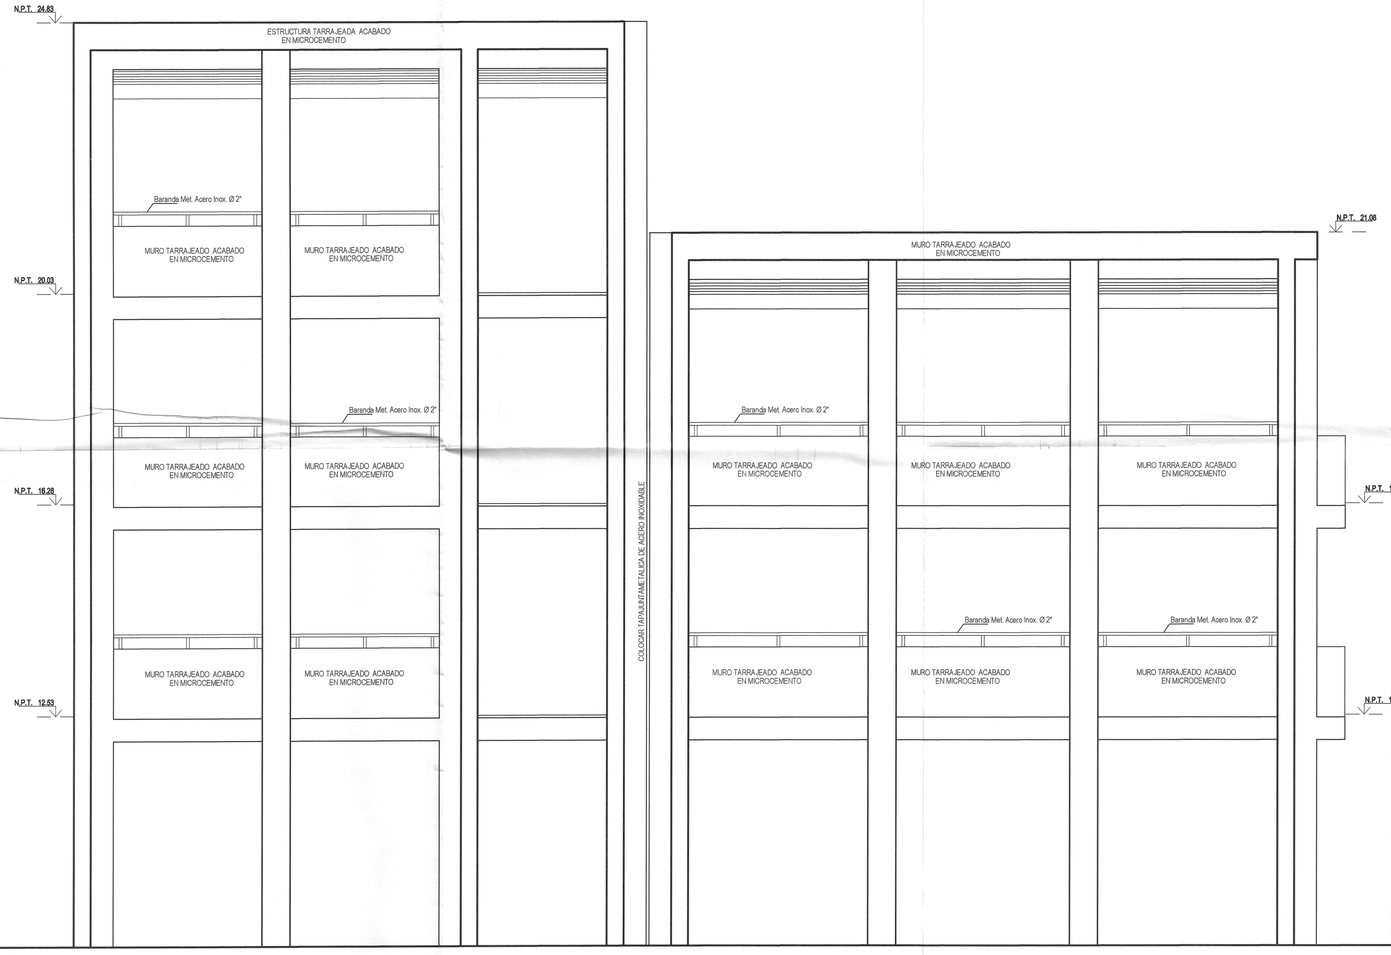

DESARROLLO DE PUENTE P6
ELEVACION E-1
ESC. 1/50

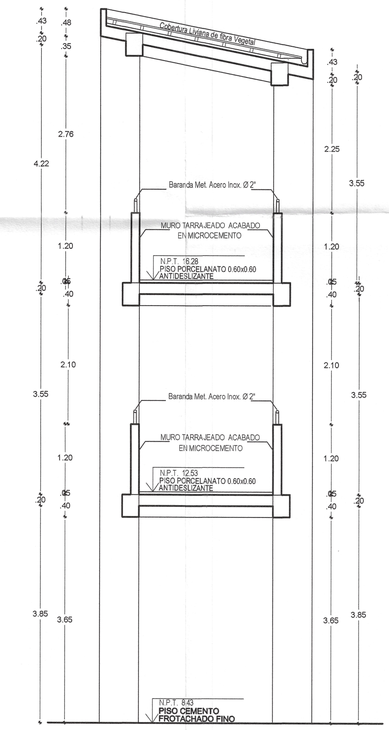

DESARROLLO DE PUENTE P6
CORTE Z-Z
ESC. 1/50

- 001935

GOBIERNO REGIONAL TUMBES

GOBIERNO REGIONAL
GERENCIA REGIONAL DE INFRAESTRUCTURA
SUBGERENCIA DE ESTUDIOS Y PROYECTOS

Gobernador Regional (e): ING. SEGISMUNDO CRUCES ORDINOLA
Gerencia General: ECON. WILMER BENITES PORRAS
V°B° Gerencia Regional de Infraestructura: ING. JAIRO GUERRERO TRONCOS
Aprobado sub. Gerencia de Estudios: ARQ. GLENDA ZAPATA CAYCHO
Arq. Proyectista: ARQ. MIGUEL QUEREVALÚ MEDINA

OBRA: "MEJORAMIENTO DEL SERVICIO DE EDUCACIÓN SECUNDARIA, SERVICIO DE EDUCACION PRIMARIA Y SERVICIO DE EDUCACIÓN BÁSICA ALTERNATIVA EN I.E. CONTRALMIRANTE VILLAR DISTRITO DE ZORRITOS DE LA PROVINCIA DE CONTRALMIRANTE VILLAR DEL DEPARTAMENTO DE TUMBES"

PLANO: DESARROLLO PUENTE PEATONAL 6
ELEVACION E-1 Y CORTE Z-Z


Escala: INDICADA | Fecha: DICIEMBRE 2025 | Lamina N°: AP-14

Datum: WGS 84 | Cord: AJCL | Topografía: | Departamento: TUMBES | Provincia: CONT.VILLAR | Distrito: ZORRITOS


Miguel Angel Querevalú Medina
ARQUITECTO
CAP. 17296

Ing. Albert Carrasco Viera
INGENIERO CIVIL
CIP. N° 241018


Linda Gaudi Dioses Guerreño
ARQUITECTA
CAP. N° 2727

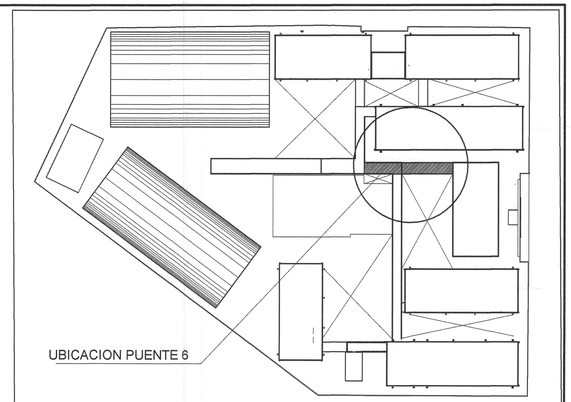

PLANO CLAVE

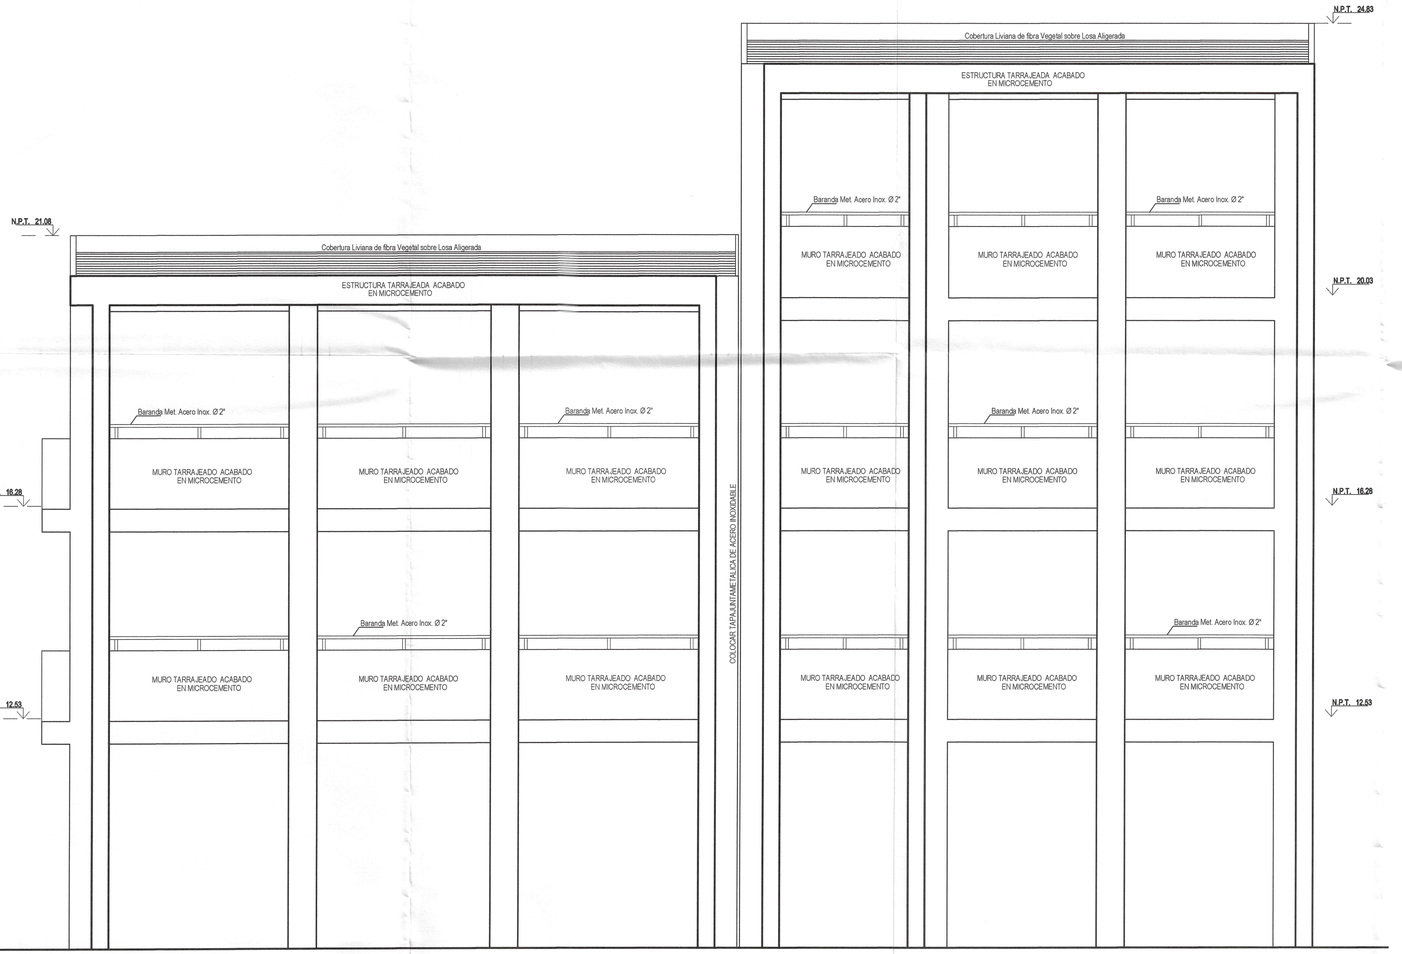

DESARROLLO DE PUENTE P6
ELEVACION E-2
ESC. 1/50

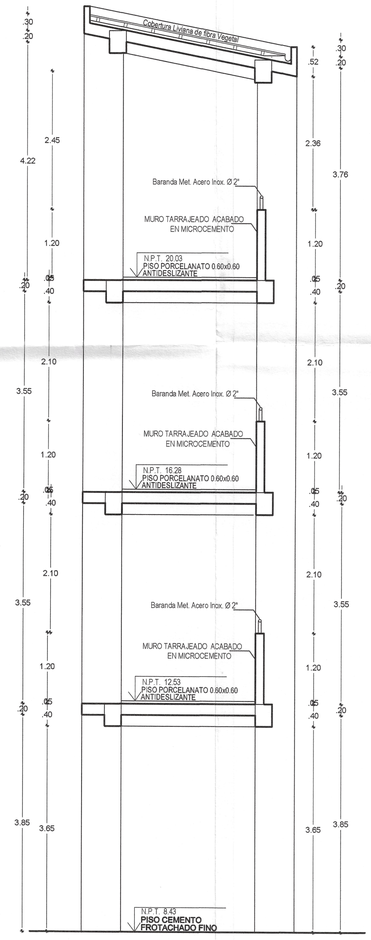

DESARROLLO DE PUENTE P6
CORTE X-X
ESC. 1/50

001934

GOBIERNO REGIONAL SUBGERENCIA DE ESTUDIOS

Linda Gaudi Dioses Garreño
ARQUITECTA
CAP. Nº 22[illegible]

Miguel Angel Querevalú Medina
ARQUITECTO
CAP. 17205

José Gilbert Carrasco Vieira
INGENIERO CIVIL
CIP. Nº [illegible]

GOBIERNO REGIONAL TUMBES


GOBIERNO REGIONAL
GERENCIA REGIONAL DE INFRAESTRUCTURA
SUBGERENCIA DE ESTUDIOS Y PROYECTOS

Gobernador Regional (e): ING. SEGISMUNDO CRUCES ORDINOLA
Gerencia General: ECON. WILMER BENITES PORRAS
V°B° Gerencia Regional de Infraestructura: ING. JAIRO GUERRERO TRONCOS
Aprobado sub. Gerencia de Estudios: ARQ. GLENDA ZAPATA CAYCHO
Arq. Proyectista: ARQ. MIGUEL QUEREVALÚ MEDINA


OBRA: "MEJORAMIENTO DEL SERVICIO DE EDUCACION SECUNDARIA, SERVICIO DE EDUCACION PRIMARIA Y SERVICIO DE EDUCACIÓN BÁSICA ALTERNATIVA EN EL CONTINUAMENTE VILLAR DEL DISTRITO DE ZORRITOS DE LA PROVINCIA DE CONTRALMIRANTE VILLAR DEL DEPARTAMENTO DE TUMBES".

PLANO: DESARROLLO PUENTE PEATONAL 6
ELEVACION E-2 / CORTE X-X


Datum:	Cód:	Topografía:	Departamento:	Provincia:	Distrito:	Escala:	Fecha:	Lámina N°:
WGS 84	AJCL		TUMBES	CONT. VILLAR	ZORRITOS	INDICADA	DICIEMBRE 2025	AP-15

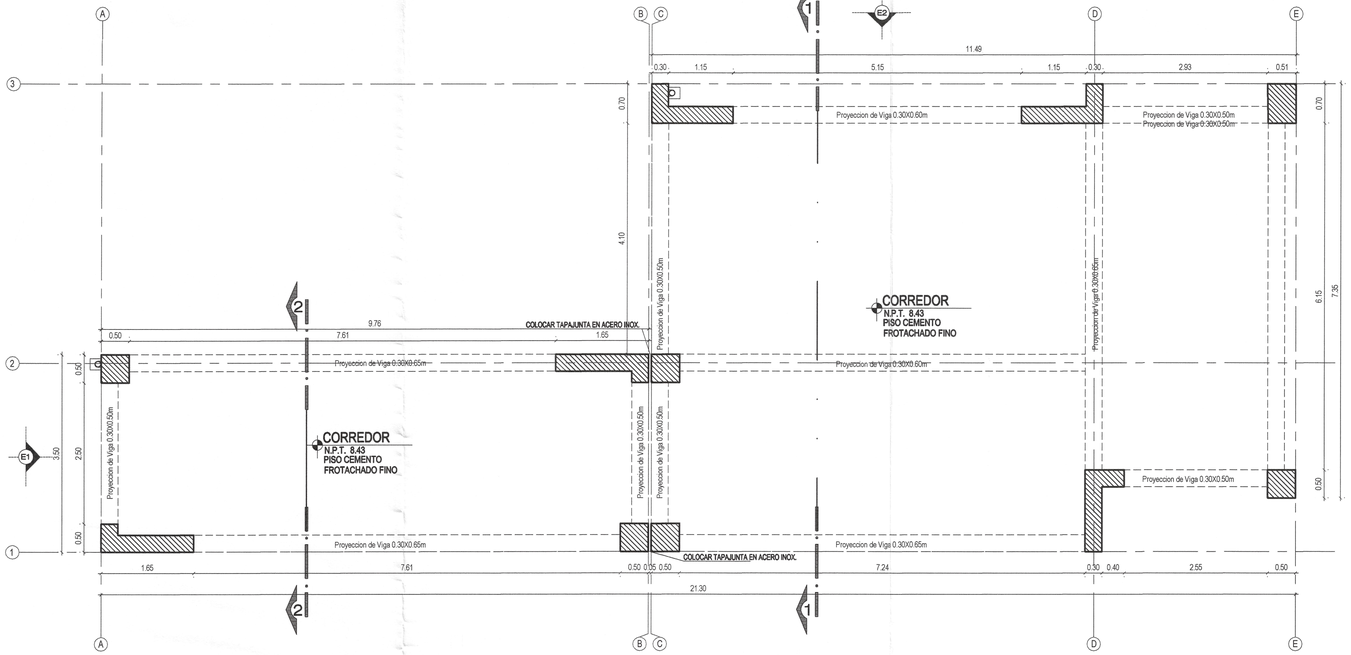


DESARROLLO DE PUENTE P7
PLANTA PRIMER NIVEL
ESC. 1/50

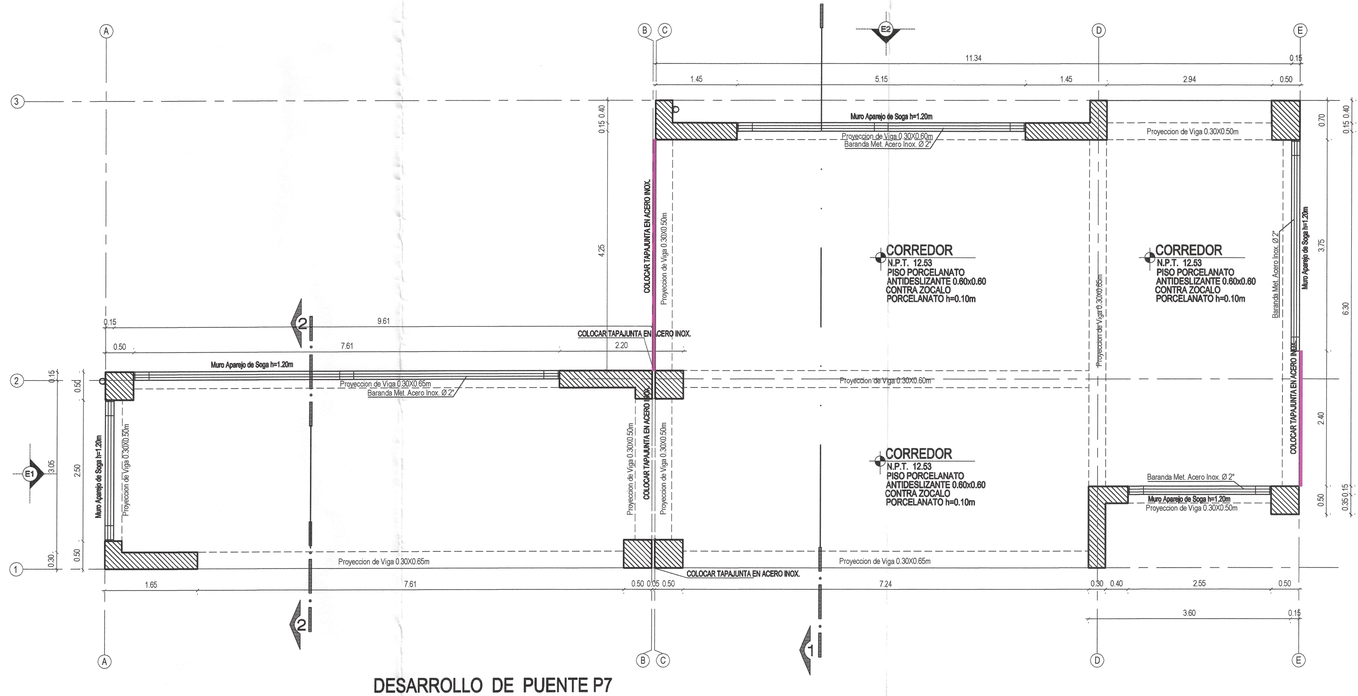

DESARROLLO DE PUENTE P7
PLANTA SEGUNDO NIVEL
ESC. 1/50

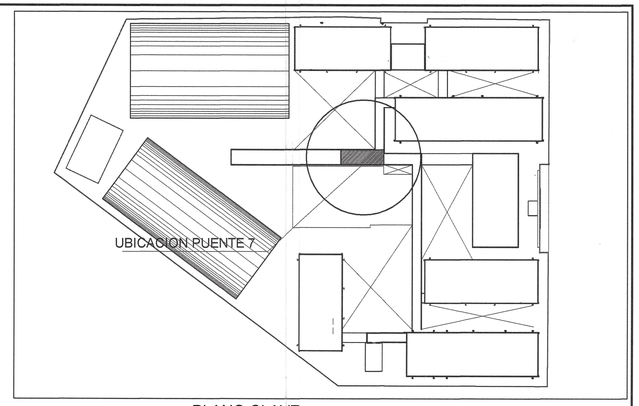

PLANO CLAVE

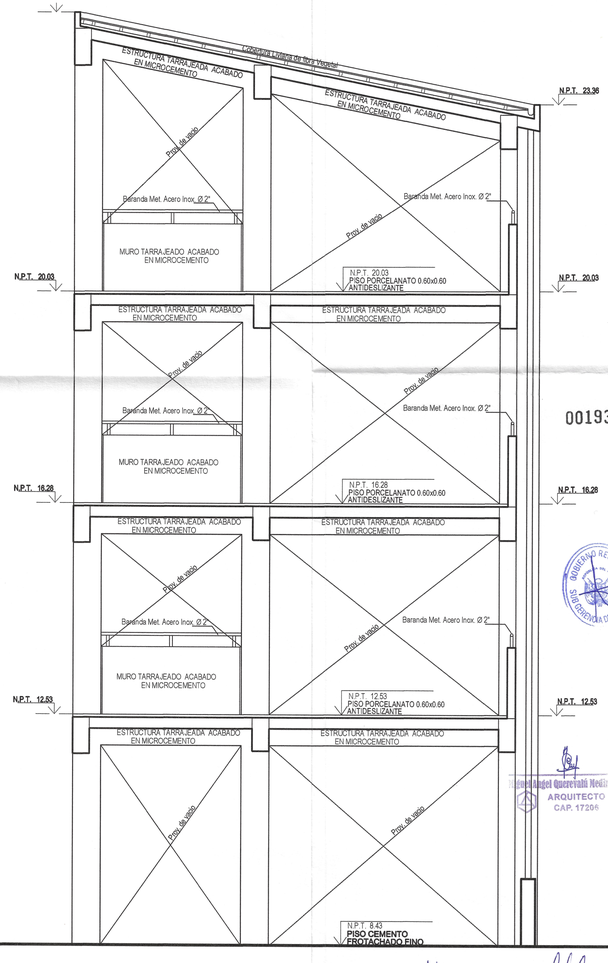

DESARROLLO DE PUENTE P7
ELEVACION E-2
ESC. 1/50

001933

Javier Angel Querevalú Medina
ARQUITECTO
CAP. 17206

Javier Angel Querevalú Medina
INGENIERO CIVIL
CIP. N° 241018

Linda Gaudi Dioses Garreño
ARQUITECTA
CAP N° 2?3?

GOBIERNO REGIONAL TUMBES

GOBIERNO REGIONAL
GERENCIA REGIONAL DE INFRAESTRUCTURA
SUBGERENCIA DE ESTUDIOS Y PROYECTOS


Gobernador Regional (e):	ING. SEGISMUNDO CRUCES ORDINOLA
Gerencia General:	ECON. WILMER BENITES PORRAS
VºBº Gerencia Regional de Infraestructura:	ING. JAIRO GUERRERO TRONCOS
Aprobado sub. Gerencia de Estudios:	ARQ. GLENDA ZAPATA CAYCHO
Arq. Proyectista:	ARQ. MIGUEL QUEREVALÚ MEDINA

OBRA:
"MEJORAMIENTO DEL SERVICIO DE EDUCACIÓN SECUNDARIA, SERVICIO DE EDUCACION PRIMARIA Y SERVICIO DE EDUCACIÓN BÁSICA ALTERNATIVA EN I.E. CONTRALMIRANTE VILLAR DISTRITO DE ZORRITOS DE LA PROVINCIA DE CONTRALMIRANTE VILLAR DEL DEPARTAMENTO DE TUMBES"


PLANO:
DESARROLLO PUENTE PEATONAL 7

Datum:	WGS 84	Cod:	AJCL	Topografo:	Departamento:	TUMBES
Escala:	INDICADA	Fecha:	DICIEMBRE 2025	Provincia:	CONT.VILLAR	Distrito: ZORRITOS


Lamina N°: AP-16

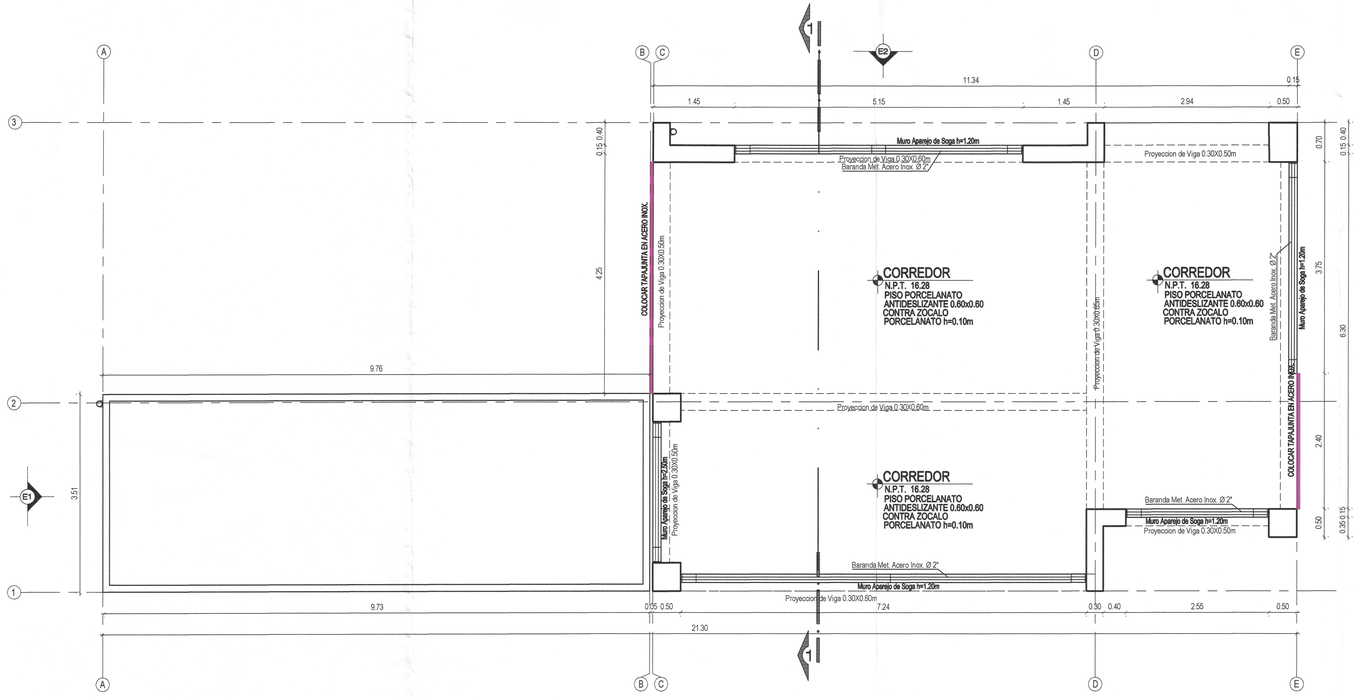


DESARROLLO DE PUENTE P7
PLANTA TERCER NIVEL
ESC. 1/50

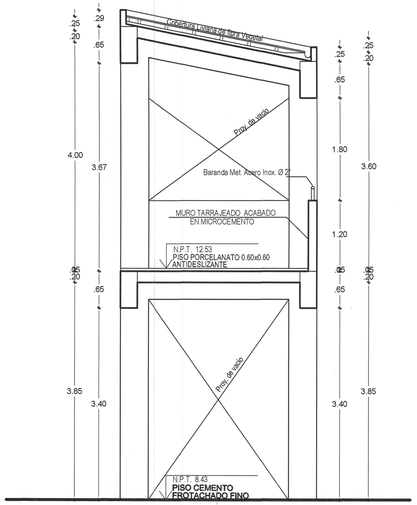

DESARROLLO DE PUENTE P7
CORTE 2-2
ESC. 1/50

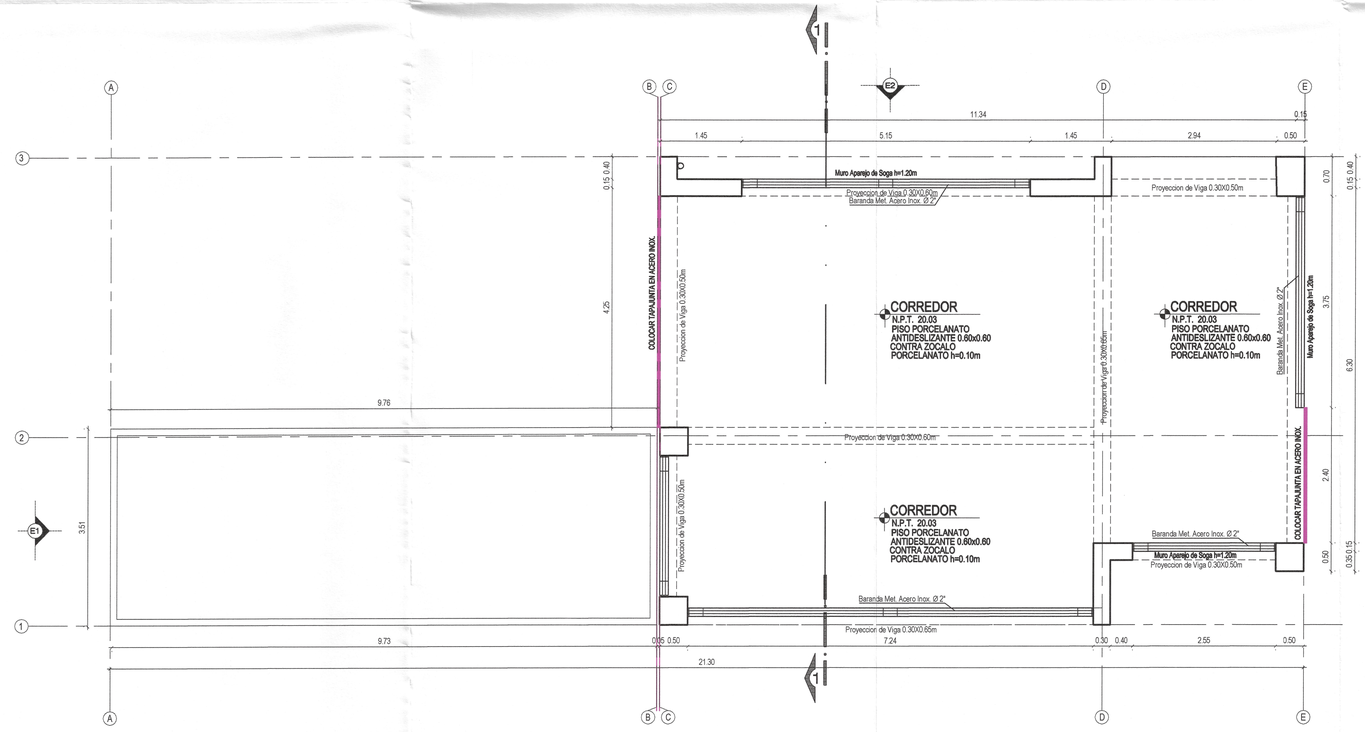

DESARROLLO DE PUENTE P7
PLANTA CUARTO NIVEL
ESC. 1/50

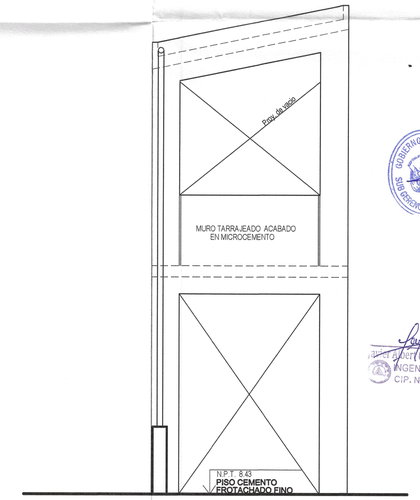

DESARROLLO DE PUENTE P7
ELEVACION E-1
ESC. 1/50

· 001932

GOBIERNO REGIONAL
GERENCIA REGIONAL DE INFRAESTRUCTURA
SUBGERENCIA DE ESTUDIOS Y PROYECTOS

GOBIERNO REGIONAL TUMBES

Gobernador Regional (e): ING. SEGISMUNDO CRUCES ORDINOLA
Gerencia General: ECON. WILMER BENITES PORRAS
V°B° Gerencia Regional de Infraestructura: ING. JAIRO GUERRERO TRONCOS
Aprobado sub. Gerencia de Estudios: ARQ. GLENDA ZAPATA CAYCHO
Arq. Proyectista: ARQ. MIGUEL QUEREVALÚ MEDINA

PROYECTO: "MEJORAMIENTO DEL SERVICIO DE EDUCACIÓN SECUNDARIA, SERVICIO DE EDUCACION PRIMARIA Y SERVICIO DE EDUCACIÓN BÁSICA ALTERNATIVA EN I.E. CONTRALMIRANTE VILLAR, DISTRITO DE ZORRITOS DE LA PROVINCIA DE CONTRALMIRANTE VILLAR DEL DEPARTAMENTO DE TUMBES"

PLANO: DESARROLLO PUENTE PEATONAL 7
TERCER Y CUARTO NIVEL / CORTE 2-2 /
ELEVACION E-1


Escala: INDICADA | Fecha: DICIEMBRE 2025 | Lamina N°: AP-17

Datum: WGS 84 | Cod: AJCL | Topografía: | Departamento: TUMBES | Provincia: CONT. VILLAR | Distrito: ZORRITOS


Ing. Jaiber Carrasco Viera
INGENIERO CIVIL
C.I.P. N° 241018

Linna Claudi Dioses Garrafo
ARQUITECTA
CAP N° 27127


Miguel Angel Querevalú Medina
ARQUITECTO
CAP. 17206

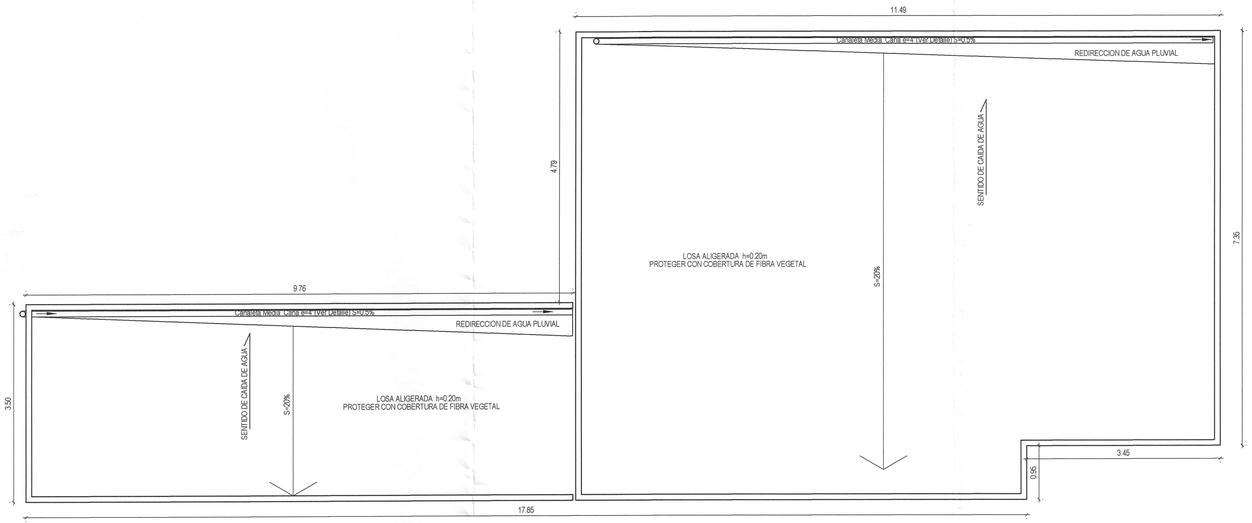

PLANTA DE TECHO
ESC. 1/50

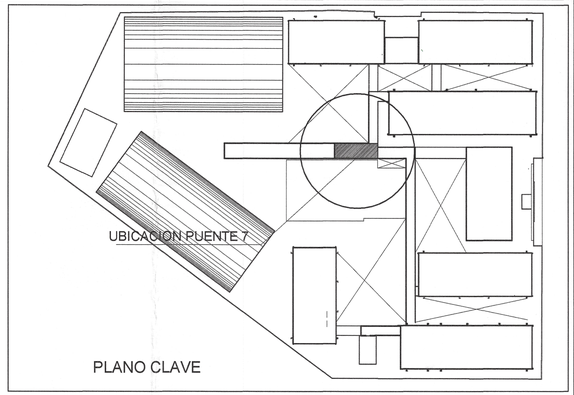

PLANO CLAVE

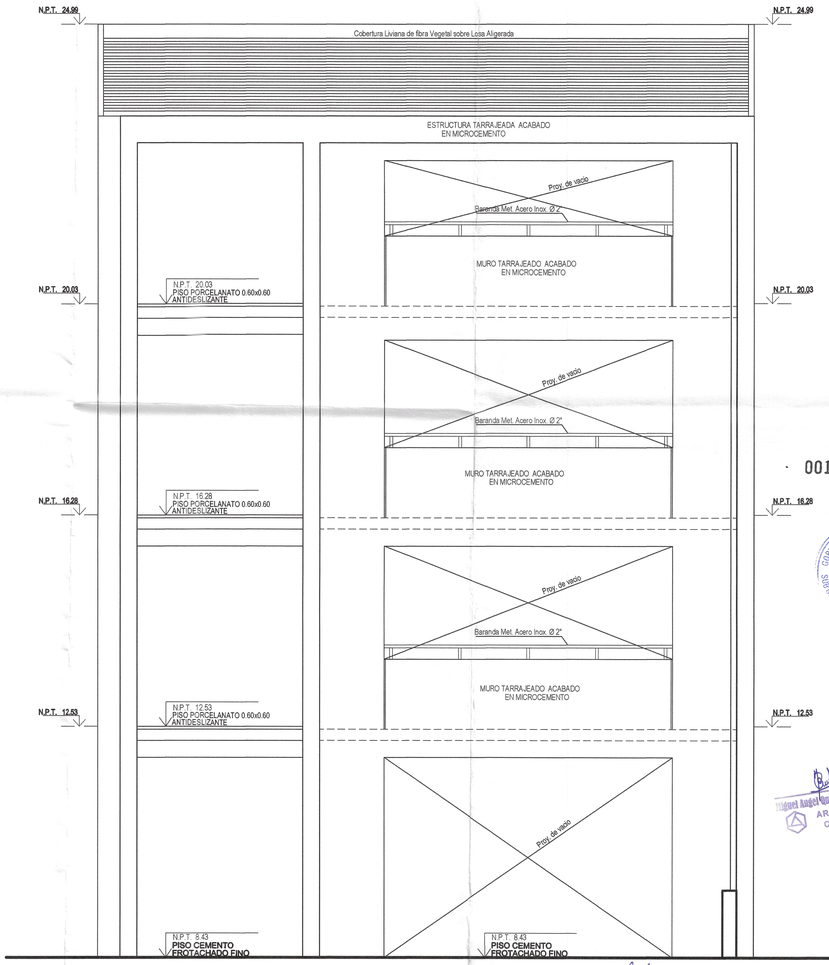

· 001931


GOBIERNO REGIONAL SUBGERENCIA DE ESTUDIOS

Miguel Angel Querevalú Medina
ARQUITECTO
CAP. 17206

Javier Libes Carrasco Viera
INGENIERO CIVIL
CIP. N° 241018

Lilma Gaudi Urbes Gil
ARQUITECTA
CAP Nº 27327


DESARROLLO DE PUENTE P7
ELEVACION E-3
ESC. 1/50

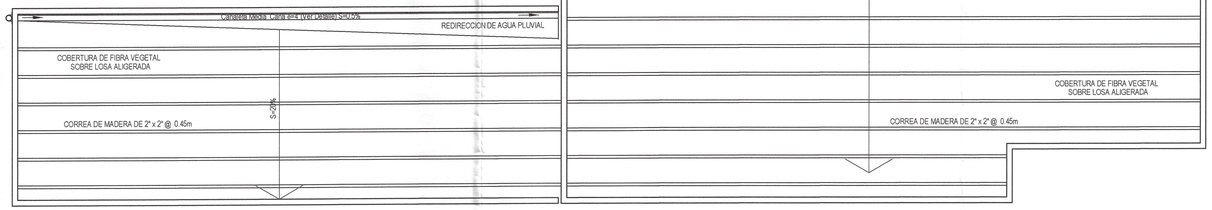


PLANTA DISTRIBUCION DE COBERTURA LIVIANA
ESC. 1/50

GOBIERNO REGIONAL TUMBES		
GOBIERNO REGIONAL GERENCIA REGIONAL DE INFRAESTRUCTURA SUBGERENCIA DE ESTUDIOS Y PROYECTOS	Gobernador Regional (e): ING. SEGISMUNDO CRUCES ORDINOLA	
	Gerencia General: ECON. WILMER BENITES PORRAS	
"MEJORAMIENTO DEL SERVICIO DE EDUCACIÓN SECUNDARIA, SERVICIO DE EDUCACION PRIMARIA Y SERVICIO DE EDUCACIÓN BÁSICA ALTERNATIVA EN I.E. CONTRALMIRANTE VILLAR, DISTRITO DE ZORRITOS DE LA PROVINCIA DE CONTRALMIRANTE VILLAR DEL DEPARTAMENTO DE TUMBES"	V°B° Gerencia Regional de Infraestructura: ING. JAIRO GUERRERO TRONCOS	
	Aprobado aut. Gerencia de Estudios: ARQ. GLENDA ZAPATA CAYCHO	
PLANO : DESARROLLO PUENTE PEATONAL 7 PLANTA DE TECHOS	Arq. Proyectista: ARQ. MIGUEL QUEREVALÚ MEDINA	
	Escala: INDICADA	Fecha: DICIEMBRE 2025
Datum: WGS 84	Cad: AJCL	Topografo:
Departamento: TUMBES	Provincia: CONT.VILLAR	Distrito: ZORRITOS


Lamina N°:
AP-18

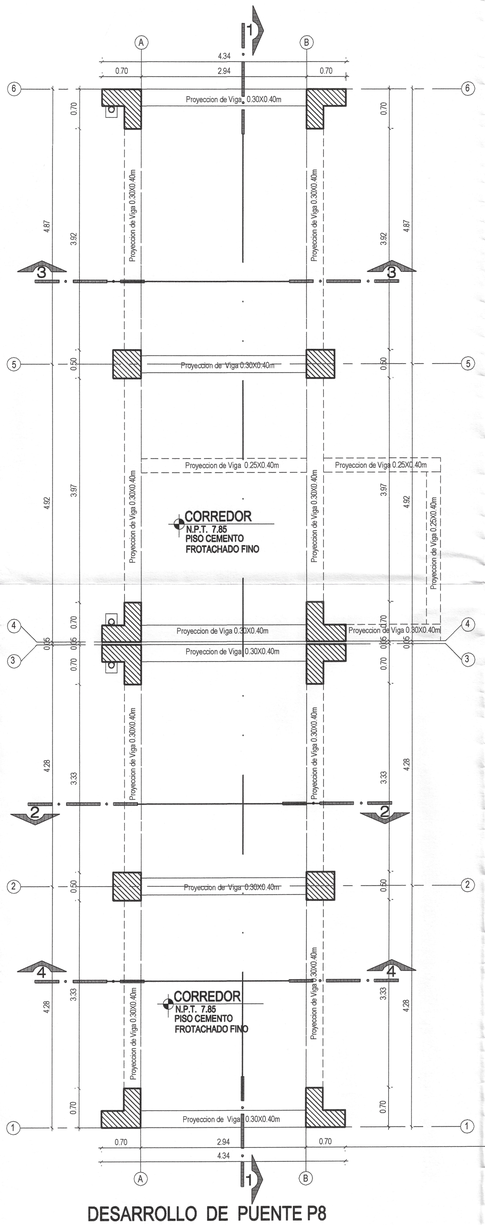


DESARROLLO DE PUENTE P8
PLANTA PRIMER NIVEL
ESC. 1/50

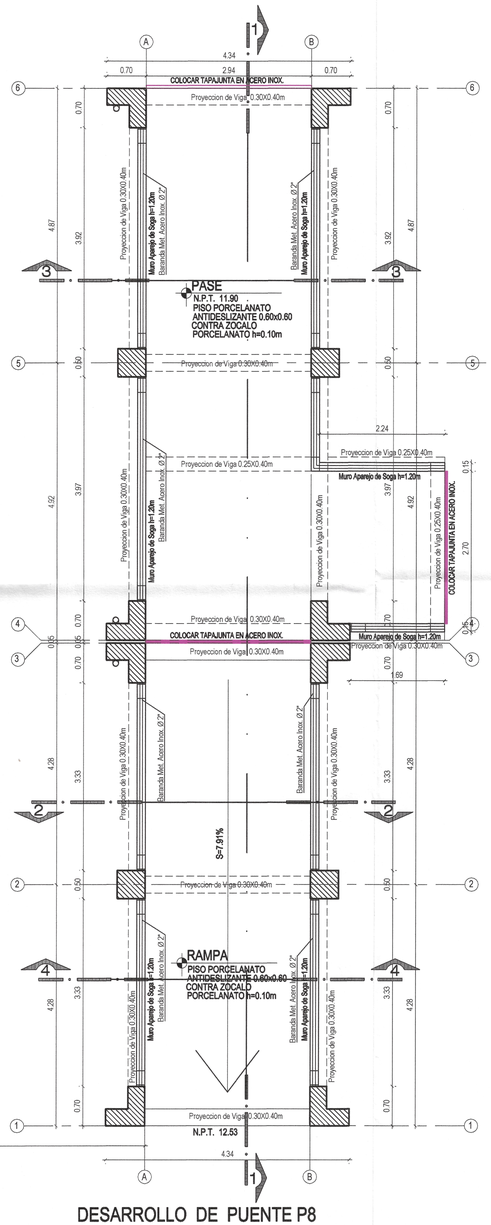

DESARROLLO DE PUENTE P8
PLANTA SEGUNDO NIVEL
ESC. 1/50

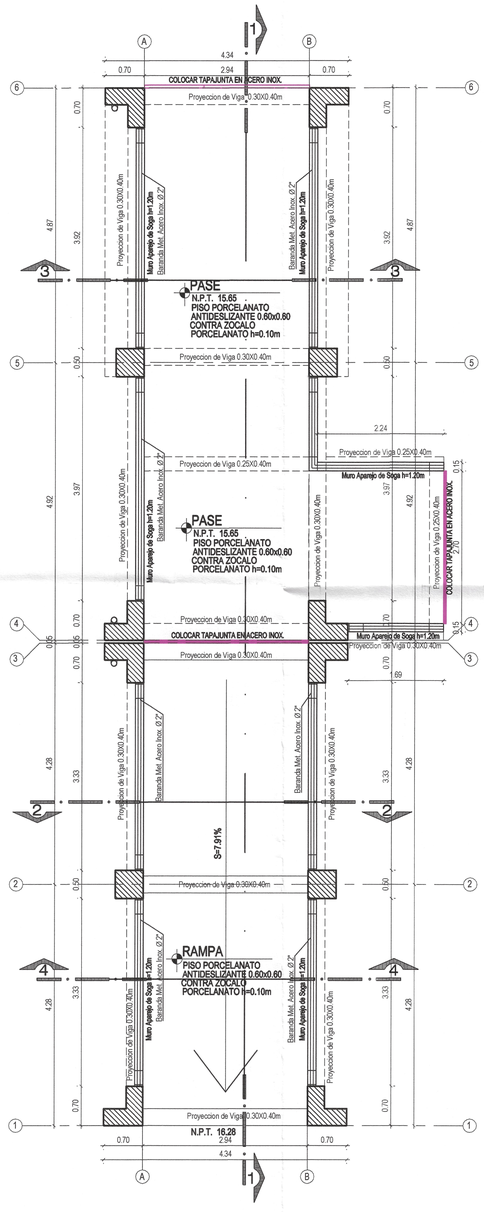

DESARROLLO DE PUENTE P8
PLANTA TERCER NIVEL
ESC. 1/50

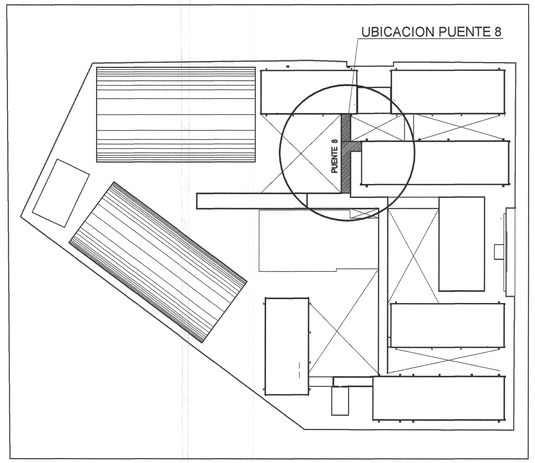

PLANO CLAVE

001930

Miguel Angel Querevalú Medina
ARQUITECTO
CAP. 17206

Linda Gaudi Bioses Garreño
ARQUITECTA
CAP Nº 2737

Javier Albert Carrasco Viera
INGENIERO CIVIL
CIP. Nº 241018

GOBIERNO REGIONAL TUMBES

GOBIERNO REGIONAL
GERENCIA REGIONAL DE INFRAESTRUCTURA
SUBGERENCIA DE ESTUDIOS Y PROYECTOS


Gobernador Regional (e): ING. SEGISMUNDO CRUCES ORDINOLA
Gerencia General: ECON. WILMER BENITES PORRAS
V°B° Gerencia Regional de Infraestructura: ING. JAIRO GUERRERO TRONCOS
Aprobado sub. Gerencia de Estudios: ARQ. GLENDA ZAPATA CAYCHO
Arq. Proyectista: ARQ. MIGUEL QUEREVALÚ MEDINA

OBRA: "MEJORAMIENTO DEL SERVICIO DE EDUCACIÓN SECUNDARIA, SERVICIO DE EDUCACION PRIMARIA Y SERVICIO DE EDUCACIÓN BÁSICA ALTERNATIVA EN I.E. CONTRALMIRANTE VILLAR, DISTRITO DE ZORRITOS DE LA PROVINCIA DE CONTRALMIRANTE VILLAR DEL DEPARTAMENTO DE TUMBES"


PLANO: DESARROLLO PUENTE PEATONAL 8

Escala: INDICADA | Fecha: DICIEMBRE 2025 | Lamina N°: AP-19


Datum: WGS 84 | Cod: AJCL | Topografo: | Departamento: TUMBES | Provincia: CONTRALMI | Distrito: ZORRITOS

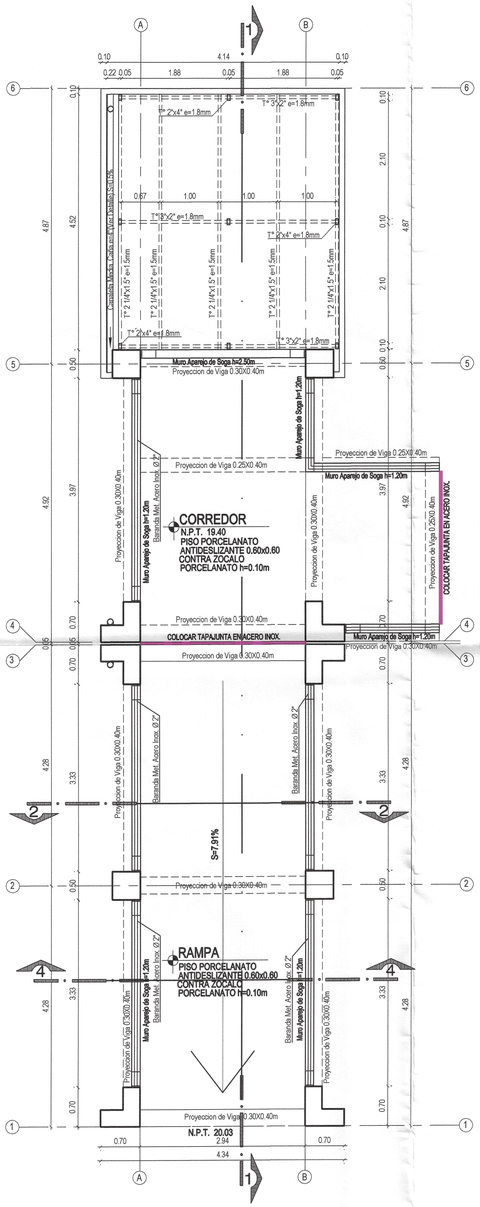


DESARROLLO DE PUENTE P8
PLANTA CUARTO NIVEL
ESC. 1/50

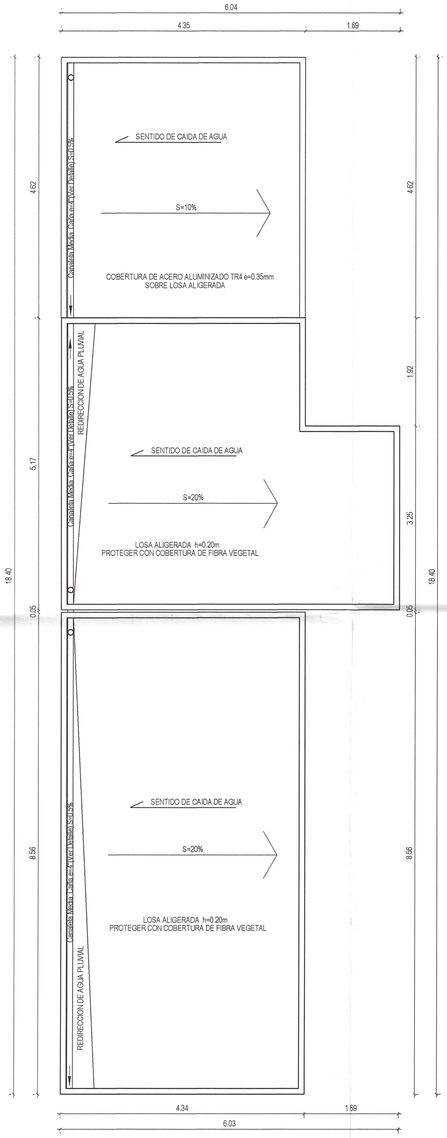

PLANTA DE TECHO
ESC. 1/50

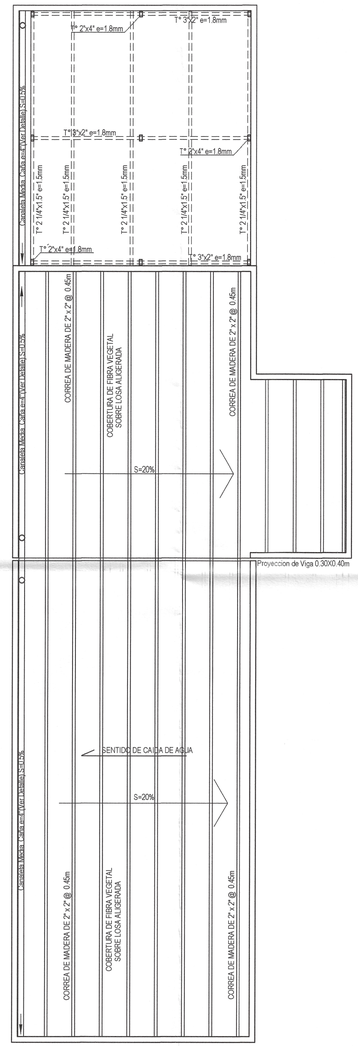

PLANTA DISTRIBUCION DE COBERTURA LIVIANA
ESC. 1/50

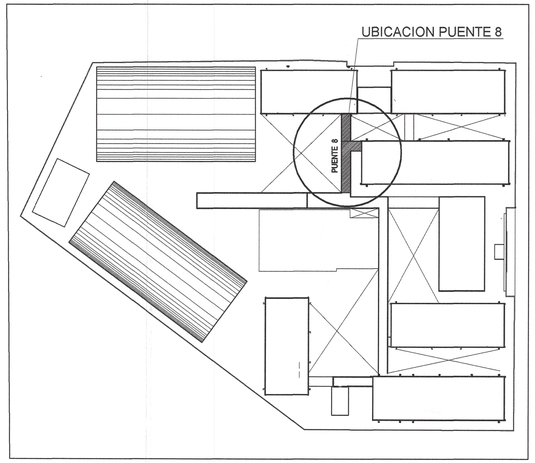

PLANO CLAVE

001929


GOBIERNO REGIONAL TUMBES
SUBGERENCIA DE ESTUDIOS

Linda Gaudi Blasco Serrano
ARQUITECTA
CAP. Nº 2737


Miguel Angel Querevalú Medina
ARQUITECTO
CAP. 172206

Javier Wilfert Carrasco Viera
INGENIERO CIVIL
CIP. N° 241018

GOBIERNO REGIONAL TUMBES	
GOBIERNO REGIONAL GERENCIA REGIONAL DE INFRAESTRUCTURA SUBGERENCIA DE ESTUDIOS Y PROYECTOS	Gobernador Regional (e): ING. SEGISMUNDO CRUCES ORDINOLA Gerencia General: ECON. WILMER BENITES PORRAS
OBRA: "MEJORAMIENTO DEL SERVICIO DE EDUCACIÓN SECUNDARIA, SERVICIO DE EDUCACION PRIMARIA Y SERVICIO DE EDUCACION BÁSICA ALTERNATIVA EN I.E. CONTRALMIRANTE VILLAR, DISTRITO DE ZORRITOS DE LA PROVINCIA DE CONTRALMIRANTE VILLAR DEL DEPARTAMENTO DE TUMBES"	V°B° Gerencia Regional de Infraestructura: ING. JAIRO QUERRERO TRONCOS Aprobado sub. Gerencia de Estudios: ARQ. GLENDA ZAPATA CAYCHO
PLANO: DESARROLLO PUENTE PEATONAL 8 PLANTA CUARTO NIVEL/ PLANTA TECHOS	Arq. Proyectista: ARQ. MIGUEL QUEREVALÚ MEDINA
Datum: WGS 84 / Cad: AJCL / Topografo: / Departamento: TUMBES / Provincia: CONT.VILLAR / Distrito: ZORRITOS	Escala: INDICADA / Fecha: DICIEMBRE 2025 / Lamina N°: AP-20

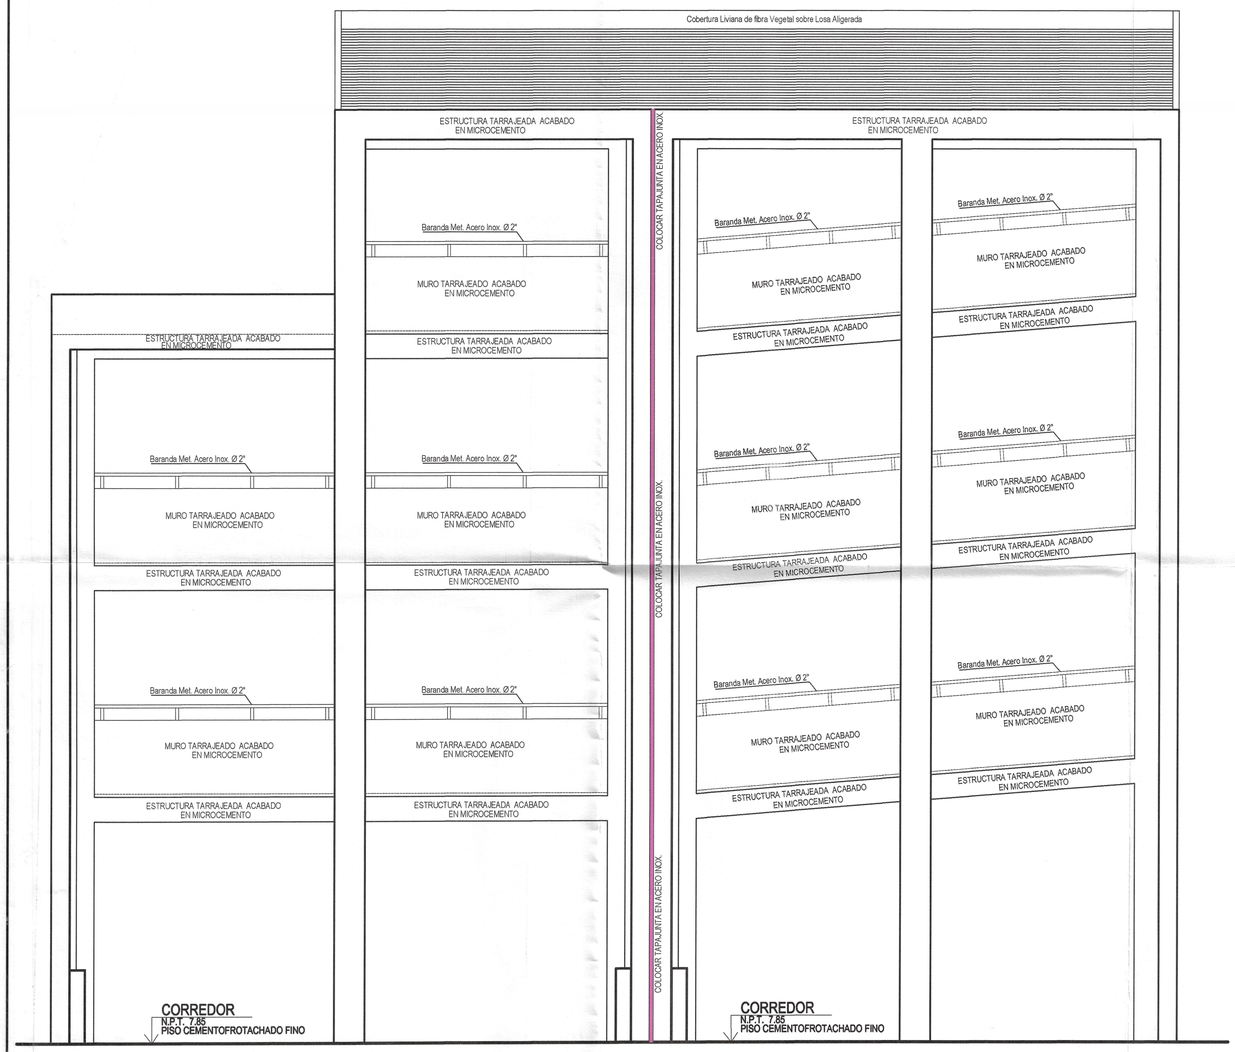

DESARROLLO DE PUENTE P8
ELEVACION E-1
ESC. 1/50

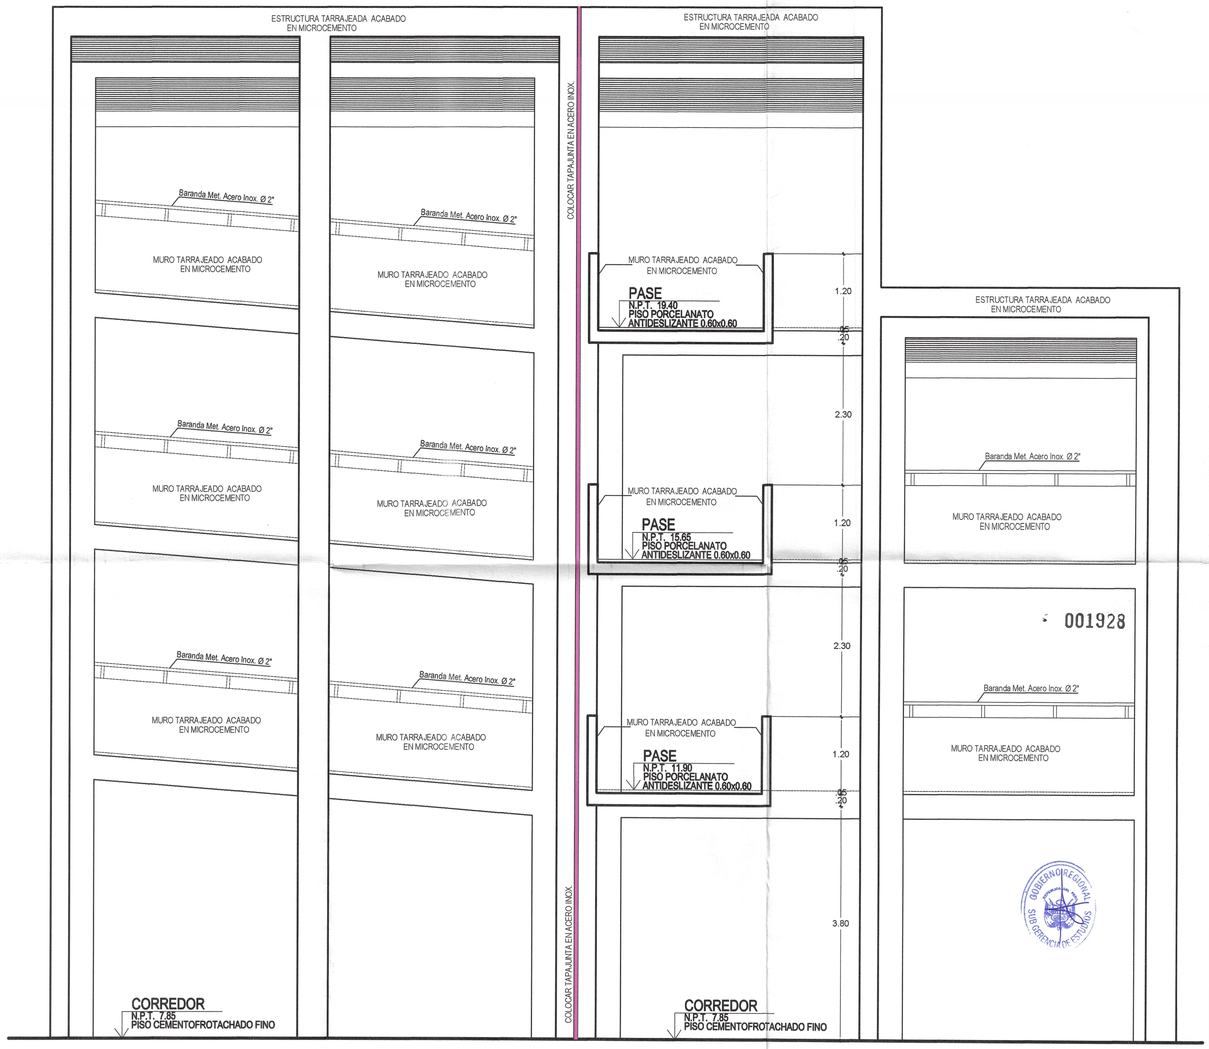

DESARROLLO DE PUENTE P8
ELEVACION E-2
ESC. 1/50

Javier Alfert Carrasco Viera
INGENIERO CIVIL
C.I.P. N° 241018

Miguel Angel Querevalú Medina
ARQUITECTO
CAP. 17206

Linda Gaudi Bluses Carreño
ARQUITECTA
CAP Nº 2737

001928

GOBIERNO REGIONAL TUMBES

GOBIERNO REGIONAL
GERENCIA REGIONAL DE INFRAESTRUCTURA
SUBGERENCIA DE ESTUDIOS Y PROYECTOS


Gobernador Regional (e): ING. SEGISMUNDO CRUCES ORDINOLA
Gerencia General: ECON. WILMER BENITES PORRAS
V°B° Gerencia Regional de Infraestructura: ING. JAIRO GUERRERO TRONCOSO
Aprobado sub. Gerencia de Estudios: ARQ. GLENDA ZAPATA CAYCHO
Arq. Proyectista: ARQ. MIGUEL QUEREVALÚ MEDINA

OBRA:
"MEJORAMIENTO DEL SERVICIO DE EDUCACIÓN SECUNDARIA, SERVICIO DE EDUCACION PRIMARIA Y SERVICIO DE EDUCACIÓN BÁSICA ALTERNATIVA EN I.E. CONTRALMIRANTE VILLAR- DISTRITO DE ZORRITOS DE LA PROVINCIA DE CONTRALMIRANTE VILLAR DEL DEPARTAMENTO DE TUMBES"


PLANO:
DESARROLLO PUENTE PEATONAL 8
ELEVACION E-1 Y E-2

Datum:	Cntl:	Topografo:	Departamento:	Escala:	Fecha:	Lamina N°:
WGS 84	AJCL		TUMBES	INDICADA	DICIEMBRE 2025	AP-21

Provincia: CONT. VILLAR | Distrito: ZORRITOS

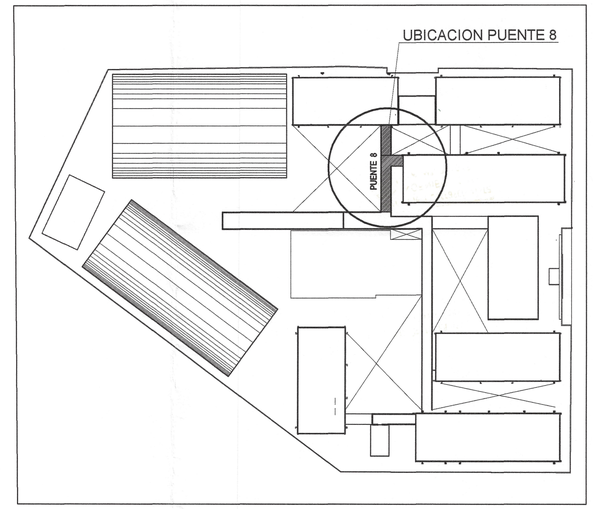

PLANO CLAVE

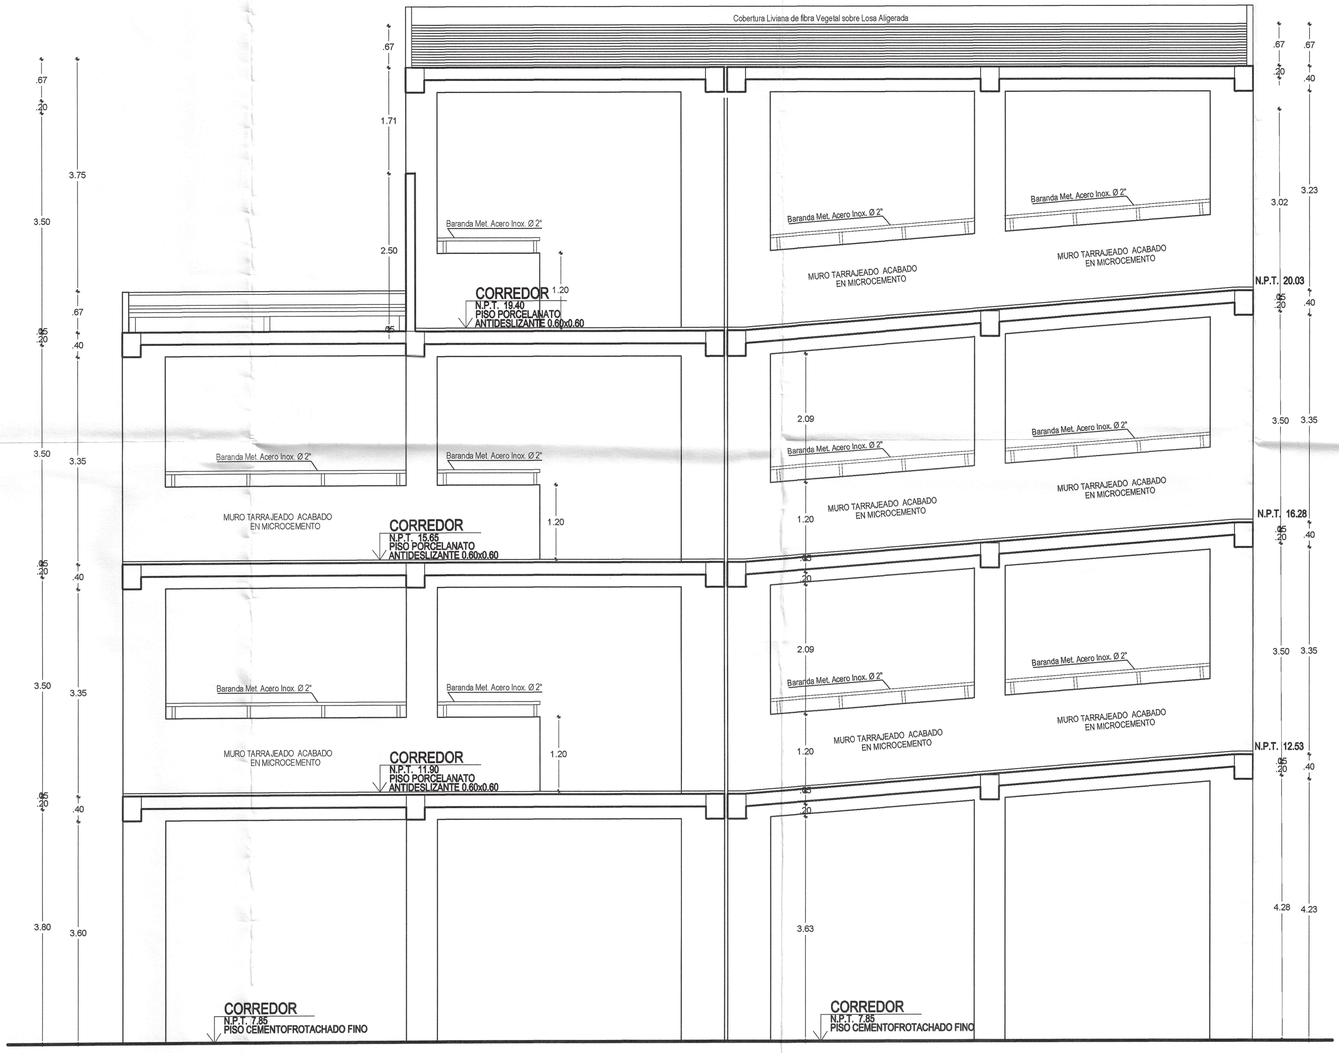

DESARROLLO DE PUENTE P8
CORTE 1-1
ESC. 1/50

001927

Linda Gaudi Dioses Barreto
ARQUITECTA
CAP Nº 2[illegible]

Miguel Angel Querevalú Medina
ARQUITECTO
CAP. 17206

Raúl Albert Carrasco Viera
INGENIERO CIVIL
CIP N° 241018

GOBIERNO REGIONAL TUMBES

GOBIERNO REGIONAL
GERENCIA REGIONAL DE INFRAESTRUCTURA
SUBGERENCIA DE ESTUDIOS Y PROYECTOS


Gobernador Regional (e): ING. SEGISMUNDO CRUCES ORDINOLA
Gerencia General: ECON. WILMER BENITES PORRAS
V°B° Gerencia Regional de Infraestructura: ING. JAIRO GUERRERO TRONCOS
Aprobado sub. Gerencia de Estudios: ARQ. GLENDA ZAPATA CAYCHO
Arq. Proyectista: ARQ. MIGUEL QUEREVALÚ MEDINA

OBRA: "MEJORAMIENTO DEL SERVICIO DE EDUCACIÓN SECUNDARIA, SERVICIO DE EDUCACION PRIMARIA Y SERVICIO DE EDUCACIÓN BÁSICA ALTERNATIVA EN I.E. CONTRALMIRANTE VILLAR DISTRITO DE ZORRITOS DE LA PROVINCIA DE CONTRALMIRANTE VILLAR DEL DEPARTAMENTO DE TUMBES"


PLANO: DESARROLLO PUENTE PEATONAL 8
CORTE 1-1

Escala: INDICADA | Fecha: DICIEMBRE 2025 | Lamina N°: AP-22


Datum: WGS 84 | Cod: AJCL | Topografo: | Departamento: TUMBES | Provincia: CONT. VILLAR | Distrito: ZORRITOS

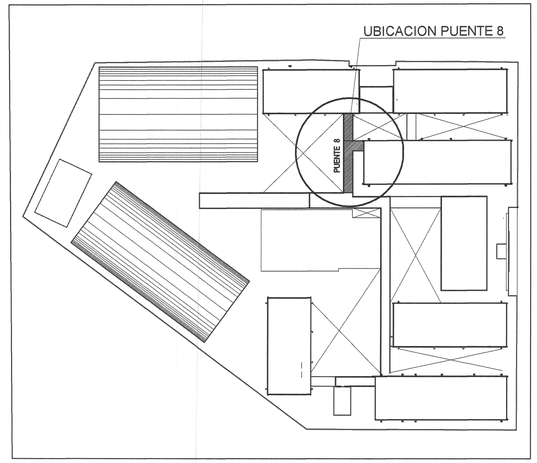


PLANO CLAVE

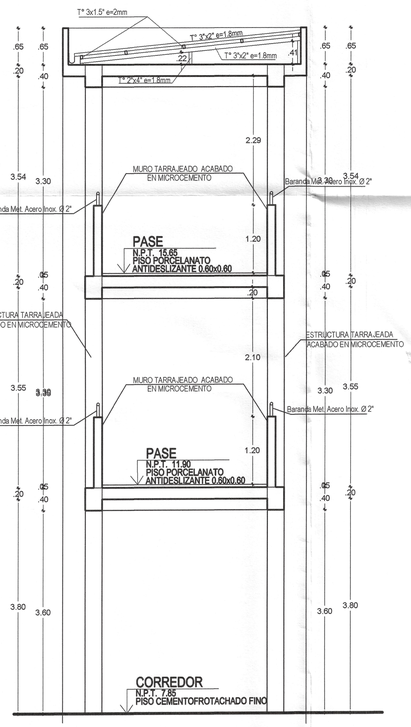

DESARROLLO DE PUENTE P8
CORTE 3-3
ESC. 1/50

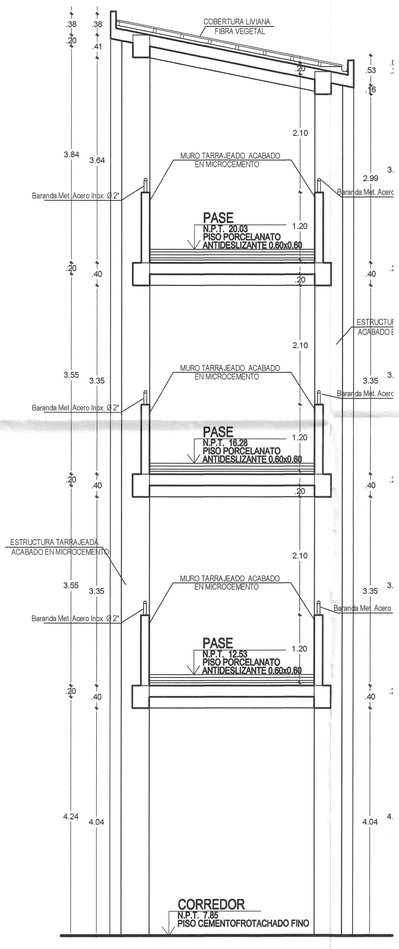

DESARROLLO DE PUENTE P8
CORTE 2-2
ESC. 1/50

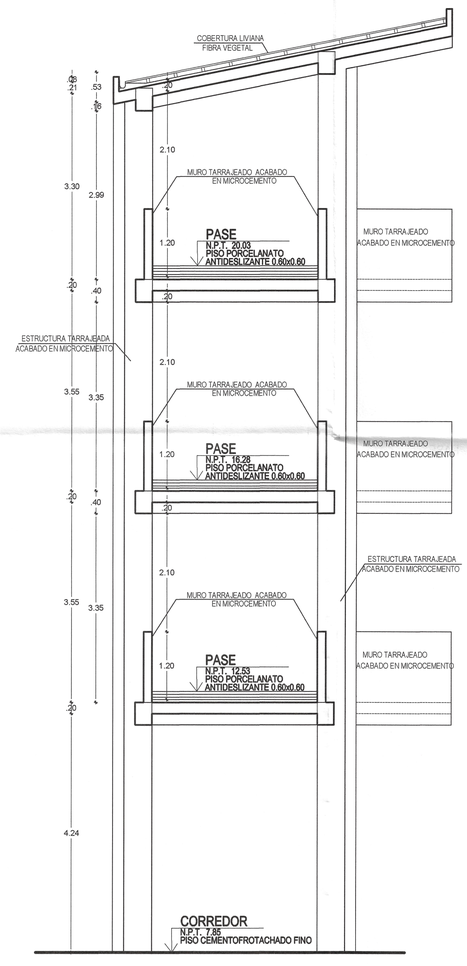

DESARROLLO DE PUENTE P8
CORTE 4-4
ESC. 1/50

001926

Linda Caudi Dioses Barreño
ARQUITECTA
CAP N° 2232

Miguel Angel Querevalú Medina
ARQUITECTO
CAP. 17201

Javier Albert Carrasco Viera
INGENIERO CIVIL
CIP. N° 241018

GOBIERNO REGIONAL TUMBES

GOBIERNO REGIONAL
GERENCIA REGIONAL DE INFRAESTRUCTURA
SUBGERENCIA DE ESTUDIOS Y PROYECTOS


Gobernador Regional (e): ING. SEGISMUNDO CRUCES ORDINOLA
Gerencia General: ECON. WILMER BENITES PORRAS
V°B° Gerencia Regional de Infraestructura: ING. JAIRO GUERRERO TRONCOS
Aprobado sub. Gerencia de Estudios: ARQ. GLENDA ZAPATA CAYCHO
Arq. Proyectista: ARQ. MIGUEL QUEREVALÚ MEDINA

OBRA:
"MEJORAMIENTO DEL SERVICIO DE EDUCACIÓN SECUNDARIA, SERVICIO DE EDUCACION PRIMARIA Y SERVICIO DE EDUCACIÓN BÁSICA ALTERNATIVA EN I.E. CONTRALMIRANTE VILLAR DISTRITO DE ZORRITOS DE LA PROVINCIA DE CONTRALMIRANTE VILLAR DEL DEPARTAMENTO DE TUMBES"


PLANO:
DESARROLLO PUENTE PEATONAL 8
CORTE 2-2, 3-3 , 4-4

Escala: INDICADA | Fecha: DICIEMBRE 2025 | Lamina N°: AP-23


Datum: WGS 84 | Cod: AJCL | Topografo: | Departamento: TUMBES | Provincia: CONT. VILLAR | Distrito: ZORRITOS

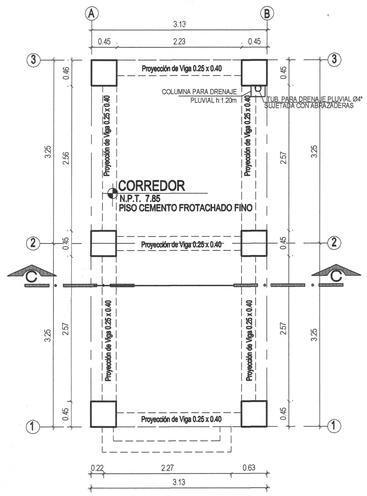


PUENTE P9
PLANTA PRIMER NIVEL
ESC. 1/50

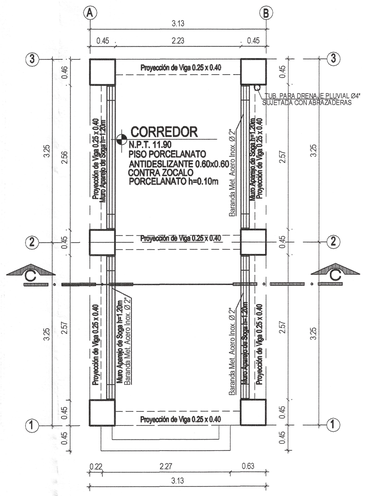


PUENTE P9
PLANTA SEGUNDO NIVEL
ESC. 1/50

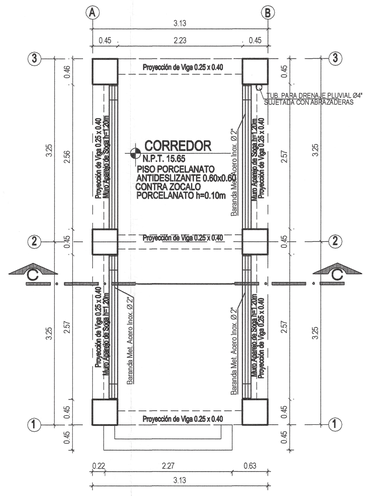


PUENTE P9
PLANTA TERCER NIVEL
ESC. 1/50

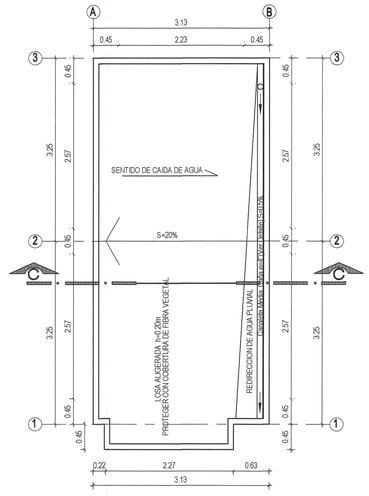


PUENTE P9
PLANTA DE TECHO
ESC. 1/50

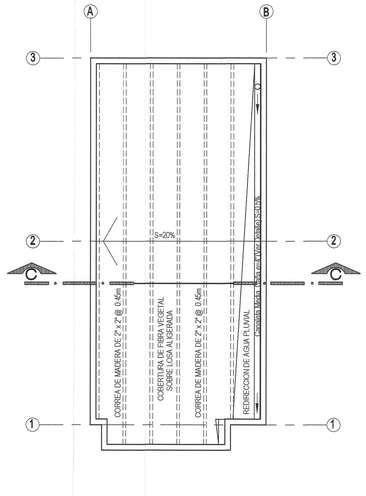


PUENTE P9
PLANTA DE TECHO
ESC. 1/50

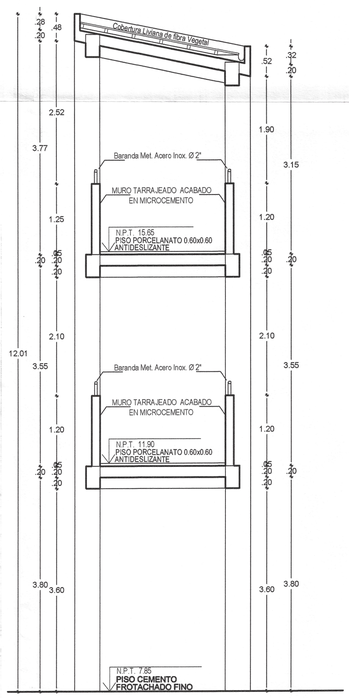


PUENTE P9
CORTE A-A
ESC. 1/50

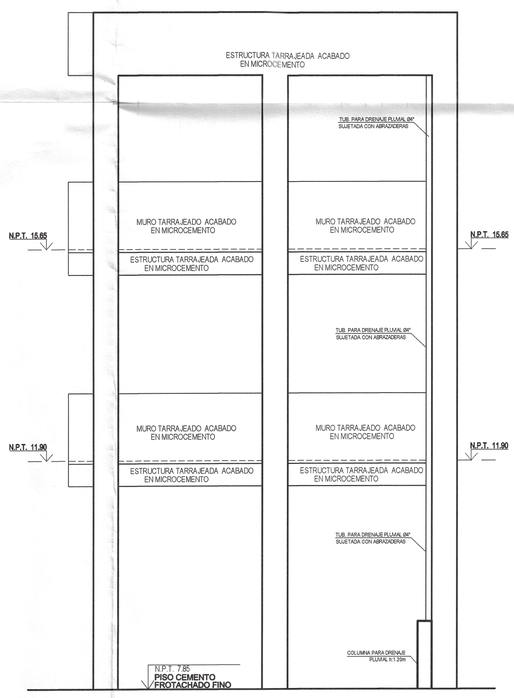

PUENTE P9
ELEVACION E-1
ESC. 1/50

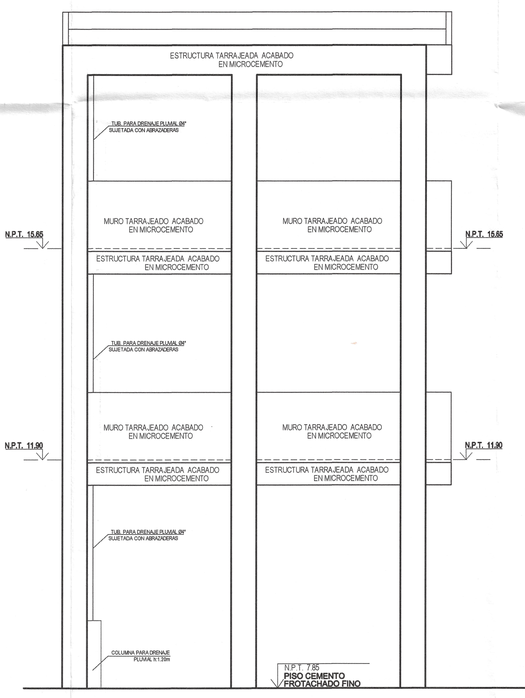

PUENTE P9
ELEVACION E-2
ESC. 1/50

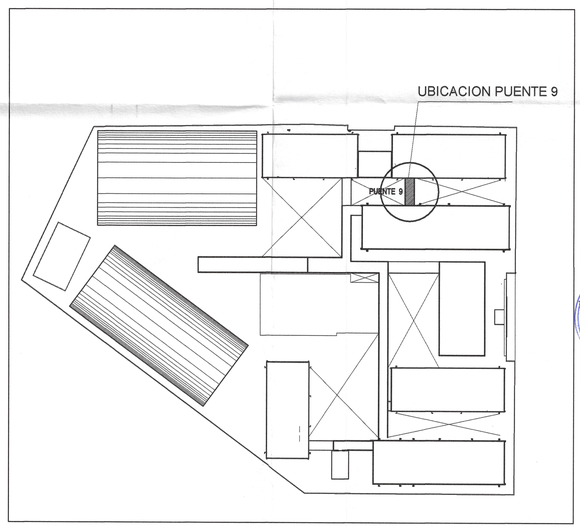

001925

GOBIERNO REGIONAL
SUB GERENCIA DE ESTUDIOS

Javier Albert Carrasco Viera
INGENIERO CIVIL
CIP. N° 241018

Miguel Angel Querevalú Medina
ARQUITECTO
CAP. 17205

Linda Gaudi Dioses Garreño
ARQUITECTA
CAP N° 2737

GOBIERNO REGIONAL TUMBES

GOBIERNO REGIONAL
GERENCIA REGIONAL DE INFRAESTRUCTURA
SUBGERENCIA DE ESTUDIOS Y PROYECTOS

Gobernador Regional (e): ING. SEGISMUNDO CRUCES ORDINOLA
Gerencia General: ECON. WILMER BENITES PORRAS
V°B° Gerencia Regional de Infraestructura: ING. JAIRO GUERRERO TRONCOS
Aprobado sub. Gerencia de Estudios: ARQ. GLENDA ZAPATA CAYCHO
Arq. Proyectista: ARQ. MIGUEL QUEREVALÚ MEDINA

OBRA:
"MEJORAMIENTO DEL SERVICIO DE EDUCACIÓN SECUNDARIA, SERVICIO DE EDUCACION PRIMARIA Y SERVICIO DE EDUCACIÓN BÁSICA ALTERNATIVA EN I.E. CONTRALMIRANTE VILLAR- DISTRITO DE ZORRITOS DE LA PROVINCIA DE CONTRALMIRANTE VILLAR DEL DEPARTAMENTO DE TUMBES"

PLANO:
DESARROLLO PUENTE PEATONAL 9

Escala: INDICADA | Fecha: DICIEMBRE 2025 | Lamina N°: AP-24

Datum: WGS 84 | Cad: AJCL | Topografo: | Departamento: TUMBES | Provincia: CONT. VILLAR | Distrito: ZORRITOS