Capitulo

18.2.6

EQUIPAMIENTO & MOBILIARIO



001004

Valeria Valentina Jiménez Zarate
ARQUITECTA
CAP Nº 24066

PLANTA GENERAL MOBILIARIO & EQUIPAMIENTO PRIMER NIVEL

ESC:1/75

GOBIERNO REGIONAL TUMBES

GOBIERNO REGIONAL
GERENCIA REGIONAL DE INFRAESTRUCTURA
SUBGERENCIA DE ESTUDIOS Y PROYECTOS

Gobernador Regional:
ING. SEGISMUNDO CRUCES ORDINOLA

Gerencia General:
ECON. WILMER BENITES PORRAS

VºBº Gerencia Regional de Infraestructura:
ING. JAIRO GUERRERO TRONCOS

Aprobado sub. Gerencia de Estudios:
ARQ. GLENDA ZAPATA CAYCHO

Ing. Proyectista:
ARQ. VALERIA V. JIMÉNEZ ZÁRATE

OBRA:
MEJORAMIENTO Y AMPLIACION DEL SERVICIO DE EDUCACION PRIMARIA EN I.E. 009 ZOILA DELGADO DE QUINTANA DE CENTRO POBLADO EL RECREO DISTRITO DE TUMBES DE LA PROVINCIA DE TUMBES DEL DEPARTAMENTO DE TUMBES

PLANO:
MOBILIARIO & EQUIPAMIENTO
PLANTEAMIENTO GENERAL 1er NIVEL

Datum:	Cad:	Topografo:	Departamento:	Provincia:	Distrito:	Lamina Nº:
WGS 84			TUMBES	TUMBES	TUMBES	MG-01

Escala: 1/75
Fecha: SET 2025

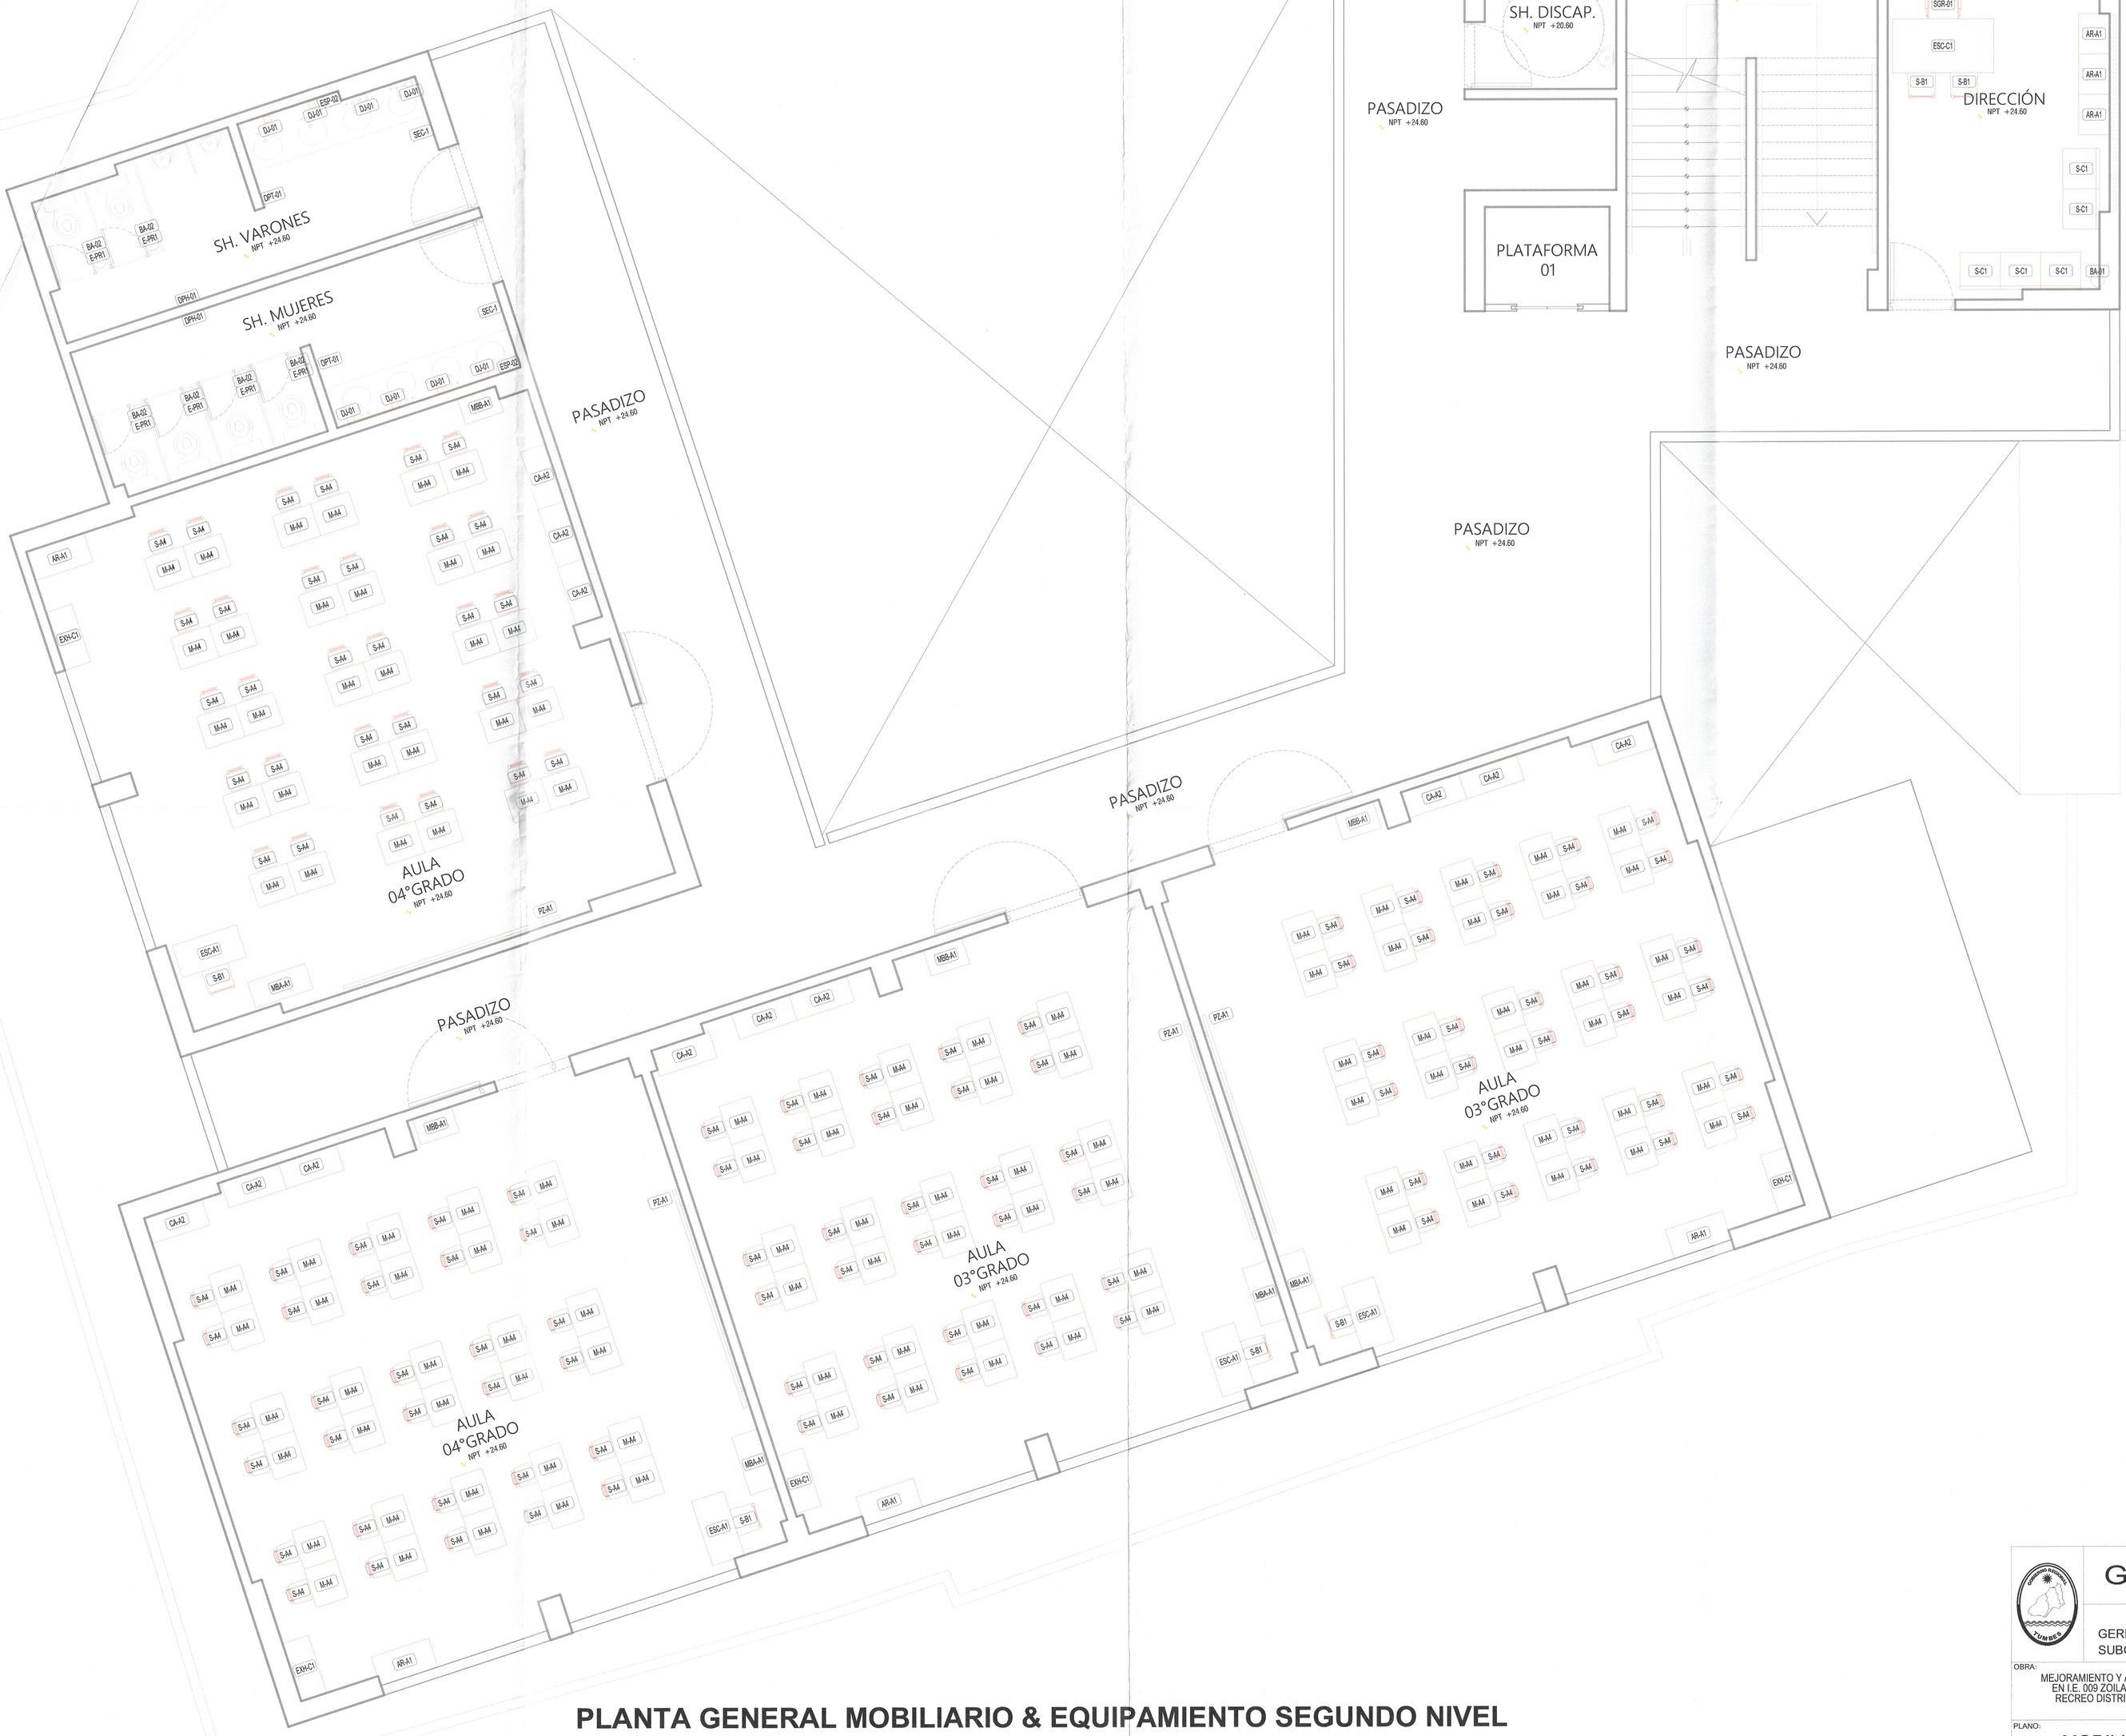

PLANTA GENERAL MOBILIARIO & EQUIPAMIENTO SEGUNDO NIVEL

ESC:1/75

001003

Valeria Valentina Jiménez Zarate
ARQUITECTA
CAP Nº 24066

GOBIERNO REGIONAL TUMBES

GOBIERNO REGIONAL
GERENCIA REGIONAL DE INFRAESTRUCTURA
SUBGERENCIA DE ESTUDIOS Y PROYECTOS

Gobernador Regional: ING. SEGISMUNDO CRUCES ORDINOLA
Gerencia General: ECON. WILMER BENITES PORRAS
VºBº Gerencia Regional de Infraestructura: ING. JAIRO GUERRERO TRONCOS
Aprobado sub. Gerencia de Estudios: ARQ. GLENDA ZAPATA CAYCHO
Ing. Proyectista: ARQ. VALERIA V. JIMÉNEZ ZÁRATE

OBRA: MEJORAMIENTO Y AMPLIACION DEL SERVICIO DE EDUCACION PRIMARIA EN I.E. 009 ZOILA DELGADO DE QUINTANA DE CENTRO POBLADO EL RECREO DISTRITO DE TUMBES DE LA PROVINCIA DE TUMBES DEL DEPARTAMENTO DE TUMBES

PLANO: MOBILIARIO & EQUIPAMIENTO
PLANTEAMIENTO GENERAL 2do NIVEL

Escala:	Fecha:	Lamina Nº:
1/75	SET 2025	MG-02

Datum:	Cad:	Topografo:	Departamento:	Provincia:	Distrito:
WGS 84			TUMBES	TUMBES	TUMBES



001002

Valeria Valentina Jiménez Zarate
ARQUITECTA
CAP N° 24066

PLANTA GENERAL MOBILIARIO & EQUIPAMIENTO TERCER NIVEL

ESC:1/75

GOBIERNO REGIONAL TUMBES

GOBIERNO REGIONAL
GERENCIA REGIONAL DE INFRAESTRUCTURA
SUBGERENCIA DE ESTUDIOS Y PROYECTOS

Gobernador Regional:
ING. SEGISMUNDO CRUCES ORDINOLA

Gerencia General:
ECON. WILMER BENITES PORRAS

OBRA:
MEJORAMIENTO Y AMPLIACION DEL SERVICIO DE EDUCACION PRIMARIA EN I.E. 009 ZOILA DELGADO DE QUINTANA DE CENTRO POBLADO EL RECREO DISTRITO DE TUMBES DE LA PROVINCIA DE TUMBES DEL DEPARTAMENTO DE TUMBES

V°B° Gerencia Regional de Infraestructura:
ING. JAIRO GUERRERO TRONCOS

Aprobado sub. Gerencia de Estudios:
ARQ. GLENDA ZAPATA CAYCHO

PLANO:
MOBILIARIO & EQUIPAMIENTO
PLANTEAMIENTO GENERAL 3er NIVEL

Ing. Proyectista:
ARQ. VALERIA V. JIMÉNEZ ZÁRATE

Datum:	Cad:	Topografo:	Departamento:	Escala:	Fecha:	Lamina N°:
WGS 84			TUMBES	1/75	SET 2025	MG-03

Provincia:	Distrito:
TUMBES	TUMBES

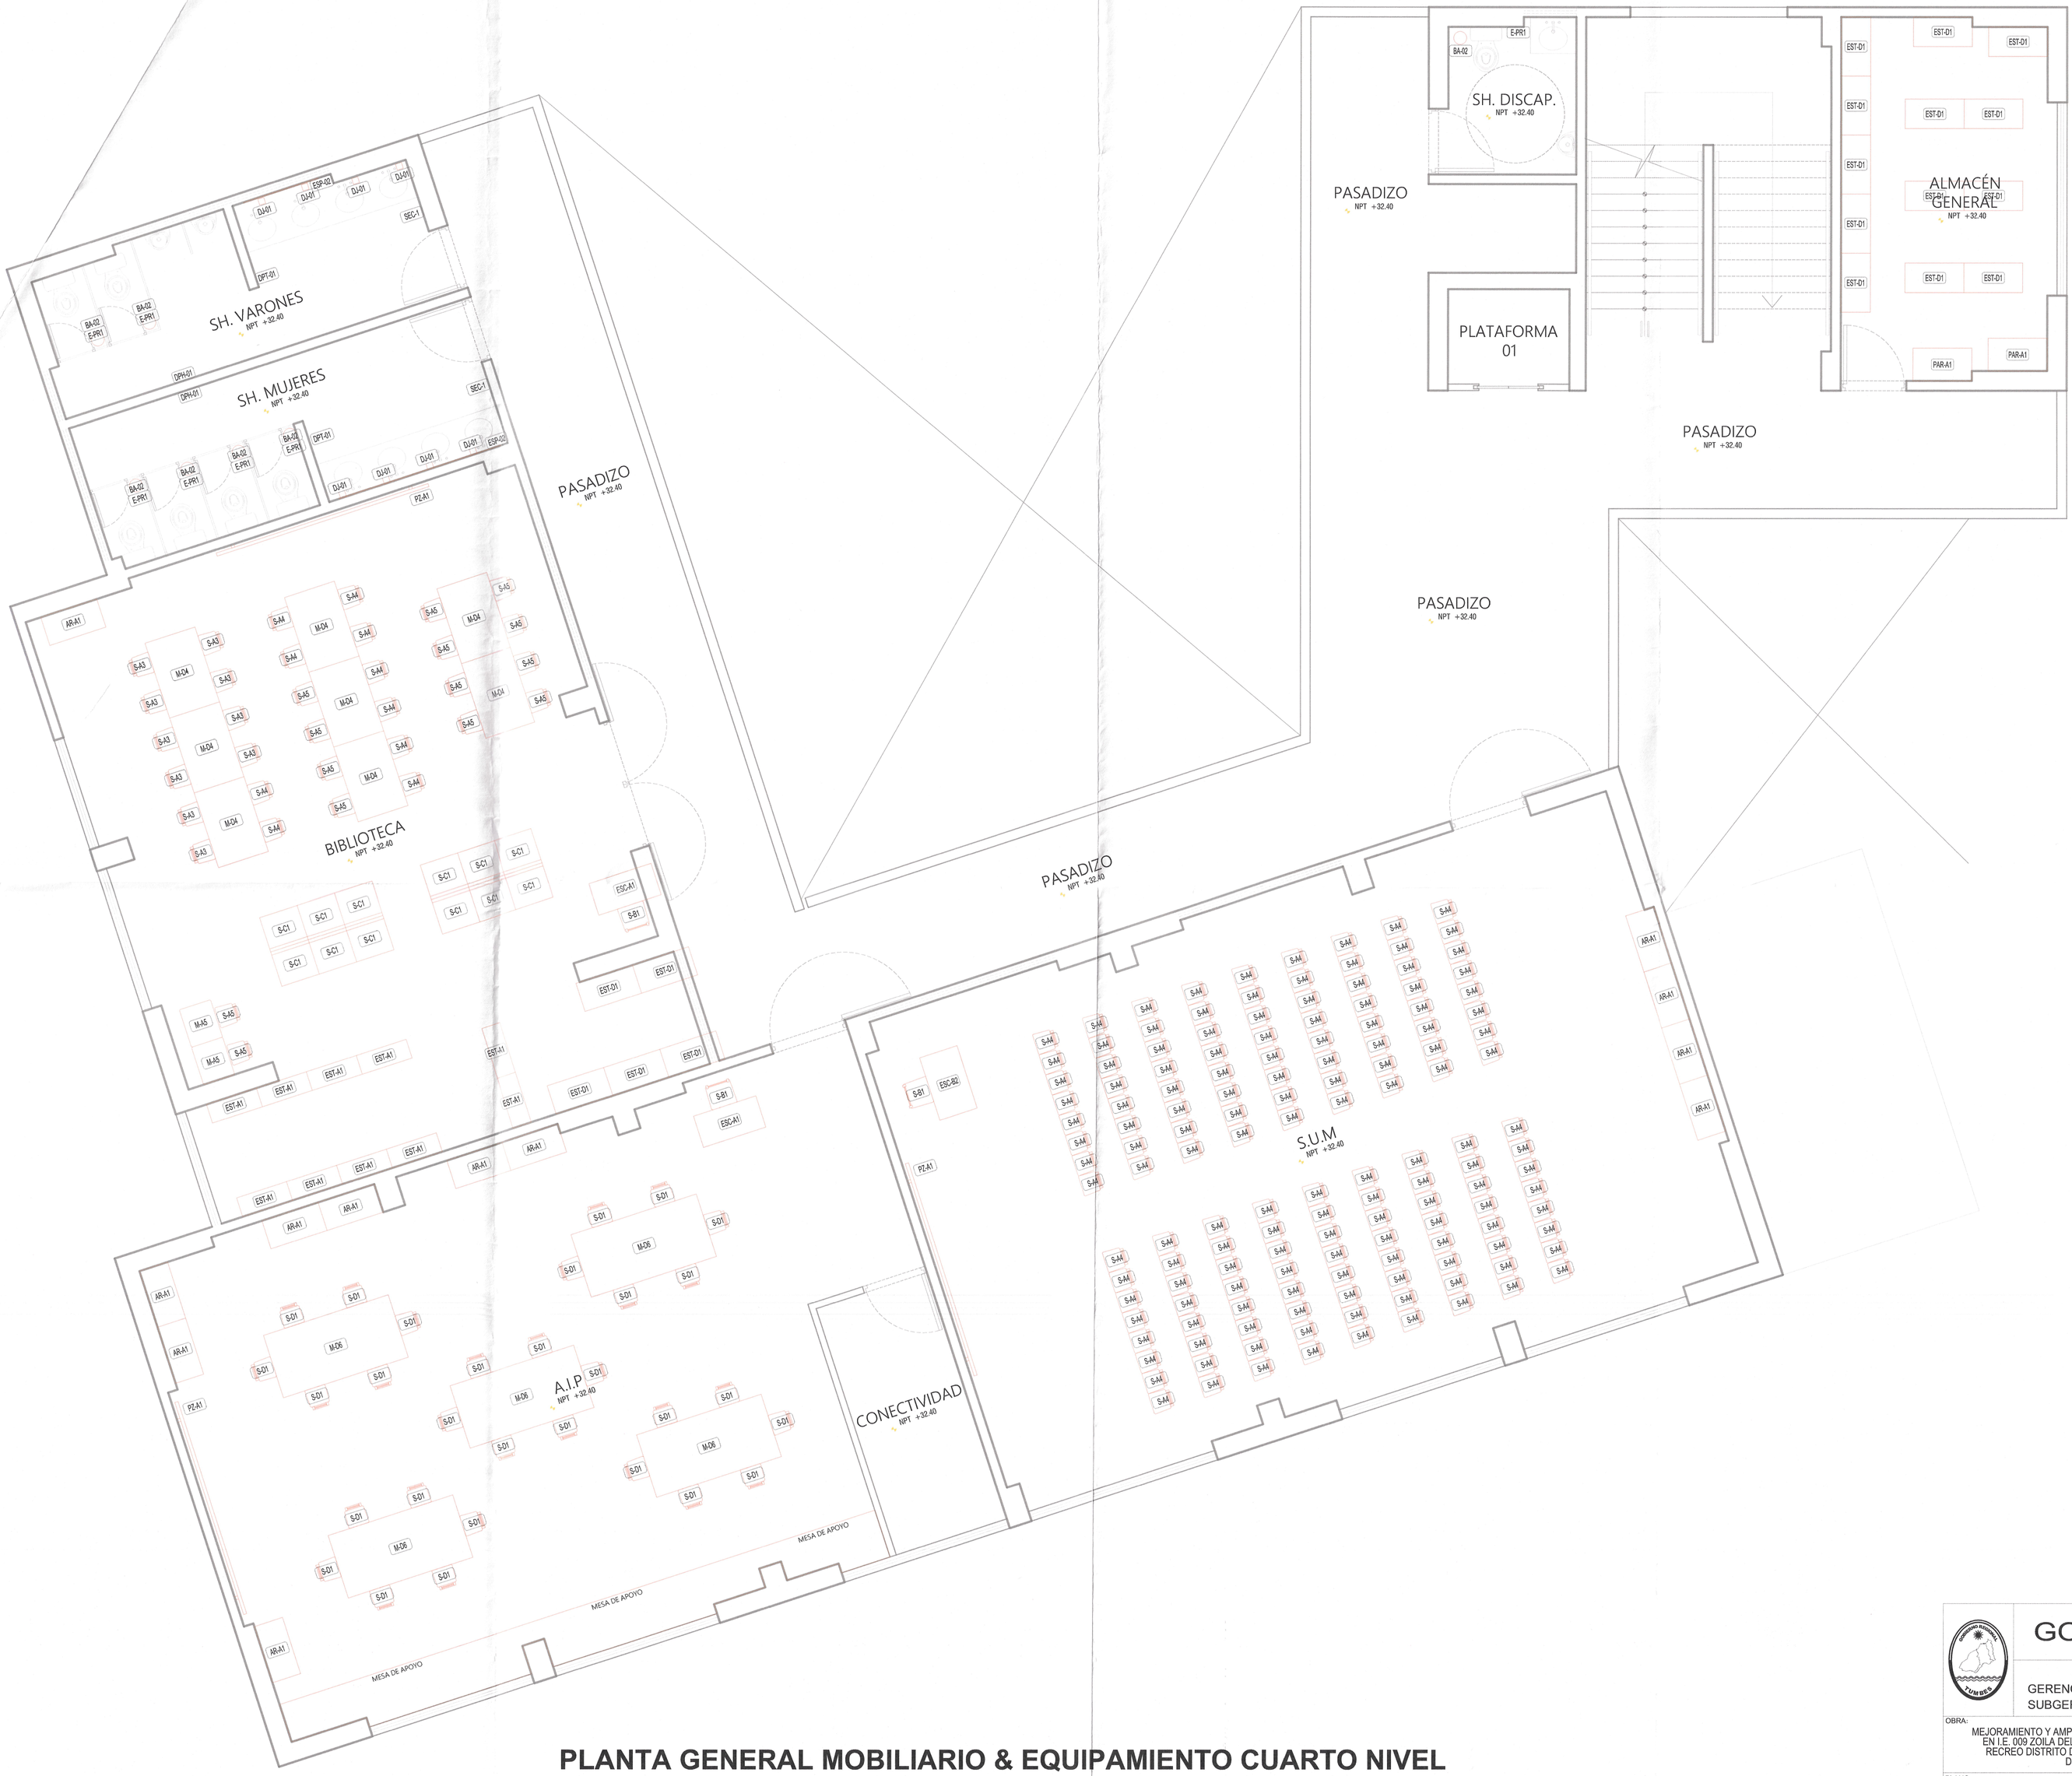

PLANTA GENERAL MOBILIARIO & EQUIPAMIENTO CUARTO NIVEL

ESC:1/75

001001

Valeria Valentina Jiménez Zarate
ARQUITECTA
CAP N° 24066

GOBIERNO REGIONAL TUMBES			
GOBIERNO REGIONAL GERENCIA REGIONAL DE INFRAESTRUCTURA SUBGERENCIA DE ESTUDIOS Y PROYECTOS		Gobernador Regional: ING. SEGISMUNDO CRUCES ORDINOLA	
		Gerencia General: ECON. WILMER BENITES PORRAS	
OBRA: MEJORAMIENTO Y AMPLIACION DEL SERVICIO DE EDUCACION PRIMARIA EN I.E. 009 ZOILA DELGADO DE QUINTANA DE CENTRO POBLADO EL RECREO DISTRITO DE TUMBES DE LA PROVINCIA DE TUMBES DEL DEPARTAMENTO DE TUMBES		V°B° Gerencia Regional de Infraestructura: ING. JAIRO GUERRERO TRONCOS	
		Aprobado sub. Gerencia de Estudios: ARQ. GLENDA ZAPATA CAYCHO	
PLANO: MOBILIARIO & EQUIPAMIENTO PLANTEAMIENTO GENERAL 4to NIVEL		Ing. Proyectista: ARQ. VALERIA V. JIMÉNEZ ZÁRATE	
		Escala: 1/75	Fecha: SET 2025
Datum: WGS 84	Cad:	Topografo:	Departamento: TUMBES
		Provincia: TUMBES	Distrito: TUMBES
			Lamina N°: MG-04

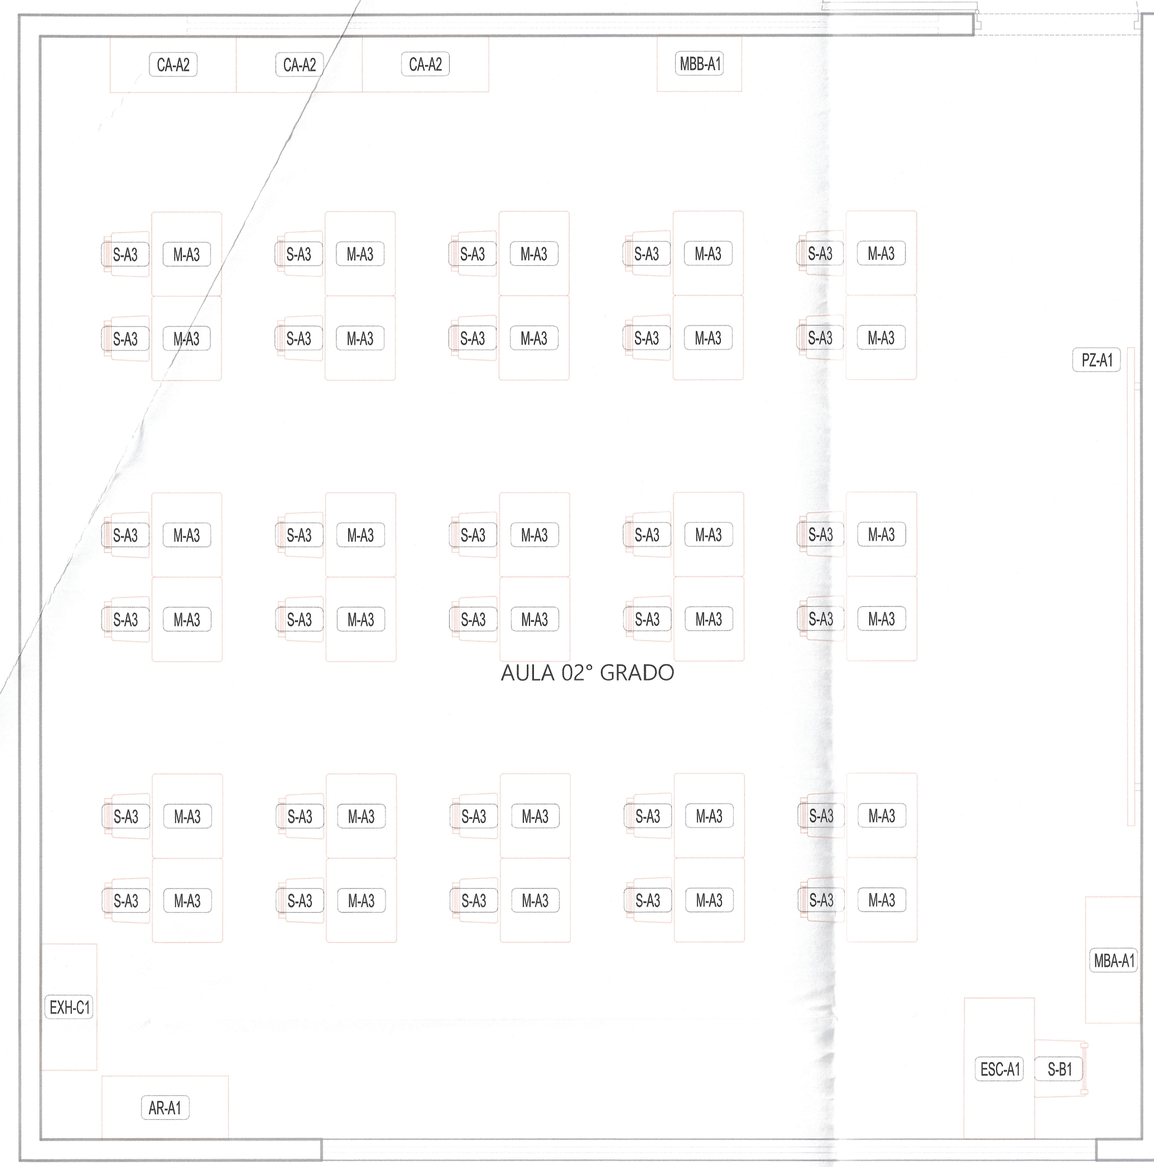

Planta modulo 1

ESC:1/75



AULA 1° A GRADO DE PRIMARIA - 1° Nivel

CÓD.	MOBILIARIO	CANTID.	AMBIENTES	TOTAL
ESC-A1	Escritorio Docente (0.75m x 0.50m x 100m)	01	01	01
S-B1	Silla Adulto Docente (0.85m x 0.40m x 0.36m)	01	01	01
M-A3	Mesa de trabajo (0.50m x 0.60m x 0.56m)	30	01	30
S-A3	Silla para estudiante (0.32m x 0.27m x 0.67m)	30	01	30
AR-A1	Armario para adulto(0.90m x 0.45m x 1.80m)	01	01	01
CA-A2	Mueble bajo para guardado de mochila y/o recursos (0.90m x 0.40m x 1.80m)	03	01	03
MB-A1	Mueble alto para guardado de material educativo (0.60m x 0.40m x 1.00m)	01	01	01
CÓD.	EQUIPAMIENTO	CANTID.	AMBIENTES	TOTAL
PIZ-A1	Pizarra acero vitrificado (3.40m x 1.20m)	01	01	01
BA-01	Papelera de 26.2L.	01	01	01
E-PM1	Proyector multimedia	01	01	01
E-VT1	Ventilador de techo	04	01	04
E-RK1	Rack para proyector multimedia	01	01	01
E-ECR1	Ecran pantalla eléctrica (3.05m x 1.72m)	01	01	01
EXH-C1	Exhibidor de Libros (1.00m x 0.90m x 0.40m)	01	01	01

AULA 1° B GRADO DE PRIMARIA - 1° Nivel

CÓD.	MOBILIARIO	CANTID.	AMBIENTES	TOTAL
ESC-A1	Escritorio Docente (0.75m x 0.50m x 100m)	01	01	01
S-B1	Silla Adulto Docente (0.85m x 0.40m x 0.36m)	01	01	01
M-A3	Mesa de trabajo (0.50m x 0.60m x 0.56m)	30	01	30
S-A3	Silla para estudiante (0.32m x 0.27m x 0.67m)	30	01	30
AR-A1	Armario para adulto(0.90m x 0.45m x 1.80m)	01	01	01
CA-A2	Mueble bajo para guardado de mochila y/o recursos (0.90m x 0.40m x 1.80m)	03	01	03
MB-A1	Mueble alto para guardado de material educativo (0.60m x 0.40m x 1.00m)	01	01	01
CÓD.	EQUIPAMIENTO	CANTID.	AMBIENTES	TOTAL
PIZ-A1	Pizarra acero vitrificado (3.40m x 1.20m)	01	01	01
BA-01	Papelera de 26.2L.	01	01	01
E-PM1	Proyector multimedia	01	01	01
E-VT1	Ventilador de techo	04	01	04
E-RK1	Rack para proyector multimedia	01	01	01
E-ECR1	Ecran pantalla eléctrica (3.05m x 1.72m)	01	01	01
EXH-C1	Exhibidor de Libros (1.00m x 0.90m x 0.40m)	01	01	01

AULA 2° A GRADO DE PRIMARIA - 1° Nivel

CÓD.	MOBILIARIO	CANTID.	AMBIENTES	TOTAL
ESC-A1	Escritorio Docente (0.75m x 0.50m x 100m)	01	01	01
S-B1	Silla Adulto Docente (0.85m x 0.40m x 0.36m)	01	01	01
M-A3	Mesa de trabajo (0.50m x 0.60m x 0.56m)	30	01	30
S-A3	Silla para estudiante (0.32m x 0.27m x 0.67m)	30	01	30
AR-A1	Armario para adulto(0.90m x 0.45m x 1.80m)	01	01	01
CA-A2	Mueble bajo para guardado de mochila y/o recursos (0.90m x 0.40m x 1.80m)	03	01	03
MB-A1	Mueble alto para guardado de material educativo (0.60m x 0.40m x 1.00m)	01	01	01
CÓD.	EQUIPAMIENTO	CANTID.	AMBIENTES	TOTAL
PIZ-A1	Pizarra acero vitrificado (3.40m x 1.20m)	01	01	01
BA-01	Papelera de 26.2L.	01	01	01
E-PM1	Proyector multimedia	01	01	01
E-VT1	Ventilador de techo	04	01	04
E-RK1	Rack para proyector multimedia	01	01	01
E-ECR1	Ecran pantalla eléctrica (3.05m x 1.72m)	01	01	01
EXH-C1	Exhibidor de Libros (1.00m x 0.90m x 0.40m)	01	01	01

SALA DE ESPERA - 1° Nivel

CÓD.	MOBILIARIO	CANTID.	AMBIENTES	TOTAL
S-C1	Sillon-Mueble Esudiantes-Docente (0.88m x 0.60m x 0.55m)	05	01	05
BA-01	Papelera de 26.2L.	01	01	01

INFORMES - 1° Nivel

CÓD.	EQUIPAMIENTO	CANTID.	AMBIENTES	TOTAL
S-C1	Sillon-Mueble Esudiantes-Docente (0.88m x 0.60m x 0.55m)	02	01	02
BA-01	Papelera de 26.2L.	01	01	01
ESC-C1	Escritorio Comutadora (0.75m x 0.80m x 150m)	01	01	01
SGR-01	Silla Gerencial Giratoria	01	01	01
S-B1	Silla Adulto Docente (0.85m x 0.40m x 0.36m)	02	01	02
CRE-A2	Credenza Documentos (0.75m x 1.20m x 0.40m)	01	01	01

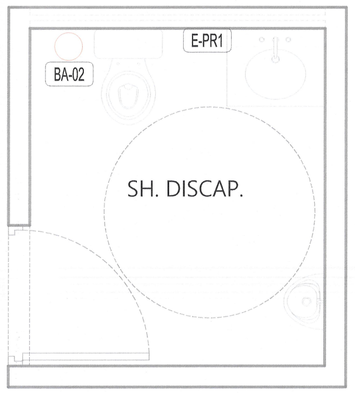

SS.HH Discapacitados

ESC:1/75



Planta modulo 3

ESC:1/75

ALMACEN DE ALIMENTOS - 1° Nivel

CÓD.	MOBILIARIO	CANTID.	AMBIENTES	TOTAL
EST-D1	Estante Libros (1.80m x0.90m x 0.45m)	13	01	13
PAR-A1	Parihuela (0.20m x 0.95m x 0.50m)	02	01	02

SERVICIOS HIGIENICOS H. - 1° Nivel

CÓD.	EQUIPAMIENTO	CANTID.	AMBIENTES	TOTAL
ESP-02	Espejo para baño 0.60mx0.80m	01	01	01
DJ-01	Dispensador de jabon liquido	01	01	01
BA-02	Papelera de 15L.	01	01	01
DPT-01	Dispensador papel toalla	01	01	01
E-PR1	Porta rollo papel higienico	01	01	01
DPH-01	Dispensador Papel Higienico	01	01	01
SEC-01	Dispensador Papel Higienico	01	01	01

GOBIERNO REGIONAL TUMBES
SUB GERENCIA DE ESTUDIOS

Valeria Valentina Jiménez Zarate
ARQUITECTA
CAP N° 240[illegible]

GOBIERNO REGIONAL TUMBES

GOBIERNO REGIONAL
GERENCIA REGIONAL DE INFRAESTRUCTURA
SUBGERENCIA DE ESTUDIOS Y PROYECTOS

Gobernador Regional: ING. SEGISMUNDO CRUCES ORDINOLA
Gerencia General: ECON. WILMER BENITES PORRAS
V°B° Gerencia Regional de Infraestructura: ING. JAIRO GUERRERO TRONCOS
Aprobado sub. Gerencia de Estudios: ARQ. GLENDA ZAPATA CAYCHO
Ing. Proyectista: ARQ. VALERIA V. JIMÉNEZ ZÁRATE

OBRA:
MEJORAMIENTO Y AMPLIACION DEL SERVICIO DE EDUCACION PRIMARIA EN I.E. 009 ZOILA DELGADO DE QUINTANA DE CENTRO POBLADO EL RECREO DISTRITO DE TUMBES DE LA PROVINCIA DE TUMBES DEL DEPARTAMENTO DE TUMBES

PLANO:
MOBILIARIO & EQUIPAMIENTO
1er NIVEL - MÓDULOS 01,03 & 04

Datum:	Cad:	Topografo:	Departamento:	Escala:	Fecha:	Lamina N°:
WGS 84			TUMBES	1/25	SET 2025	MD-01

Provincia: TUMBES
Distrito: TUMBES

001000

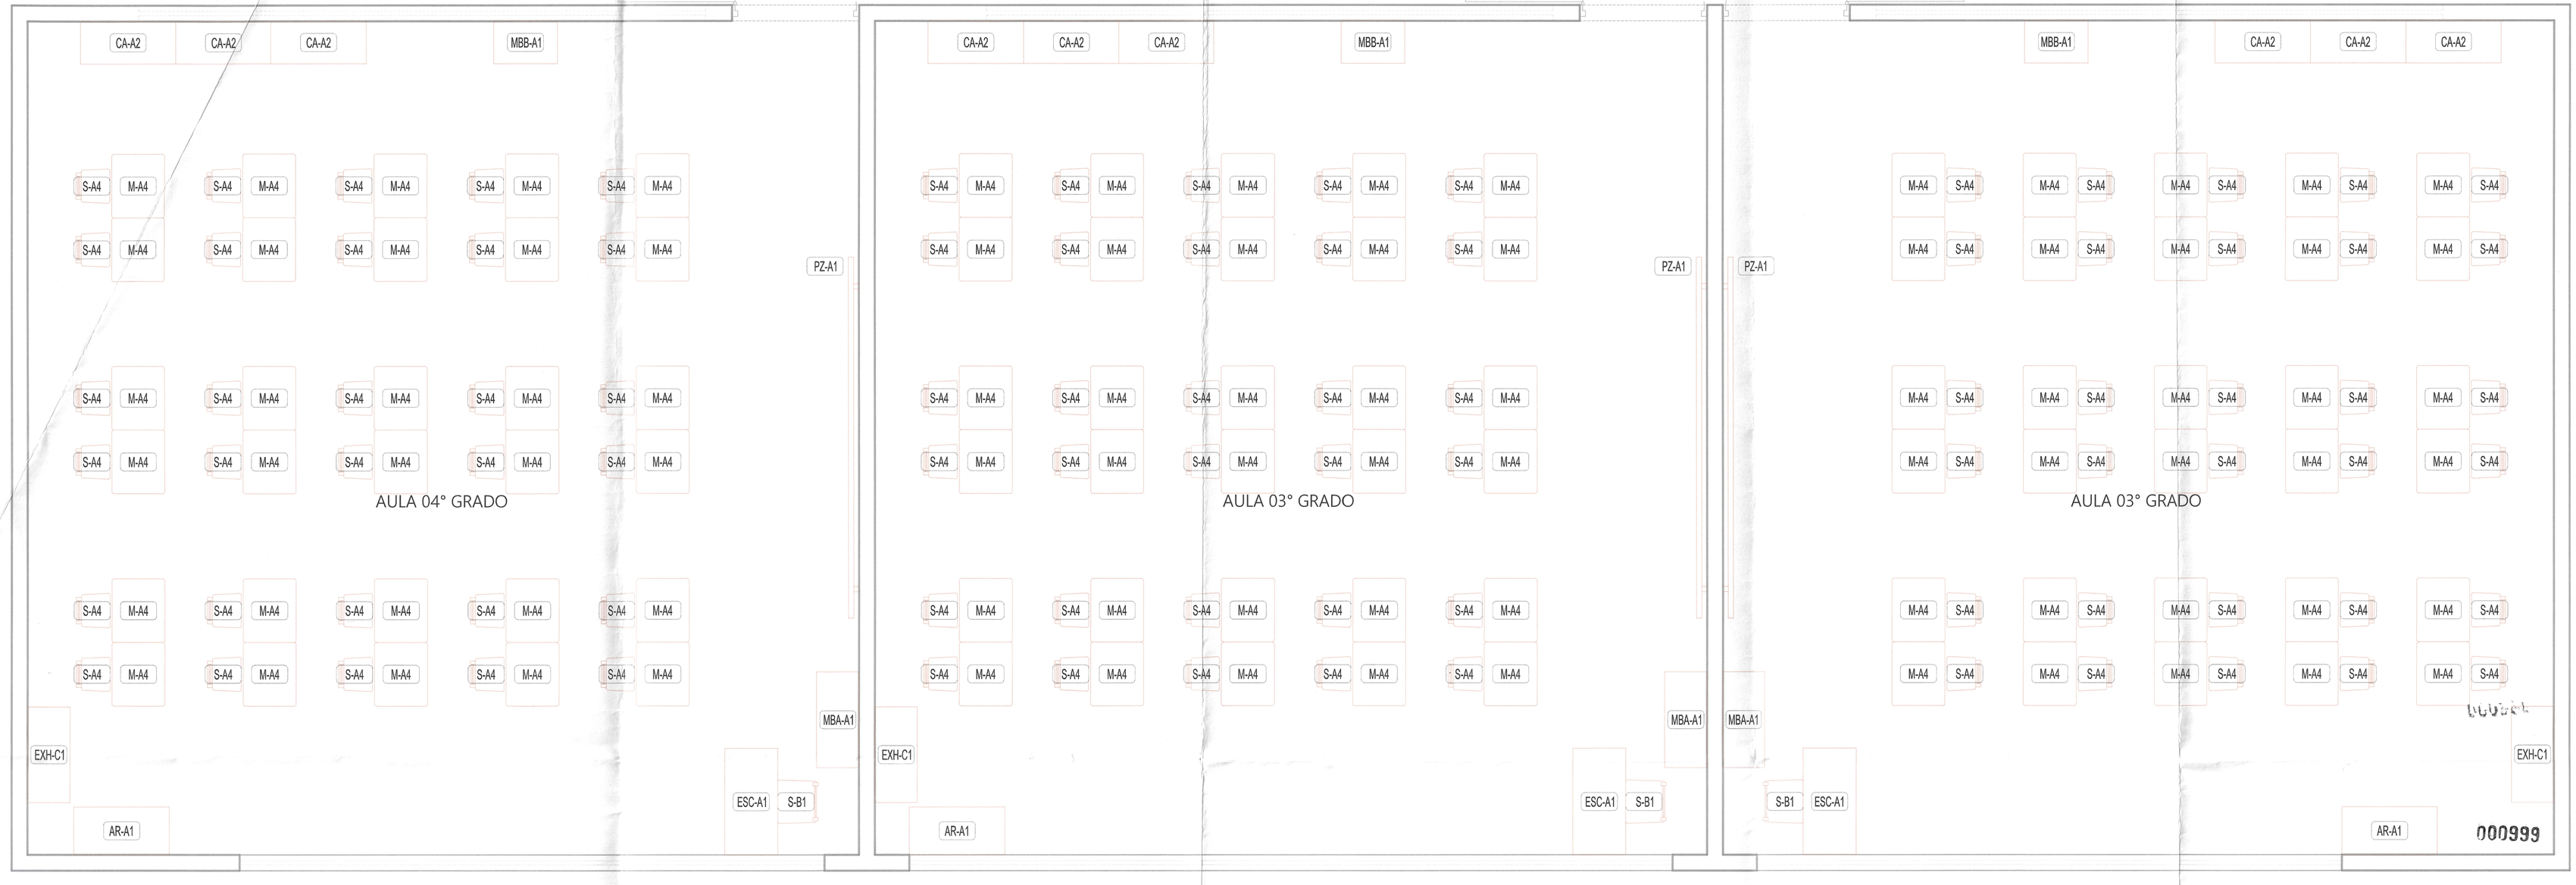

Planta modulo 1

ESC:1/75

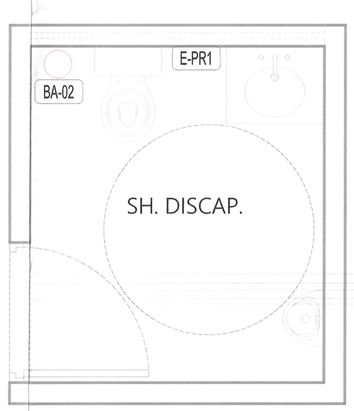

SS.HH Discapacitados

ESC:1/75



Planta modulo 3

ESC:1/75

AULA 3° A GRADO DE PRIMARIA - 2° Nivel

COD.	MOBILIARIO	CANTID.	AMBIENTES	TOTAL
ESC-A1	Escritorio Docente (0.75m x 0.50m x 100m)	01	01	01
S-B1	Silla Adulto Docente (0.55m x 0.40m x 0.36m)	01	01	01
M-A4	Mesa de trabajo (0.60m x 0.60m x 0.61m)	30	01	30
S-A4	Silla para estudiante (0.34m x 0.30m x 0.74m)	30	01	30
AR-A1	Armario para adulto(0.90m x 0.45m x 1.80m)	01	01	01
CA-A2	Mueble bajo para guardado de mochila y/o recursos (0.90m x 0.40m x 1.80m)	03	01	03
MB-A1	Mueble alto para guardado de material educativo (0.60m x 0.40m x 1.00m)	01	01	01
COD.	EQUIPAMIENTO	CANTID.	AMBIENTES	TOTAL
PIZ-A1	Pizarra acrea vitrificada (3.40m x 1.20m)	01	01	01
BA-01	Papelera de 26.2L.	01	01	01
E-PM1	Proyector multimedia	01	01	01
E-VT1	Ventilador de techo	04	01	04
E-RK1	Rack para proyector multimedia	01	01	01
E-ECR1	Ecran pantalla eléctrica (3.05m x 1.72m)	01	01	01
EXH-C1	Exhibidor de Libros (1.00m x 0.90m x 0.40m)	01	01	01

AULA 3° 1 GRADO DE PRIMARIA - 1° Nivel

COD.	MOBILIARIO	CANTID.	AMBIENTES	TOTAL
ESC-A1	Escritorio Docente (0.75m x 0.50m x 100m)	01	01	01
S-B1	Silla Adulto Docente (0.55m x 0.40m x 0.36m)	01	01	01
M-A3	Mesa de trabajo (0.60m x 0.61m)	30	01	30
S-A4	Silla para estudiante (0.34m x 0.30m x 0.74m)	30	01	30
AR-A1	Armario para adulto(0.90m x 0.45m x 1.80m)	01	01	01
CA-A2	Mueble bajo para guardado de mochila y/o recursos (0.90m x 0.40m x 1.80m)	03	01	03
MB-A1	Mueble alto para guardado de material educativo (0.60m x 0.40m x 1.00m)	01	01	01
COD.	EQUIPAMIENTO	CANTID.	AMBIENTES	TOTAL
PIZ-A1	Pizarra acrea vitrificada (3.40m x 1.20m)	01	01	01
BA-01	Papelera de 26.2L.	01	01	01
E-PM1	Proyector multimedia	01	01	01
E-VT1	Ventilador de techo	04	01	04
E-RK1	Rack para proyector multimedia	01	01	01
E-ECR1	Ecran pantalla eléctrica (3.05m x 1.72m)	01	01	01
EXH-C1	Exhibidor de Libros (1.00m x 0.90m x 0.40m)	01	01	01

AULA 4° A GRADO DE PRIMARIA - 2° Nivel

COD.	MOBILIARIO	CANTID.	AMBIENTES	TOTAL
ESC-A1	Escritorio Docente (0.75m x 0.50m x 100m)	01	01	01
S-B1	Silla Adulto Docente (0.55m x 0.40m x 0.36m)	01	01	01
M-A3	Mesa de trabajo (0.60m x 0.60m x 0.61m)	30	01	30
S-A4	Silla para estudiante (0.34m x 0.30m x 0.74m)	30	01	30
AR-A1	Armario para adulto(0.90m x 0.45m x 1.80m)	01	01	01
CA-A2	Mueble bajo para guardado de mochila y/o recursos (0.90m x 0.40m x 1.80m)	03	01	03
MB-A1	Mueble alto para guardado de material educativo (0.60m x 0.40m x 1.00m)	01	01	01
COD.	EQUIPAMIENTO	CANTID.	AMBIENTES	TOTAL
PIZ-A1	Pizarra acrea vitrificada (3.40m x 1.20m)	01	01	01
BA-01	Papelera de 26.2L.	01	01	01
E-PM1	Proyector multimedia	01	01	01
E-VT1	Ventilador de techo	04	01	04
E-RK1	Rack para proyector multimedia	01	01	01
E-ECR1	Ecran pantalla eléctrica (3.05m x 1.72m)	01	01	01
EXH-C1	Exhibidor de Libros (1.00m x 0.90m x 0.40m)	01	01	01

DIRECCION - 2° Nivel

COD.	EQUIPAMIENTO	CANTID.	AMBIENTES	TOTAL
S-C1	Silla Multiúsi Estudiantes Docente (0.88m x 0.60m x 0.55m)	09	01	09
BA-01	Papelera de 26.2L.	02	01	02
ESC-C	Escritorio Computadora (0.75m x 0.80m x 100m)	01	01	01
SGR-01	Silla Gerencial Giratoria	01	01	01
S-B1	Silla Adulto Docente (0.85m x 0.40m x 0.36m)	02	01	02
CRE-A2	Credenza Documentos (0.75m x 1.20m x 0.49m)	01	01	01
AR-A1	Armario para adulto(0.90m x 0.45m x 1.80m)	04	01	04
LP-01	Laptop	01	01	01

SERVICIOS HIGIENICOS H - 2° Nivel

COD.	EQUIPAMIENTO	CANTID.	AMBIENTES	TOTAL
EIP-02	Espejo para baño (0.60m)(0.80m)	01	01	01
DJ-01	Dispensador de Jabon liquido	01	01	01
BA-02	Papelera de 15L.	01	01	01
DPT-03	Dispensador papel toalla	01	01	03
E-PR1	Porta rollo papel higenico	01	01	01
DPH-01	Dispensador Papel Higenico	01	01	01
SSC-01	Dispensador Papel Higenico	01	01	03

GOBIERNO REGIONAL SUBGERENCIA DE ESTUDIOS

Valeria Valentina Jiménez Zarate
ARQUITECTA
CAP N° 24066

GOBIERNO REGIONAL TUMBES

GOBIERNO REGIONAL
GERENCIA REGIONAL DE INFRAESTRUCTURA
SUBGERENCIA DE ESTUDIOS Y PROYECTOS

Gobernador Regional:
ING. SEGISMUNDO CRUCES ORDINOLA

Gerencia General:
ECON. WILMER BENITES PORRAS

V°B° Gerencia Regional de Infraestructura:
ING. JAIRO GUERRERO TRONCOS

Aprobado sub. Gerencia de Estudios:
ARQ. GLENDA ZAPATA CAYCHO

OBRA:
MEJORAMIENTO Y AMPLIACION DEL SERVICIO DE EDUCACION PRIMARIA EN I.E. 009 ZOILA DELGADO DE QUINTANA DE CENTRO POBLADO EL RECREO DISTRITO DE TUMBES DE LA PROVINCIA DE TUMBES DEL DEPARTAMENTO DE TUMBES

Ing. Proyectista:
ARQ. VALERIA V. JIMÉNEZ ZÁRATE

PLANO:
MOBILIARIO & EQUIPAMIENTO
2do NIVEL - MÓDULOS 01 & 03

Escala:	Fecha:	Lamina N°:
1/25	SET 2025	MD-02

Datum:	Cad:	Topografo:	Departamento:	Provincia:	Distrito:
WGS 84			TUMBES	TUMBES	TUMBES

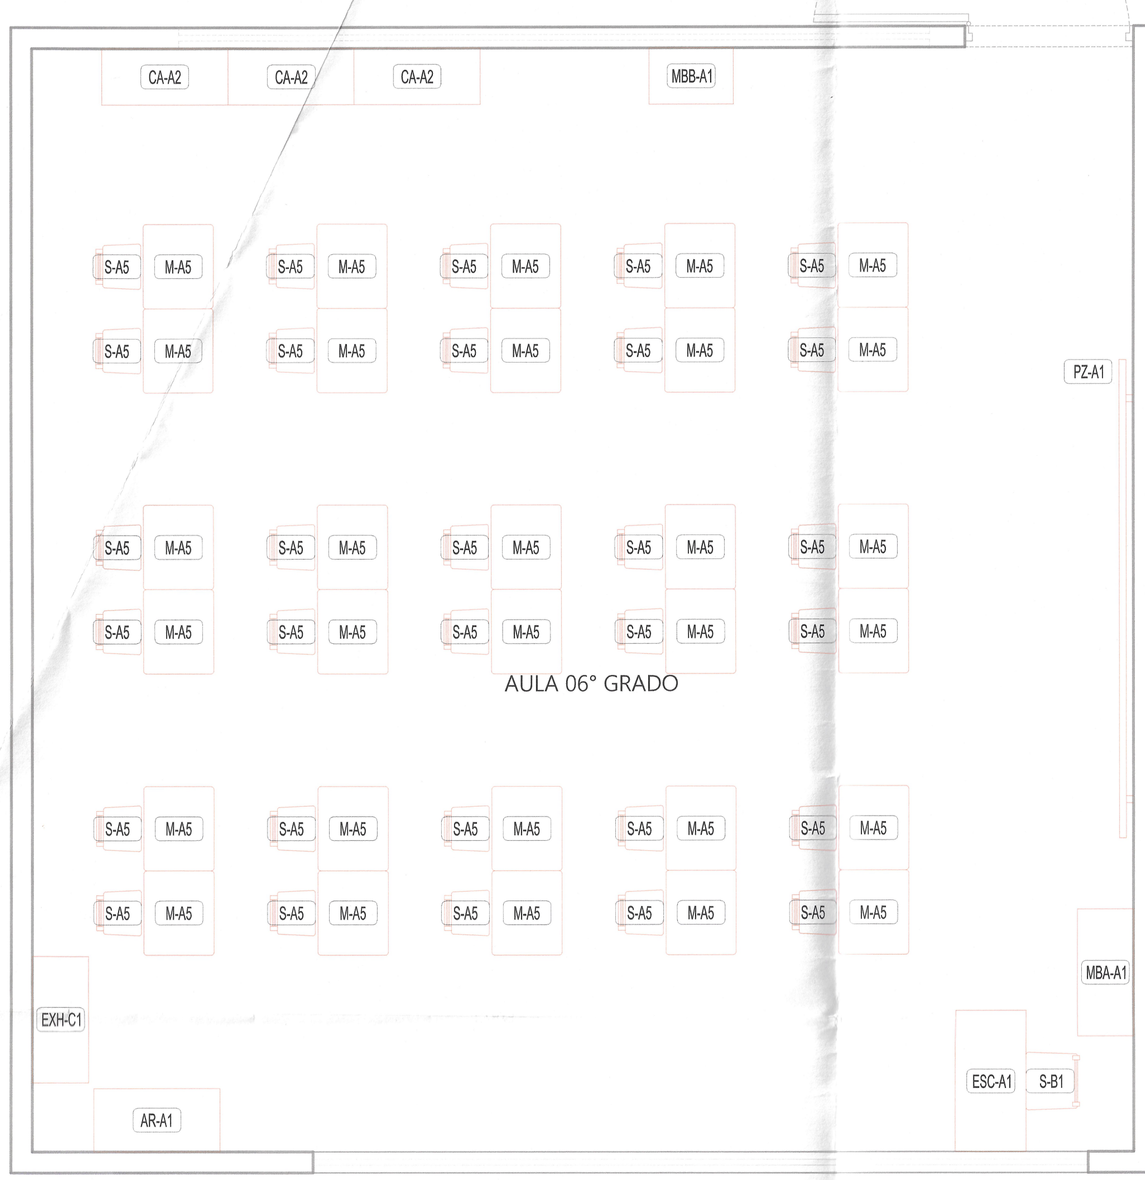

Planta modulo 1

ESC:1/75

AULA 5° A GRADO DE PRIMARIA - 3° Nivel				
CÓD.	MOBILIARIO	CANTID.	AMBIENTES	TOTAL
ESC-A1	Escritorio Docente (0.75m x 0.50m x 100m)	01	01	01
S-B1	Silla Adulto Docente (0.85m x 0.40m x 0.36m)	01	01	01
M-A5	Mesa de trabajo (0.66m x 0.30m x 0.60m)	30	01	30
S-A5	Silla para estudiante (0.36m x 0.33m x 0.79m)	30	01	30
AR-A1	Armario para adulto(0.90m x 0.45m x 1.80m)	01	01	01
CA-A2	Mueble bajo para guardado de mochila y/o recursos (0.90m x 0.40m x 1.80m)	03	01	03
MB-A1	Mueble alto para guardado de material educativo (0.60m x 0.40m x 1.00m)	01	01	01
COD.	EQUIPAMIENTO	CANTID.	AMBIENTES	TOTAL
PIZ-A1	Pizarra acera vitrificado (3.40m x 1.20m)	01	01	01
BA-01	Papelera de 26.2L.	01	01	01
E-PM1	Proyector multimedia	01	01	01
E-VT1	Ventilador de techo	04	01	04
E-RK1	Rack para proyector multimedia	01	01	01
E-ECR1	Ecran pantalla eléctrica (3.05m x 1.72m)	01	01	01
EXH-C1	Exhibidor de Libros (1.00m x 0.90m x 0.40m)	01	01	01

AULA 5° A GRADO DE PRIMARIA - 3° Nivel				
CÓD.	MOBILIARIO	CANTID.	AMBIENTES	TOTAL
ESC-A1	Escritorio Docente (0.75m x 0.50m x 100m)	01	01	01
S-B1	Silla Adulto Docente (0.85m x 0.40m x 0.36m)	01	01	01
M-A5	Mesa de trabajo (0.66m x 0.30m x 0.60m)	30	01	30
S-A5	Silla para estudiante (0.36m x 0.33m x 0.79m)	30	01	30
AR-A1	Armario para adulto(0.90m x 0.45m x 1.80m)	01	01	01
CA-A2	Mueble bajo para guardado de mochila y/o recursos (0.90m x 0.40m x 1.80m)	03	01	03
MB-A1	Mueble alto para guardado de material educativo (0.60m x 0.40m x 1.00m)	01	01	01
COD.	EQUIPAMIENTO	CANTID.	AMBIENTES	TOTAL
PIZ-A1	Pizarra acera vitrificado (3.40m x 1.20m)	01	01	01
BA-01	Papelera de 26.2L.	01	01	01
E-PM1	Proyector multimedia	01	01	01
E-VT1	Ventilador de techo	04	01	04
E-RK1	Rack para proyector multimedia	01	01	01
E-ECR1	Ecran pantalla eléctrica (3.05m x 1.72m)	01	01	01
EXH-C1	Exhibidor de Libros (1.00m x 0.90m x 0.40m)	01	01	01

AULA 5° A GRADO DE PRIMARIA - 3° Nivel				
CÓD.	MOBILIARIO	CANTID.	AMBIENTES	TOTAL
ESC-A1	Escritorio Docente (0.75m x 0.50m x 100m)	01	01	01
S-B1	Silla Adulto Docente (0.85m x 0.40m x 0.36m)	01	01	01
M-A5	Mesa de trabajo (0.66m x 0.30m x 0.60m)	30	01	30
S-A5	Silla para estudiante (0.36m x 0.33m x 0.79m)	30	01	30
AR-A1	Armario para adulto(0.90m x 0.45m x 1.80m)	01	01	01
CA-A2	Mueble bajo para guardado de mochila y/o recursos (0.90m x 0.40m x 1.80m)	03	01	03
MB-A1	Mueble alto para guardado de material educativo (0.60m x 0.40m x 1.00m)	01	01	01
COD.	EQUIPAMIENTO	CANTID.	AMBIENTES	TOTAL
PIZ-A1	Pizarra acera vitrificado (3.40m x 1.20m)	01	01	01
BA-01	Papelera de 26.2L.	01	01	01
E-PM1	Proyector multimedia	01	01	01
E-VT1	Ventilador de techo	04	01	04
E-RK1	Rack para proyector multimedia	01	01	01
E-ECR1	Ecran pantalla eléctrica (3.05m x 1.72m)	01	01	01
EXH-C1	Exhibidor de Libros (1.00m x 0.90m x 0.40m)	01	01	01



SS.HH Discapacitados

ESC:1/75

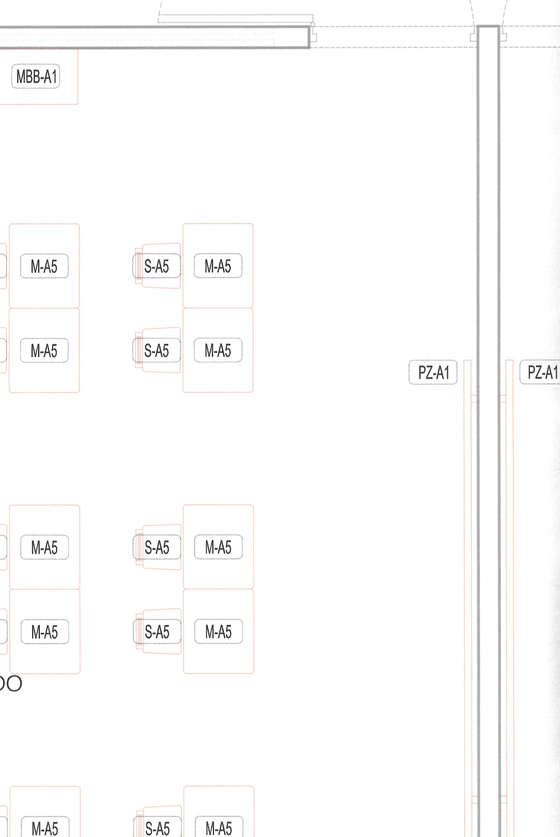

Planta modulo 3

ESC:1/75

SALA DE REUNIONES - 3° Nivel				
CÓD.	EQUIPAMIENTO	CANTID.	AMBIENTES	TOTAL
S-C1	Sillon-Mueble Escritorio Docente (0.85m x 0.40m x 0.36m)	03	01	03
BA-01	Papelera de 26.2L.	02	01	02
ESC-C	Escritorio Computadora (0.75m x 0.80m x 150m)	01	01	01
SGR-01	Silla Gerencial Giratoria	01	01	01
S-B1	Silla Adulto Docente (0.85m x 0.40m - 0.36m)	02	01	02
CRE-A2	Credenza Documentos (0.75m x 1.20m x 0.40m)	02	01	02
AR-A1	Armario para adulto(0.90m x 0.45m - 1.80m)	04	01	04
M-C5	Mesa de trabajo (0.75m x 1.00m x 2.40m)	30	01	30

SERVICIOS HIGIENICOS H - 3° Nivel				
CÓD.	EQUIPAMIENTO	CANTID.	AMBIENTES	TOTAL
ESP-02	Espejo para baño (0.60mx0.80m	01	01	01
DJ-01	Dispensador de jabon liquido	01	01	01
BA-02	Papelera de 15L.	01	01	01
DPT-01	Dispensador papel toalla	01	01	01
E-PP1	Porta rollo papel higienico	01	01	01
DPH-01	Dispensador Papel Higienico	01	01	01
SEC-01	Dispensador Papel Higienico	01	01	01

Valeria Valentina Jiménez Zarate
ARQUITECTA
CAP Nº 24066

GOBIERNO REGIONAL TUMBES

GOBIERNO REGIONAL
GERENCIA REGIONAL DE INFRAESTRUCTURA
SUBGERENCIA DE ESTUDIOS Y PROYECTOS

Gobernador Regional:
ING. SEGISMUNDO CRUCES ORDINOLA
Gerencia General:
ECON. WILMER BENITES PORRAS
VºBº Gerencia Regional de Infraestructura:
ING. JAIRO GUERRERO TRONCOS
Aprobado sub. Gerencia de Estudios:
ARQ. GLENDA ZAPATA CAYCHO

OBRA:
MEJORAMIENTO Y AMPLIACION DEL SERVICIO DE EDUCACION PRIMARIA EN I.E. 009 ZOILA DELGADO DE QUINTANA DE CENTRO POBLADO EL RECREO DISTRITO DE TUMBES DE LA PROVINCIA DE TUMBES DEL DEPARTAMENTO DE TUMBES

PLANO:
MOBILIARIO & EQUIPAMIENTO
3er NIVEL - MÓDULOS 01 & 03

Ing. Proyectista:
ARQ. VALERIA V. JIMÉNEZ ZÁRATE

Escala:	Fecha:	Lamina Nº:
1/25	SET 2025	MD-03

Datum:	Cad:	Topografo:	Departamento:	Provincia:	Distrito:
WGS 84			TUMBES	TUMBES	TUMBES

000998

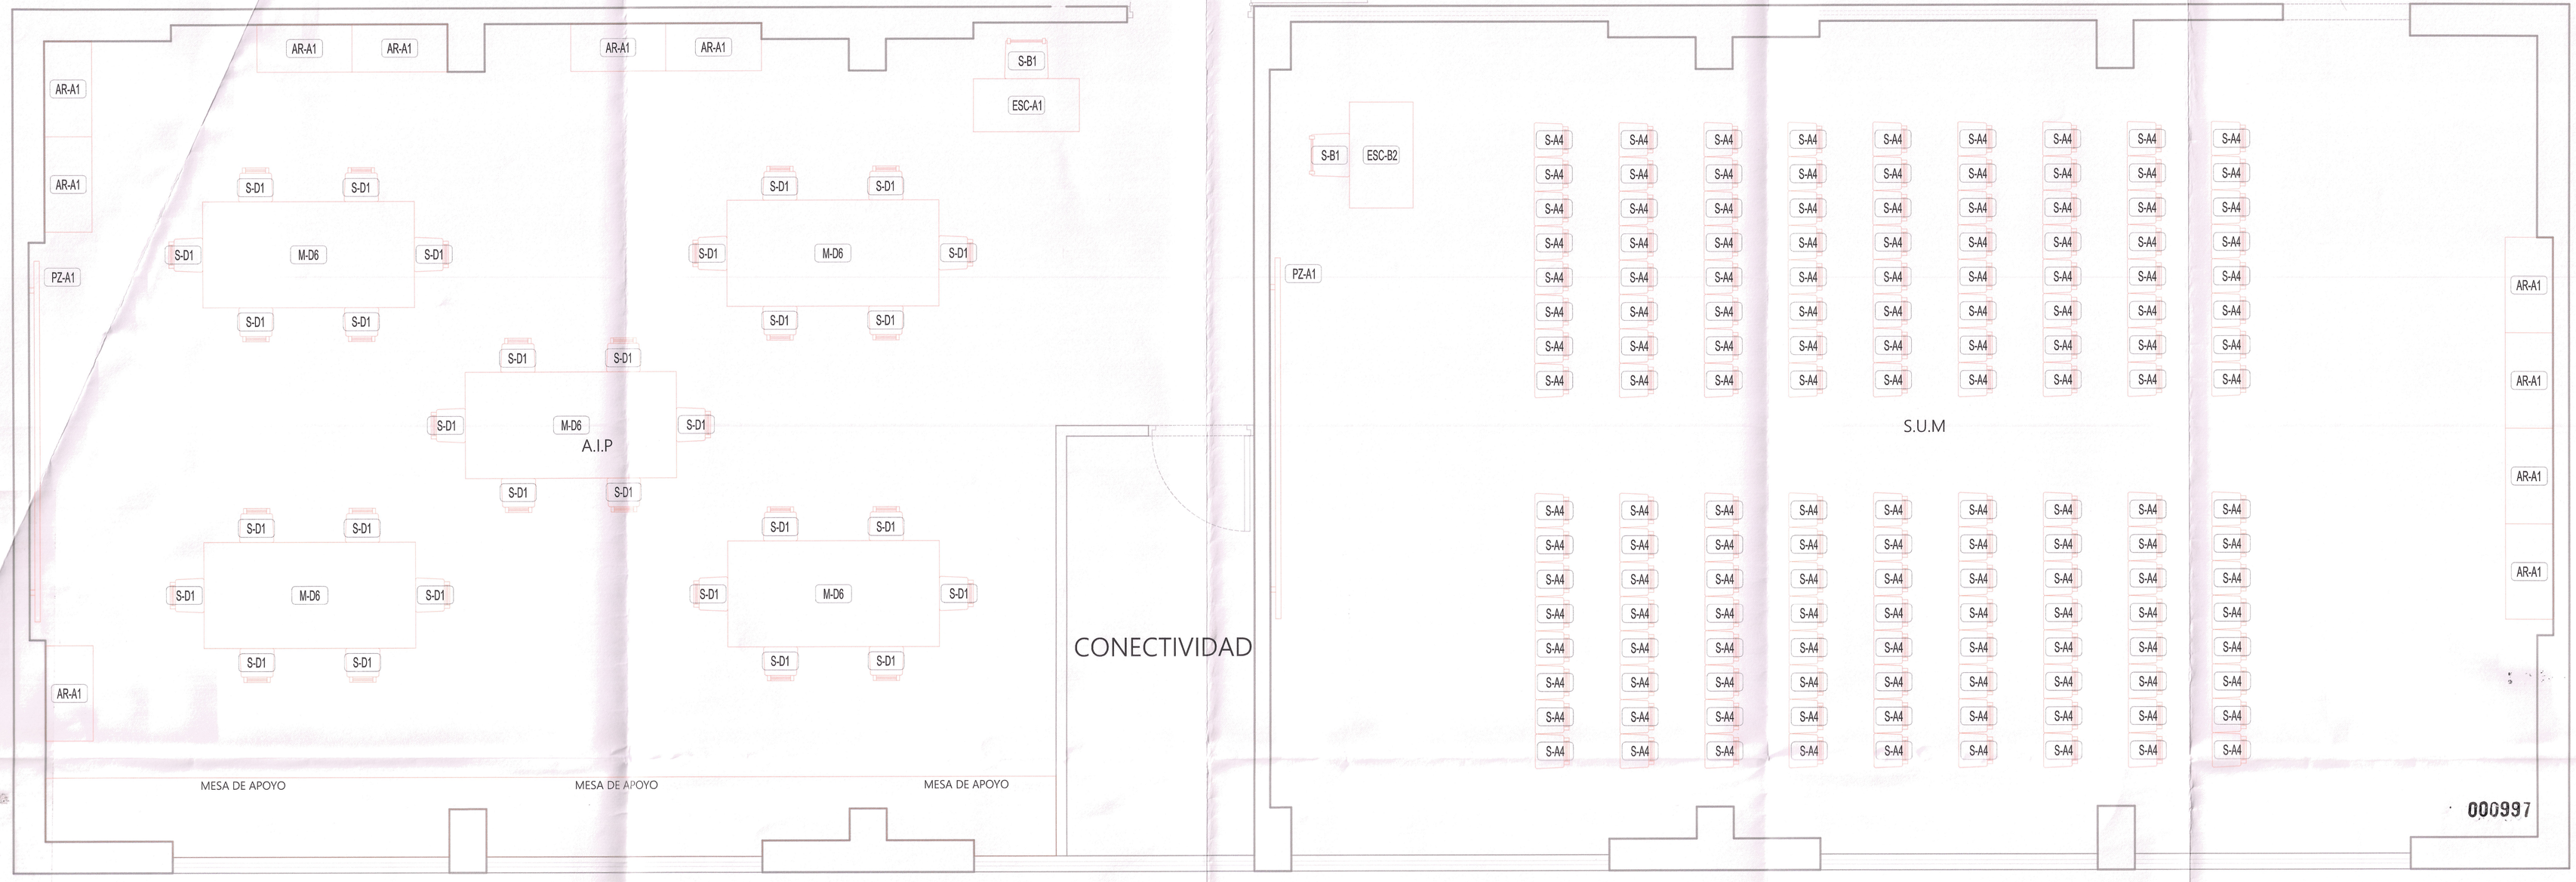

Planta modulo 1

ESC:1/75

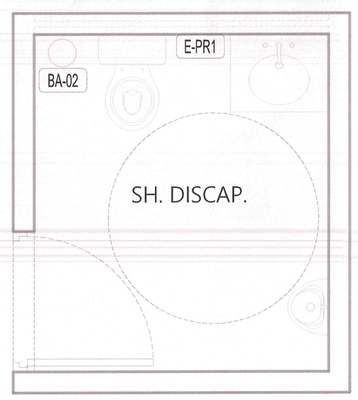

SS.HH Discapacitados

ESC:1/75

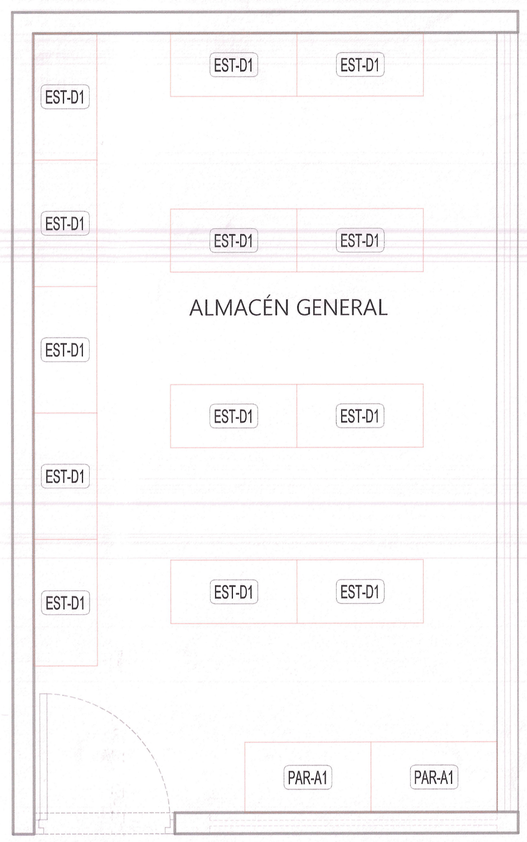

Planta modulo 3

ESC:1/75

SUM - 4° Nivel				
COD.	MOBILIARIO	CANTID.	AMBIENTES	TOTAL
ESC-A	Escritorio Docente (0.75m x 0.50m x 100m)	01	01	01
S-B1	Silla Ariutito Docente (0.85m x 0.45m x 0.36m)	01	01	01
S-A4	Silla para estudiante (0.34m x 0.30m x 0.74m)	142	01	142
AR-A1	Armario para adulto(0.90m x 0.45m x 1.80m)	04	01	04
PZ-A1	Pizarra acero vitrificado (3.40m x 1.20m)	01	01	01
COD.	EQUIPAMIENTO	CANTID.	AMBIENTES	TOTAL
BA-01	Papelera de 26.2L.	01	01	01
E-R1	Reloj empotrado de pared	01	01	01
E-PM	Proyector multimedia	01	01	01
E-VT1	Ventilador de techo	06	01	05
E-RK	Rack para proyector multimedia	01	01	01
E-ECR1	Ecran pantalla electrica (3.05m x 1.72m)	01	01	01
LP-01	Laptop	01	01	01

AULA DE INNOVACION PEDAGOGICA -4° NIVEL				
COD.	MOBILIARIO	CANTID.	AMBIENTES	TOTAL
ESC-A	Escritorio individual (1.00m x 0.50m x 0.75m)	01	01	01
S-B1	Silla para adulto (0.36m x 0.40m x 0.45m)	01	01	01
M-D6	Mesa de trabajo (2.00m x 1.00m x 0.66m)	05	01	05
S-D1	Silla ilegulable para estudiante (0.3xm x 0.33m x 0.36m)	36	01	36
AR-A1	Armario para adulto (0.90m x 0.45m x 1.80m)	07	01	07
PIZ-A1	Pizarra acero vitrificado (3.40m x 1.20m)	01	01	01
EM-D1	Estante metalico (0.90m x 0.45m x 1.70m)	10	01	10
AULA DE INNOVACION PEDAGOGICA -4° NIVEL				
COD.	EQUIPAMIENTO	CANTID.	AMBIENTES	TOTAL
BA-01	Papelera de 26.2L.	01	01	01
E-R1	Reloj empotrado de pared	01	01	01
E-PM	Proyector multimedia	01	01	01
E-VT1	Ventilador de techo	05	01	05
E-RK	Rack para proyector multimedia	01	01	01
E-ECR	Ecran pantalla electrica (3.05m x 1.72m)	01	01	01
LP-01	Laptop	36	01	36
ASR-01	Sistema de auricolares	36	01	36
IMP-01	Impresora multifuncional	01	01	01

ALMACEN GENERAL - 4° Nivel				
COD.	EQUIPAMIENTO	CANTID.	AMBIENTES	TOTAL
EST-D1	Estantes libros (1.80m x 0.45m x 0.90m)	13	01	13
PAR-A	Parihuela (0.20m x 0.90m x 0.30m)	02	01	02

SERVICIOS HIGIENICOS H - 4° Nivel				
COD.	EQUIPAMIENTO	CANTID.	AMBIENTES	TOTAL
ESP-02	Espejo para baño 0.60mx0.80m	01	01	01
DJ-01	Dispensador de jabon liquido	01	01	01
BA-02	Papelera de 18L.	01	01	01
DPT-01	Dispensador papel toalla	01	01	01
E-PR1	Porta rollo papel higienico	01	01	01
DPH-01	Dispensador Papel Higienico	01	01	01
SEC_01	Dispensador Papel Higienico	01	01	01

000997

Valeria Valentina Jiménez Zarate
ARQUITECTA
CAP Nº 24066

GOBIERNO REGIONAL TUMBES

GOBIERNO REGIONAL
GERENCIA REGIONAL DE INFRAESTRUCTURA
SUBGERENCIA DE ESTUDIOS Y PROYECTOS

OBRA:
MEJORAMIENTO Y AMPLIACION DEL SERVICIO DE EDUCACION PRIMARIA EN I.E. 009 ZOILA DELGADO DE QUINTANA DE CENTRO POBLADO EL RECREO DISTRITO DE TUMBES DE LA PROVINCIA DE TUMBES DEL DEPARTAMENTO DE TUMBES

PLANO:
MOBILIARIO & EQUIPAMIENTO
4to NIVEL - MÓDULOS 01 & 03

Gobernador Regional:	ING. SEGISMUNDO CRUCES ORDINOLA
Gerencia General:	ECON. WILMER BENITES PORRAS
VºBº Gerencia Regional de Infraestructura:	ING. JAIRO GUERRERO TRONCOS
Aprobado sub. Gerencia de Estudios:	ARQ. GLENDA ZAPATA CAYCHO
Ing. Proyectista:	ARQ. VALERIA V. JIMÉNEZ ZARATE

Escala:	Fecha:	Lamina Nº:
1/25	SET 2025	MD-04

Datum:	Cad:	Topografo:	Departamento:	Provincia:	Distrito:
WGS 84			TUMBES	TUMBES	TUMBES

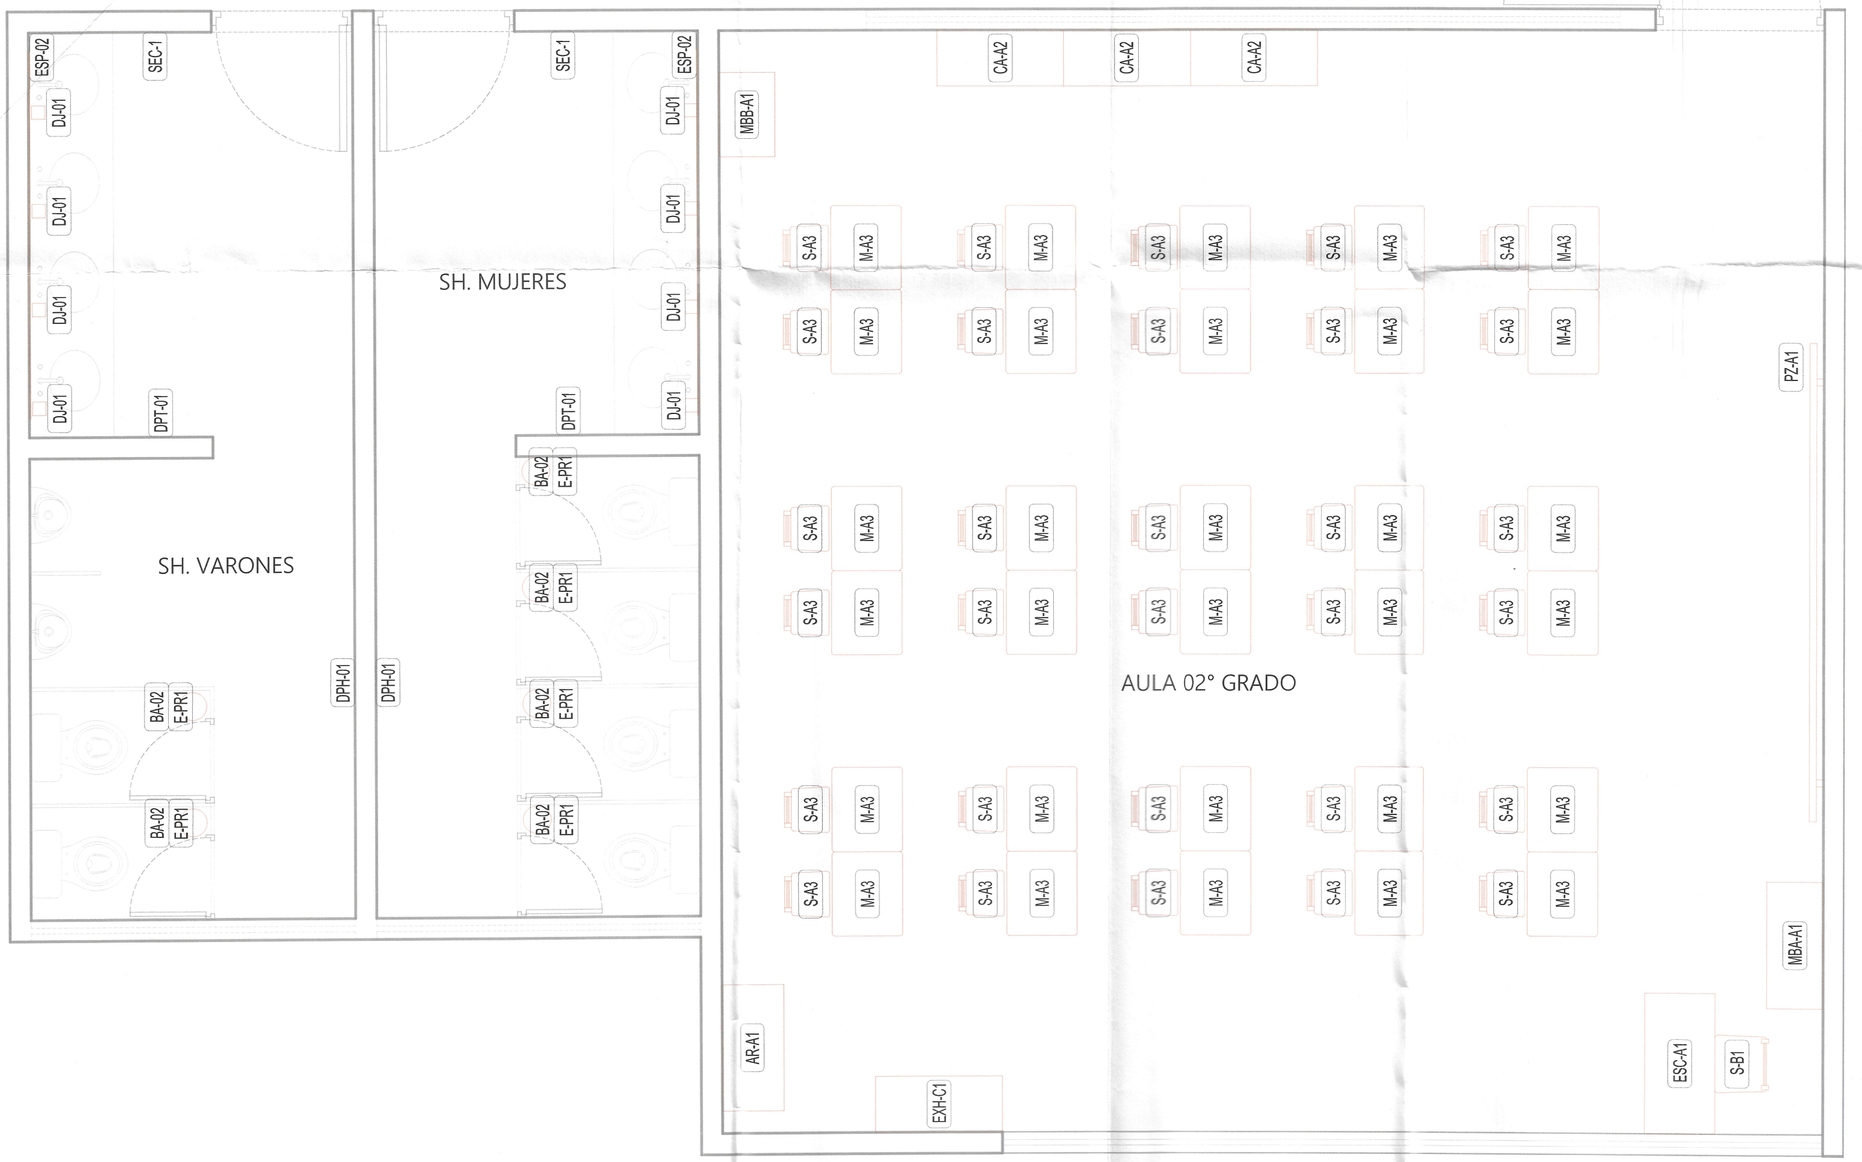

Planta modulo 2

ESC:1/75

AULA 2° B GRADO DE PRIMARIA - 1° Nivel				
COD.	MOBILIARIO	CANTID.	AMBIENTES	TOTAL
ESC-A1	Escritorio Docente (0.75m x 0.50m x 100m)	01	01	01
S-B1	Silla Adulto Docente (0.85m x 0.40m x 0.36m)	01	01	01
M-A3	Mesa de trabajo (0.50m x 0.60m x 0.56m)	30	01	30
S-A3	Silla para estudiante (0.32m x 0.27m x 0.67m)	30	01	30
AR-A1	Armario para adulto(0.90m x 0.45m x 1.80m)	01	01	01
CA-A2	Mueble bajo para guardado de mochila y/o recursos (0.90m x 0.40m x 1.80m)	03	01	03
MB-A1	Mueble alto para guardado de material educativo (0.60m x 0.40m x 1.00m)	01	01	01
COD.	EQUIPAMIENTO	CANTID.	AMBIENTES	TOTAL
PIZ-A1	Pizarra acero vitrificado (3.40m x 1.20m)	01	01	01
BA-01	Papelera de 26.2L	01	01	01
E-PM1	Proyector multimedia	01	01	01
E-VT1	Ventilador de techo	04	01	04
E-RK1	Rack para proyector multimedia	01	01	01
E-ECR1	Ecran pantalla eléctrica (3.05m x 1.72m)	01	01	01
EXH-C1	Exhibidor de Libros (1.00m x 0.90m x 0.40m)	01	01	01

SERVICIOS HIGIENICOS M - 1° Nivel				
COD.	EQUIPAMIENTO	CANTID.	AMBIENTES	TOTAL
ESP-02	Espejo para baño 2.60mx1.00m	01	01	01
DJ-01	Dispensador de jabon liquido	04	01	04
BA-02	Papelera de 15L.	04	01	04
DPT-01	Dispensador papel toalla	01	01	01
E-PR1	Porta rollo papel higienico	04	01	04
DPH-01	Dispensador Papel Higienico	01	01	01
SEC-01	Dispensador Papel Higienico	01	01	01

SERVICIOS HIGIENICOS H - 1° Nivel				
COD.	EQUIPAMIENTO	CANTID.	AMBIENTES	TOTAL
ESP-02	Espejo para baño 2.60mx1.00m	01	01	01
DJ-01	Dispensador de jabon liquido	04	01	04
BA-02	Papelera de 15L.	02	01	02
DPT-01	Dispensador papel toalla	01	01	01
E-PR1	Porta rollo papel higienico	02	01	02
DPH-01	Dispensador Papel Higienico	01	01	01
SEC-01	Dispensador Papel Higienico	01	01	01

000996

GOBIERNO REGIONAL SUBGERENCIA DE ESTUDIOS

Valeria Valentina Jiménez Zarate
ARQUITECTA
CAP N° 24066

GOBIERNO REGIONAL TUMBES

GOBIERNO REGIONAL
GERENCIA REGIONAL DE INFRAESTRUCTURA
SUBGERENCIA DE ESTUDIOS Y PROYECTOS

Gobernador Regional: ING. SEGISMUNDO CRUCES ORDINOLA
Gerencia General: ECON. WILMER BENITES PORRAS
VºBº Gerencia Regional de Infraestructura: ING. JAIRO GUERRERO TRONCOS
Aprobado sub. Gerencia de Estudios: ARQ. GLENDA ZAPATA CAYCHO
Ing. Proyectista: ARQ. VALERIA V. JIMÉNEZ ZÁRATE

OBRA:
MEJORAMIENTO Y AMPLIACION DEL SERVICIO DE EDUCACION PRIMARIA EN I.E. 009 ZOILA DELGADO DE QUINTANA DE CENTRO POBLADO EL RECREO DISTRITO DE TUMBES DE LA PROVINCIA DE TUMBES DEL DEPARTAMENTO DE TUMBES

PLANO:
MOBILIARIO & EQUIPAMIENTO
1er NIVEL - MÓDULO 02

Datum:	Cad:	Topografo:	Departamento:	Provincia:	Distrito:	Escala:	Fecha:	Lamina Nº:
WGS 84			TUMBES	TUMBES	TUMBES	1/25	SET 2025	MD-05

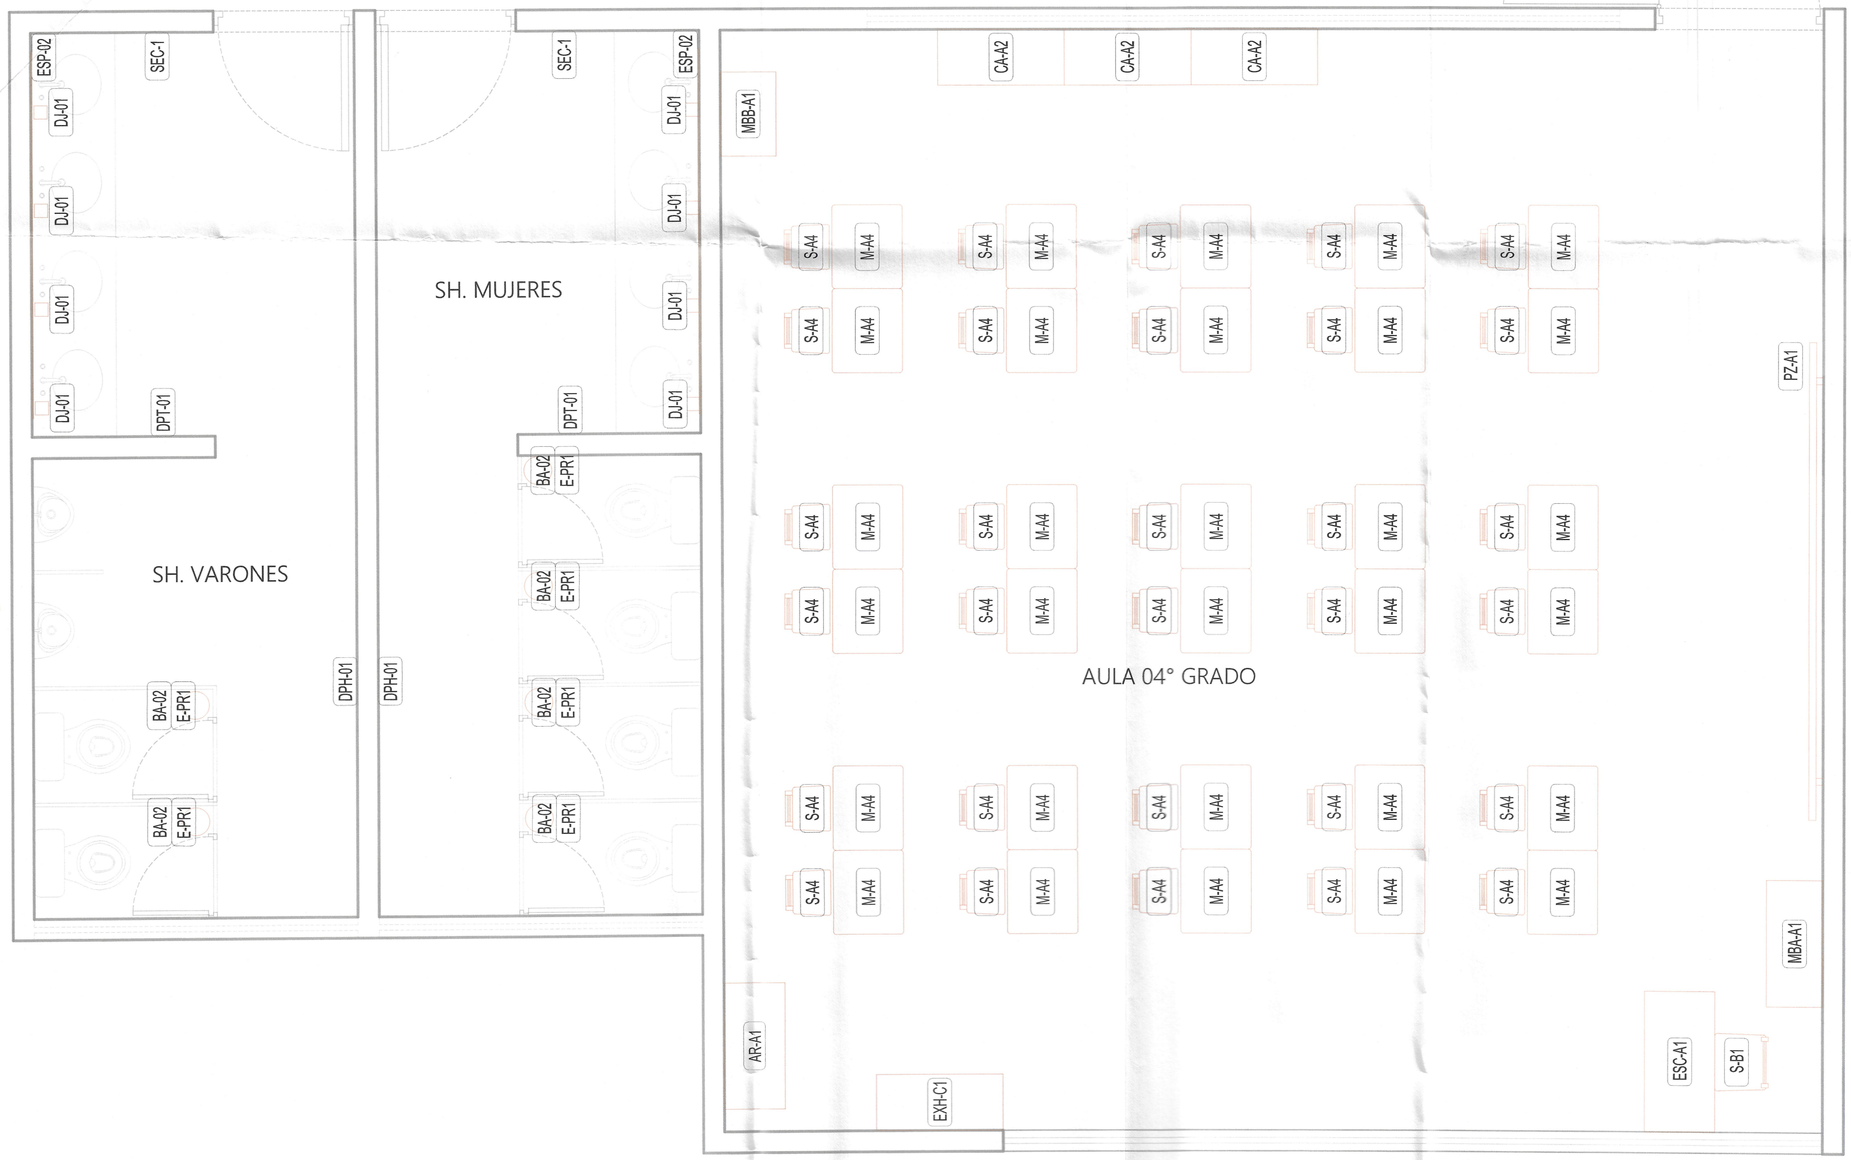

Planta modulo 2

ESC:1/75

AULA 4° B GRADO DE PRIMARIA - 2° Nivel

CÓD.	MOBILIARIO	CANTID.	AMBIENTES	TOTAL
ESC-A1	Escritorio Docente (0.75m x 0.50m x 100m)	01	01	01
S-B1	Silla Adulto Docente (0.85m x 0.40m x 0.36m)	01	01	01
M-A3	Mesa de trabajo (0.60m x 0.60m x 0.61m)	30	01	30
S-A4	Silla para estudiante (0.34m x 0.30m x 0.74m)	30	01	30
AR-A1	Armario para adulto(0.90m x 0.45m x 1.80m)	01	01	01
CA-A2	Mueble bajo para guardado de mochila y/o recursos (0.90m x 0.40m x 1.80m)	03	01	03
MB-A1	Mueble alto para guardado de material educativo (0.60m x 0.40m x 1.00m)	01	01	01
CÓD.	EQUIPAMIENTO	CANTID.	AMBIENTES	TOTAL
PIZ-A1	Pizarra acero vitrificado (3.40m x 1.20m)	01	01	01
BA-01	Papelera de 26.2L.	01	01	01
E-PM1	Proyector multimedia	01	01	01
E-VT1	Ventilador de techo	04	01	04
E-RK1	Rack para proyector multimedia	01	01	01
E-ECR1	Ecran pantalla eléctrica (3.05m x 1.72m)	01	01	01
EXH-C1	Exhibidor de Libros (1.00m x 0.90m x 0.40m)	01	01	01

SERVICIOS HIGIENICOS M - 2° Nivel

CÓD.	EQUIPAMIENTO	CANTID.	AMBIENTES	TOTAL
ESP-02	Espejo para baño 2.60mx1.00m	01	01	01
DJ-01	Dispensador de jabon liquido	04	01	04
BA-02	Papelera de 15L.	04	01	04
DPT-01	Dispensador papel toalla	01	01	01
E-PR1	Porta rollo papel higienico	04	01	04
DPH-01	Dispensador Papel Higienico	01	01	01
SEC-01	Dispensador Papel Higienico	01	01	01

SERVICIOS HIGIENICOS H - 2° Nivel

CÓD.	EQUIPAMIENTO	CANTID.	AMBIENTES	TOTAL
ESP-02	Espejo para baño 2.60mx1.00m	01	01	01
DJ-01	Dispensador de jabon liquido	04	01	04
BA-02	Papelera de 15L.	02	01	02
DPT-01	Dispensador papel toalla	01	01	01
E-PR1	Porta rollo papel higienico	02	01	02
DPH-01	Dispensador Papel Higienico	01	01	01
SEC-01	Dispensador Papel Higienico	01	01	01

000995

GOBIERNO REGIONAL SUBGERENCIA DE ESTUDIOS

Valeria Valentina Jiménez Zarate
ARQUITECTA
CAP Nº 24066

GOBIERNO REGIONAL TUMBES

GOBIERNO REGIONAL
GERENCIA REGIONAL DE INFRAESTRUCTURA
SUBGERENCIA DE ESTUDIOS Y PROYECTOS

Gobernador Regional: ING. SEGISMUNDO CRUCES ORDINOLA
Gerencia General: ECON. WILMER BENITES PORRAS
V°B° Gerencia Regional de Infraestructura: ING. JAIRO GUERRERO TRONCOS
Aprobado sub. Gerencia de Estudios: ARQ. GLENDA ZAPATA CAYCHO

OBRA: MEJORAMIENTO Y AMPLIACION DEL SERVICIO DE EDUCACION PRIMARIA EN I.E. 009 ZOILA DELGADO DE QUINTANA DE CENTRO POBLADO EL RECREO DISTRITO DE TUMBES DE LA PROVINCIA DE TUMBES DEL DEPARTAMENTO DE TUMBES

PLANO: MOBILIARIO & EQUIPAMIENTO
2do NIVEL - MÓDULO 02

Ing. Proyectista: ARQ. VALERIA V. JIMÉNEZ ZÁRATE

Datum:	Cad:	Topografo:	Departamento:	Provincia:	Distrito:	Escala:	Fecha:	Lamina Nº:
WGS 84			TUMBES	TUMBES	TUMBES	1/25	SET 2025	MD-06

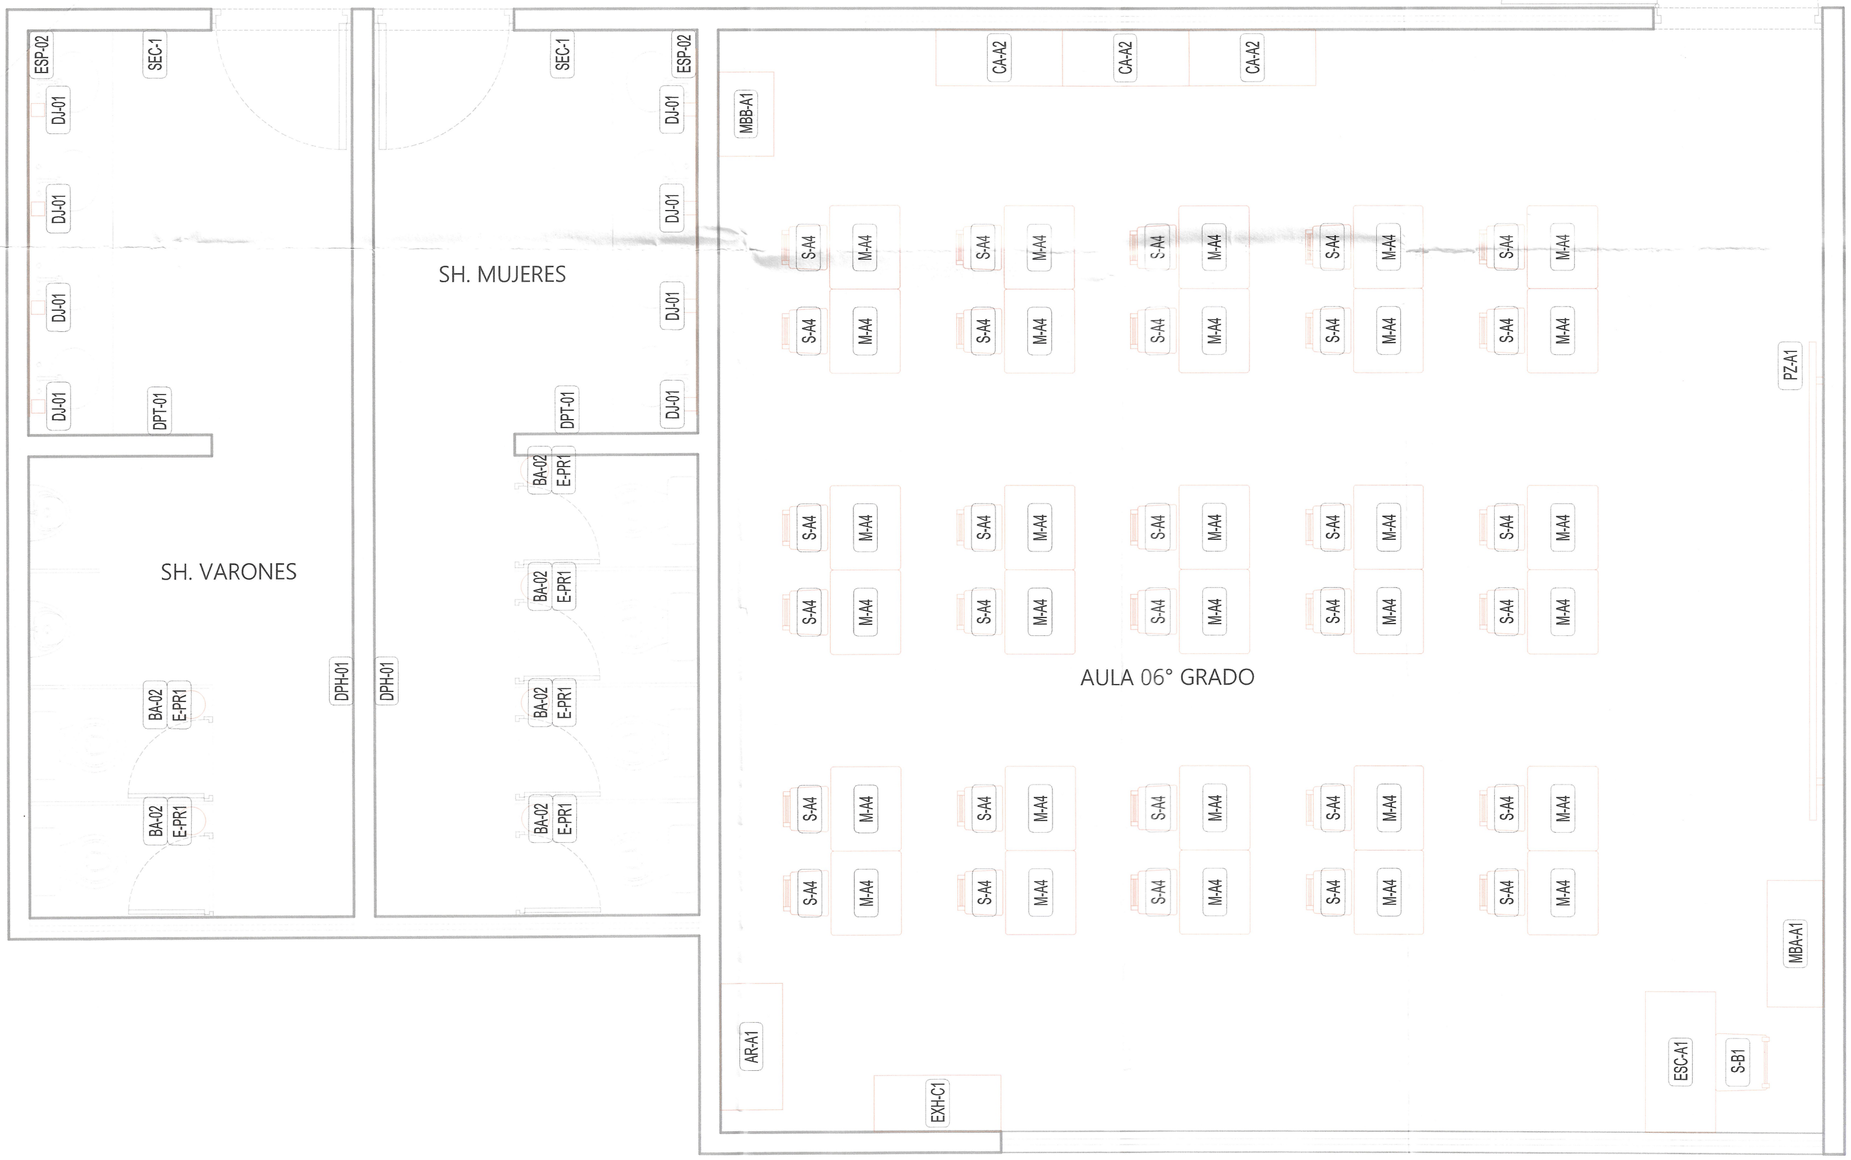

Planta modulo 2

ESC:1/75

AULA 6° B GRADO DE PRIMARIA - 3° Nivel				
COD.	MOBILIARIO	CANTID.	AMBIENTES	TOTAL
ESC-A1	Escritorio Docente (0.75m x 0.50m x 100m)	01	01	01
S-B1	Silla Adulto Docente (0.85m x 0.40m x 0.36m)	01	01	01
M-A3	Mesa de trabajo (0.50m x 0.60m x 0.56m)	30	01	30
S-A5	Silla para estudiante (0.36m x 0.33m x 0.79m)	30	01	30
AR-A1	Armario para adulto(0.90m x 0.45m x 1.80m)	01	01	01
CA-A2	Mueble bajo para guardado de mochila y/o recursos (0.90m x 0.40m x 1.80m)	03	01	03
MB-A1	Mueble alto para guardado de material educativo (0.60m x 0.40m x 1.00m)	01	01	01
COD.	EQUIPAMIENTO	CANTID.	AMBIENTES	TOTAL
PIZ-A1	Pizarra acero vitrificado (3.40m x 1.20m)	01	01	01
BA-01	Papelera de 26.2L.	01	01	01
E-PM1	Proyector multimedia	01	01	01
E-VT1	Ventilador de techo	04	01	04
E-RK1	Rack para proyector multimedia	01	01	01
E-ECR1	Ecran pantalla eléctrica (3.05m x 1.72m)	01	01	01
EXH-C1	Exhibidor de Libros (1.00m x 0.90m x 0.40m)	01	01	01

SERVICIOS HIGIENICOS M - 3° Nivel				
COD.	EQUIPAMIENTO	CANTID.	AMBIENTES	TOTAL
ESP-02	Espejo para baño 2.60mx1.00m	01	01	01
DJ-01	Dispensador de jabon liquido	04	01	04
BA-02	Papelera de 15L.	04	01	04
DPT-01	Dispensador papel toalla	01	01	01
E-PR1	Porta rollo papel higienico	04	01	04
DPH-01	Dispensador Papel Higienico	01	01	01
SEC-01	Dispensador Papel Higienico	01	01	01

SERVICIOS HIGIENICOS H - 3° Nivel				
COD.	EQUIPAMIENTO	CANTID.	AMBIENTES	TOTAL
ESP-02	Espejo para baño 2.60mx1.00m	01	01	01
DJ-01	Dispensador de jabon liquido	04	01	04
BA-02	Papelera de 15L.	02	01	02
DPT-01	Dispensador papel toalla	01	01	01
E-PR1	Porta rollo papel higienico	02	01	02
DPH-01	Dispensador Papel Higienico	01	01	01
SEC-01	Dispensador Papel Higienico	01	01	01

000991

GOBIERNO REGIONAL TUMBES
SUBGERENCIA DE ESTUDIOS

Valeria Valentina Jiménez Zarate
ARQUITECTA
CAP Nº 240666

GOBIERNO REGIONAL TUMBES

GOBIERNO REGIONAL
GERENCIA REGIONAL DE INFRAESTRUCTURA
SUBGERENCIA DE ESTUDIOS Y PROYECTOS

Gobernador Regional: ING. SEGISMUNDO CRUCES ORDINOLA
Gerencia General: ECON. WILMER BENITES PORRAS
VºBº Gerencia Regional de Infraestructura: ING. JAIRO GUERRERO TRONCOS
Aprobado sub. Gerencia de Estudios: ARQ. GLENDA ZAPATA CAYCHO
Ing. Proyectista: ARQ. VALERIA V. JIMÉNEZ ZÁRATE

OBRA:
MEJORAMIENTO Y AMPLIACION DEL SERVICIO DE EDUCACION PRIMARIA EN I.E. 009 ZOILA DELGADO DE QUINTANA DE CENTRO POBLADO EL RECREO DISTRITO DE TUMBES DE LA PROVINCIA DE TUMBES DEL DEPARTAMENTO DE TUMBES

PLANO:
MOBILIARIO & EQUIPAMIENTO
3er NIVEL - MÓDULO 02

Datum:	Cad:	Topografo:	Departamento:	Escala:	Fecha:	Lamina Nº:
WGS 84			TUMBES	1/25	SET 2025	MD-07

Provincia: TUMBES
Distrito: TUMBES

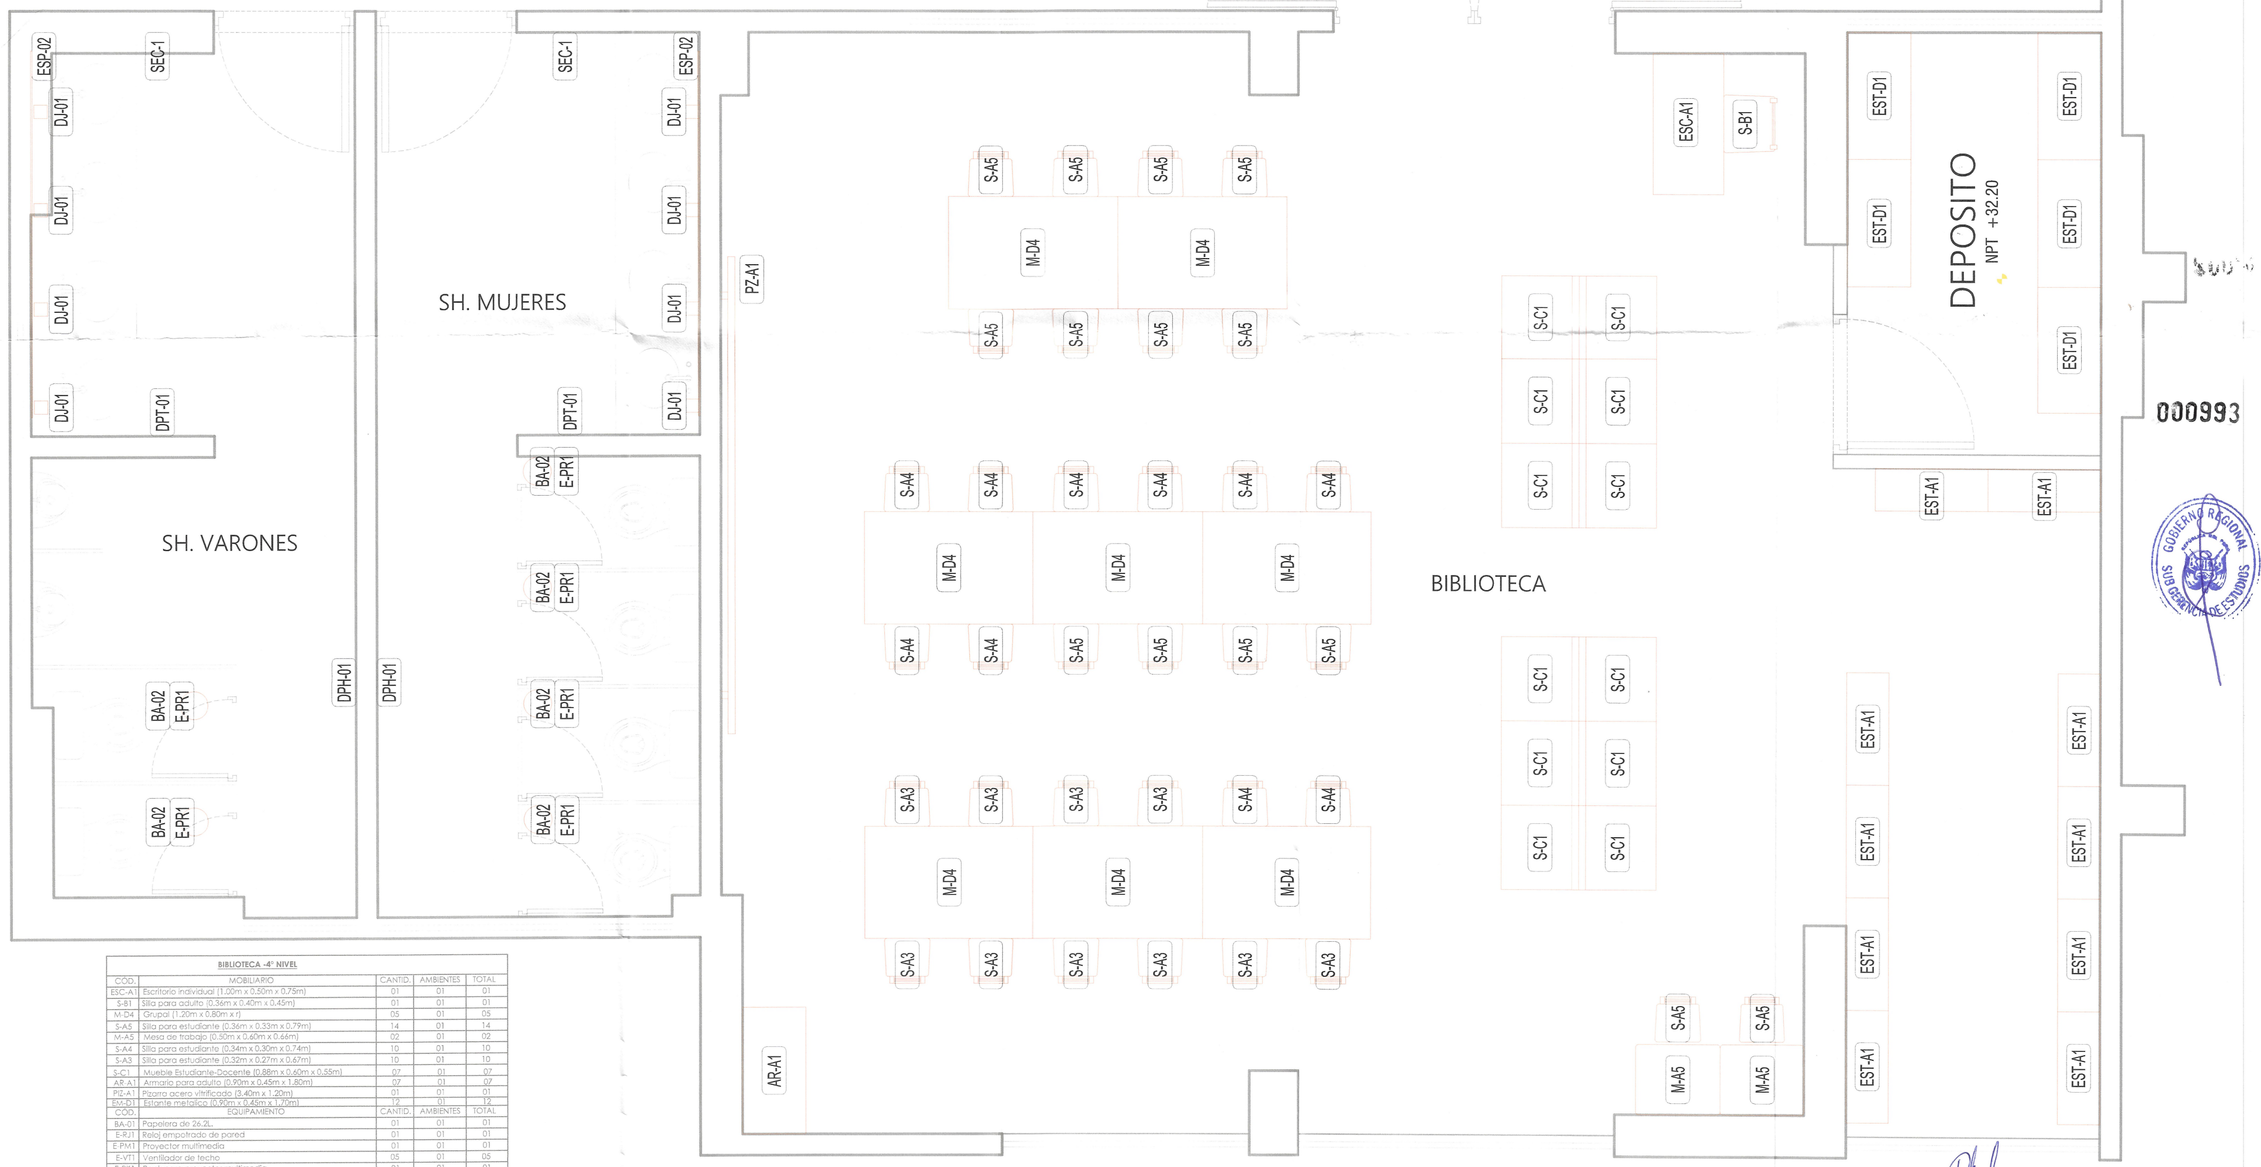

Planta modulo 2

ESC:1/75

BIBLIOTECA -4° NIVEL				
COD.	MOBILIARIO	CANTID.	AMBIENTES	TOTAL
ESC-A1	Escritorio individual (1.00m x 0.50m x 0.75m)	01	01	01
S-B1	Silla para adulto (0.36m x 0.40m x 0.45m)	01	01	01
M-D4	Grupal (1.20m x 0.80m x r)	05	01	05
S-A5	Silla para estudiante (0.36m x 0.33m x 0.79m)	14	01	14
M-A5	Mesa de trabajo (0.50m x 0.60m x 0.66m)	02	01	02
S-A4	Silla para estudiante (0.34m x 0.30m x 0.74m)	10	01	10
S-A3	Silla para estudiante (0.32m x 0.27m x 0.67m)	10	01	10
S-C1	Mueble Estudiante-Docente (0.88m x 0.60m x 0.55m)	07	01	07
AR-A1	Armario para adulto (0.90m x 0.45m x 1.80m)	07	01	07
PIZ-A1	Pizarra acera vitrificado (3.40m x 1.20m)	01	01	01
EM-D1	Estante metalico (0.90m x 0.45m x 1.70m)	12	01	12
COD.	EQUIPAMIENTO	CANTID.	AMBIENTES	TOTAL
BA-01	Papelera de 26.2L.	01	01	01
E-R1	Reloj empotrado de pared	01	01	01
E-PM1	Proyector multimedia	01	01	01
E-VT1	Ventilador de techo	05	01	05
E-RK1	Rack para proyector multimedia	01	01	01
E-ECR1	Ecran pantalla eléctrica (3.05m x 1.72m)	01	01	01
LP-01	Laptop	01	01	01
AUR-01	Sistema de auriculares	01	01	01
IMP-01	Impresora multifuncional	01	01	01
EST-A1	Estante libros (1.50m x 0.80m x 0.30m)	10	01	10
EST-D1	Estantes libros (1.80m x 0.45m x 0.90m)	05	01	05

SERVICIOS HIGIENICOS M - 4° Nivel				
COD.	EQUIPAMIENTO	CANTID.	AMBIENTES	TOTAL
ESP-02	Espejo para baño 2.60mx1.00m	01	01	01
DJ-01	Dispensador de jabon liquido	04	01	04
BA-02	Papelera de 15L.	04	01	04
DPT-01	Dispensador papel toalla	01	01	01
E-PR1	Porta rollo papel higienico	04	01	04
DPH-01	Dispensador Papel Higienico	01	01	01
SEC-01	Dispensador Papel Higienico	01	01	01

SERVICIOS HIGIENICOS H - 4° Nivel				
COD.	EQUIPAMIENTO	CANTID.	AMBIENTES	TOTAL
ESP-02	Espejo para baño 2.60mx1.00m	01	01	01
DJ-01	Dispensador de jabon liquido	04	01	04
BA-02	Papelera de 15L.	02	01	02
DPT-01	Dispensador papel toalla	01	01	01
E-PR1	Porta rollo papel higienico	02	01	02
DPH-01	Dispensador Papel Higienico	01	01	01
SEC-01	Dispensador Papel Higienico	01	01	01

000993

GOBIERNO REGIONAL TUMBES
SUB GERENCIA DE ESTUDIOS

Valeria Valentina Jiménez Zarate
ARQUITECTA
CAP Nº 24066

GOBIERNO REGIONAL TUMBES

GOBIERNO REGIONAL
GERENCIA REGIONAL DE INFRAESTRUCTURA
SUBGERENCIA DE ESTUDIOS Y PROYECTOS

Gobernador Regional: ING. SEGISMUNDO CRUCES ORDINOLA
Gerencia General: ECON. WILMER BENITES PORRAS
V°B° Gerencia Regional de Infraestructura: ING. JAIRO GUERRERO TRONCOS
Aprobado sub. Gerencia de Estudios: ARQ. GLENDA ZAPATA CAYCHO
Ing. Proyectista: ARQ. VALERIA V. JIMÉNEZ ZÁRATE

OBRA:
MEJORAMIENTO Y AMPLIACION DEL SERVICIO DE EDUCACION PRIMARIA EN I.E. 009 ZOILA DELGADO DE QUINTANA DE CENTRO POBLADO EL RECREO DISTRITO DE TUMBES DE LA PROVINCIA DE TUMBES DEL DEPARTAMENTO DE TUMBES

PLANO:
MOBILIARIO & EQUIPAMIENTO
4to NIVEL - MÓDULO 02

Datum:	Cad:	Topografo:	Departamento:	Escala:	Fecha:	Lamina Nº:
WGS 84			TUMBES	1/25	SET 2025	MD-08
			Provincia: TUMBES	Distrito: TUMBES		

DETALLE 1

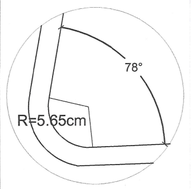

DETALLE 2

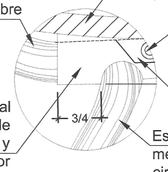

Estructura de tubo metálico seccion circular de 1" calibre 18.

Asiento de polipropileno inyectado de 5mm de espesor

Remache tipo POP Ala ancha - Acero galvanizado.

Ceja de polipropileno 5 x 2.5cm

Angulo de metal para sujecion de estructura y espaldar cunida por soldadura M.I.G.

Estructura de tubo metálico seccion circular de 1".

DETALLE 3

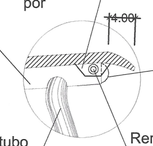

Angulo de metal para sujecion de estructura y espaldar cunida por soldadura M.I.G.

Asiento de polipropileno inyectado de 5mm de espesor

Ceja de polipropileno 5 x 2.5cm

Regatón inyectado en polipropileno de alta densidad.

Estructura de tubo metálico seccion circular de 1".

Remache tipo POP Ala ancha - Acero galvanizado.

DETALLE 4

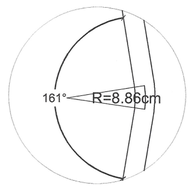

DETALLE 5

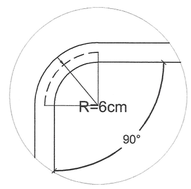

DETALLE 6

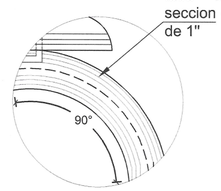

Estructura de tubo metalico seccion circular de 1"

DETALLE 7

Anverso del asiento de polipropileno 5mm de espesor

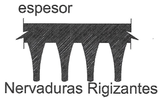

Nervaduras Rigizantes
1.0cm MINIMO
e: 2 a 4mm

DETALLE 8

Anverso del asiento de polipropileno 5mm de espesor

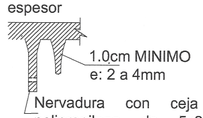

1.0cm MINIMO
e: 2 a 4mm

Nervadura con ceja de polipropileno de 5x2.5cm minimo para recibir remache tipo pop

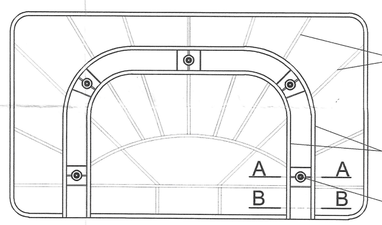

Nervadura de 2-4mm de espesor y de 12mm de peralte como minimo.

Canal receptor de 2cm de peralte como minimo y de espesor 4mm minimo, para encausar tubo metalico redondo.

Teton de fijación a la estructura metalica

TRAMA DE NERVADURAS DEL ESPALDAR

Esc: 1/10

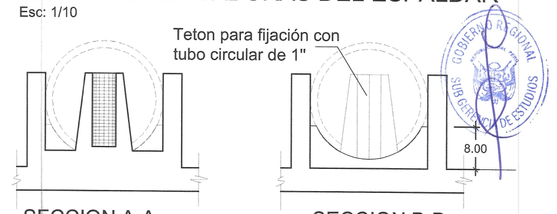

SECCION A-A

Esc: 1/10

SECCION B-B

Esc: 1/10

DETALLE DE TETON EN ESPALDAR

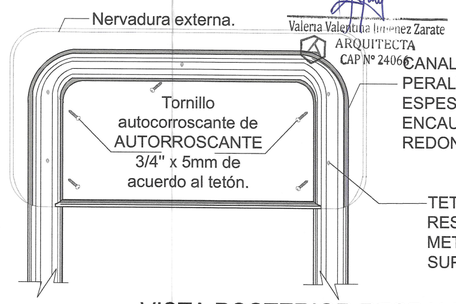

CANAL RECEPTOR DE 2CM DE PERALTE COMO MINIMO Y DE ESPESOR 4MM MINIMO, PARA ENCAUSAR TUBO METALICO REDONDO

TETON DE FIJACION ENTRE RESPALDAR Y ESTRUCTURA METALIA - SEGUN DETALLE SUPERIOR

VISTA POSTERIOR RESPALDO

Tornillo autorroscante de 6 x 3/4" para sujeccion del respaldar de polipropileno con la estructura metalica.

Angulo de metal para sujecion de estructura de asiento y respaldar.

Debe prolongarse 2" hacia la parte frontal y 1" hacia la parte posterior de la estructura de los soportes por soldadura MIG en 2 ptos. min. cordón de 2cms.

Estructura de tubo metálico seccion circular de 1" calibre 18.

Orificio para remache tipo POP.

Estructura de tubo metálico seccion circular de 1"calibre 18.

Tubo de fierro de seccion cuadrada de 5/8" de 1.00mm de espesor.

Regatón inyectado en polipropileno de alta densidad.

Remache tipo POP Ala ancha - Acero galvanizado.

ESTRUCTURA DE LA SILLA

Esc: 1/10
CORRESPONDE S-A5
(5° Y 6° GRADO DE PRIMARIA)

ESPALDAR DE POLIPROPILENO

ASIENTO DE POLIPROPILENO

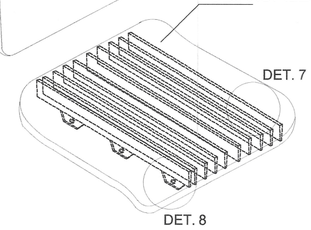

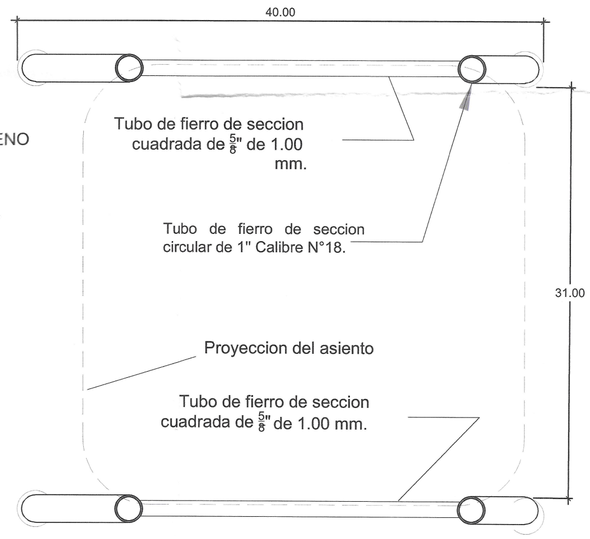

Tubo de fierro de seccion cuadrada de 5/8" de 1.00 mm.

Tubo de fierro de seccion circular de 1" Calibre N°18.

Proyeccion del asiento

Tubo de fierro de seccion cuadrada de 5/8" de 1.00 mm.

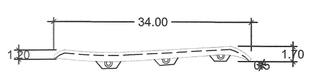

ASIENTO VISTA LATERAL

Esc: 1/10

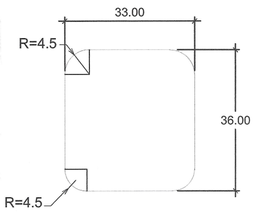

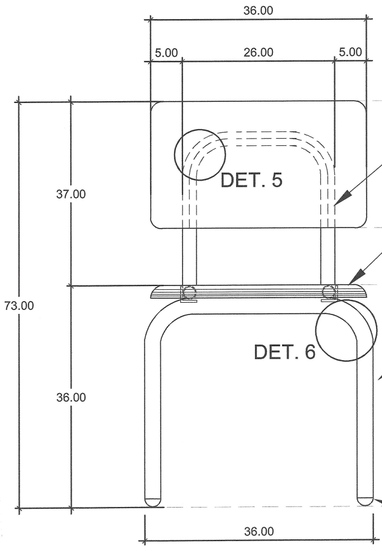

Estructura de tubo metálico seccion circular de 1"calibre 18.

Asiento de polipropileno inyectado de 5mm de espesor.

Estructura de tubo metálico seccion circular de 1"calibre 18.

Tubo de fierro de seccion cuadrada de 5/8" de 1.00mm de espesor.

Regatón inyectado en polipropileno de alta densidad.

VISTA FRONTAL

Esc: 1/10

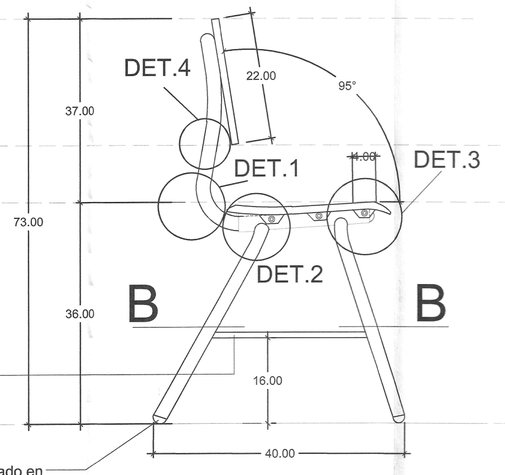

VISTA LATERAL

Esc: 1/10

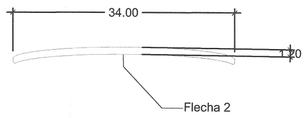

RESPALDO - PLANTA

Esc: 1/10

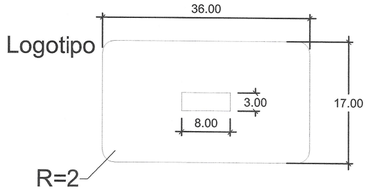

VISTA FRONTAL DEL RESPALDO

Esc: 1/10

Nota:
EN LA PARTE POSTERIOR DEL RESPALDAR DE POLIPROPILENO LLEVARA RETICULAS DE REFUERZO, CUYA DISTRIBUCION DEBERA SER DE ACUERDO A LA TRAMA INDICADA EN EL GRAFICO SUPERIOR, ASI MISMO EL POSTOR TIENE LA OPCION DE PRESENTAR UNA TRAMA SIMILAR CONSIDERANDO LA CANTIDAD DE ESTAS COMO MINIMO DE 09 RETICULAS, SIENDO DISTRIBUIDAS PROPORCIONALMENTE DE ACUERDO AL DETALLE. ESTAS RETICULAS DE REFUERZO TENDRAN COMO MINIMO DE PERALTE 12mm Y EL ESPESOR SERA DE 2 a 4mm.
DICHA PROPUESTA DEBE SER PRESENTADA CON EL SUSTENTO TECNICO DE CALCULO ESTRUCTURAL DEL RESPALDAR SUSCRITO POR UN ING. CIVIL O ING. MECANICO PARA SER EVALUADA Y APROBADA POR LA ENTIDAD.

LAS DIMENSIONES DE CADA SILLA DEPENDERÁN DEL GRADO Y/O SECCION A LA CUAL PERTENEZCAN Y ESTÁN ESPECIFICADAS EN LA RVM N°019-2023 - MINEDU

Valeria Valentina Jimenez Zarate
ARQUITECTA
CAP Nº 240662

GOBIERNO REGIONAL TUMBES

GOBIERNO REGIONAL
GERENCIA REGIONAL DE INFRAESTRUCTURA
SUB. GERENCIA DE ESTUDIOS

Gobernador Regional: ING. SEGISMUNDO CRUCES ORDINOLA
Gerencia General: ECON. WILMER BENITES PORRAS

PROYECTO:
MEJORAMIENTO Y AMPLIACION DEL SERVICIO DE EDUCACION PRIMARIA EN I.E. 009 ZOILA DELGADO DE QUINTANA DE CENTRO POBLADO EL RECREO DISTRITO DE TUMBES DE LA PROVINCIA DE TUMBES DEL DEPARTAMENTO DE TUMBES

V°B° Gerencia Regional de Infraestructura: ING. JAIRO GUERRERO TRONCOS
Aprobado sub. Gerencia de Estudios: ARQ. GLENDA ZAPATA CAYCHO

Plano:
DETALLES DE MOBILIARIO
SILLA PARA ESTUDIANTE (0.36m x 0.33m x 0.36m)

Arq. Profesional: ARQ. VALERIA JIMÉNEZ ZÁRATE
Cad:
Escala: INDICADA
Fecha: SET 2025
Lamina Nº: DM-01

DATUM: DATUM WGS 84
Topógrafo:
Departamento: TUMBES
Provincia: TUMBES
Distrito: TUMBES

ARMARIO PARA ADULTO (0.90m x 0.45m x 1.80m)

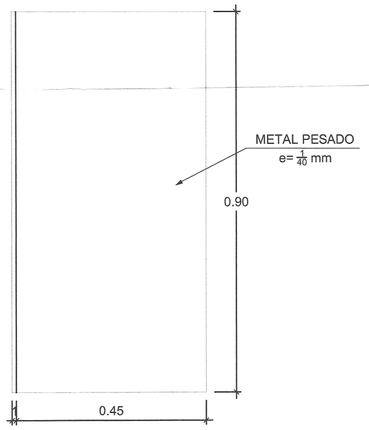

PLANTA
Esc.1/10

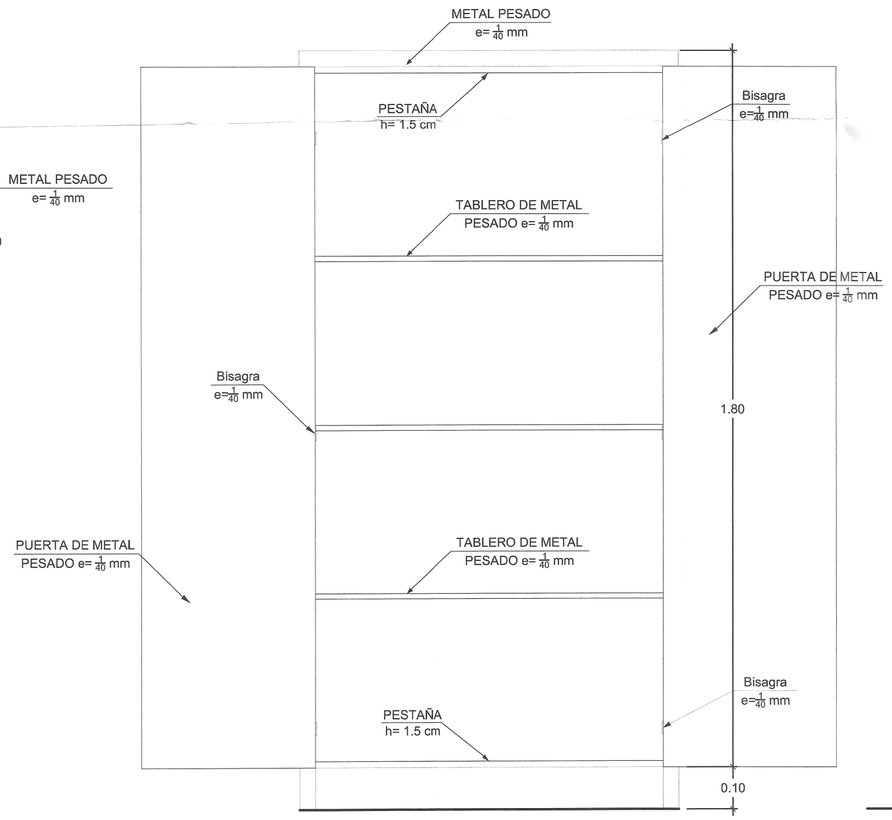

VISTA POSTERIOR
Esc.1/10

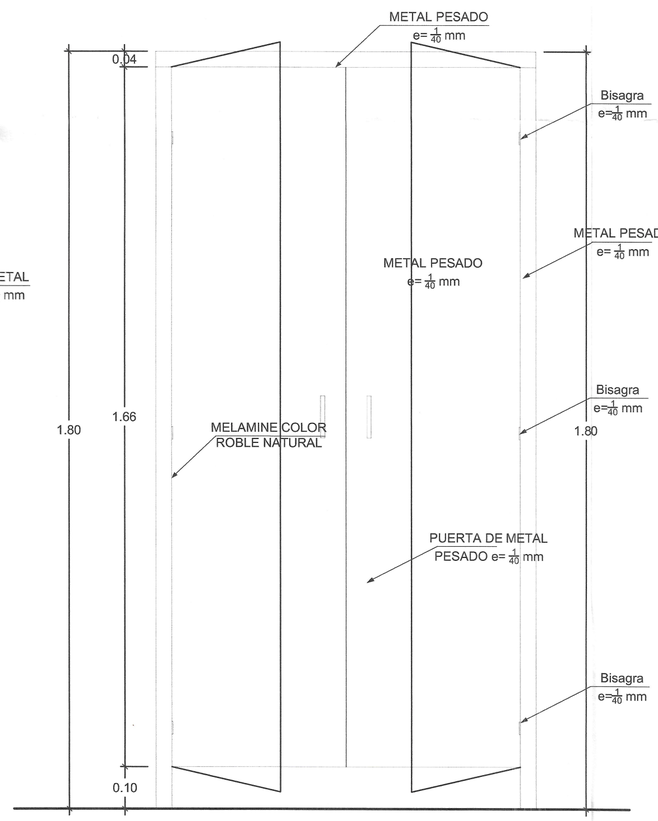

VISTA FRONTAL
Esc.1/10

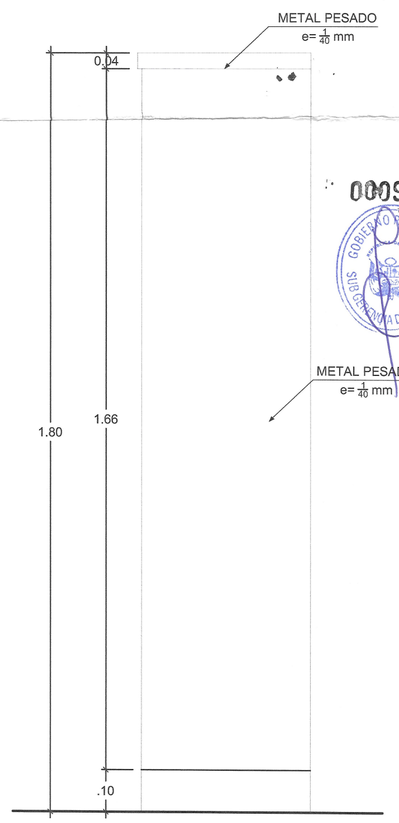

VISTA LATERAL
Esc.1/10

000991

GOBIERNO REGIONAL SUB GERENCIA DE ESTUDIOS

Valeria Valeguinal Jiménez Zarate
ARQUITECTA
CAP Nº 24066

GOBIERNO REGIONAL TUMBES

GOBIERNO REGIONAL
GERENCIA REGIONAL DE INFRAESTRUCTURA
SUB. GERENCIA DE ESTUDIOS

Gobernador Regional: ING. SEGISMUNDO CRUCES ORDINOLA
Gerencia General: ECON. WILMER BENITES PORRAS
VºBº Gerencia Regional de Infraestructura: ING. JAIRO GUERRERO TRONCOS
Aprobado sub. Gerencia de Estudios: ARQ. GLENDA ZAPATA CAYCHO

PROYECTO:
MEJORAMIENTO Y AMPLIACION DEL SERVICIO DE EDUCACION PRIMARIA EN I.E. 009 ZOILA DELGADO DE QUINTANA DE CENTRO POBLADO EL RECREO DISTRITO DE TUMBES DE LA PROVINCIA DE TUMBES DEL DEPARTAMENTO DE TUMBES

Plano:
DETALLES DE MOBILIARIO
ARMARIO PARA ADULTO (0.90mx0.45mx1.80m)

Arq. Profesional: ARQ. VALERIA JIMÉNEZ ZÁRATE
Cad:
Escala: INDICADA
Fecha: SET 2025
Lamina Nº: DM-02

DATUM: DATUM WGS 84
Topógrafo:
Departamento: TUMBES
Provincia: TUMBES
Distrito: TUMBES

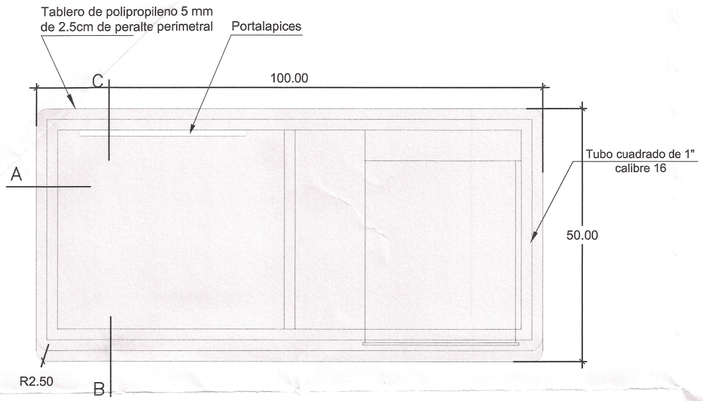

PLANTA
Esc.1/10

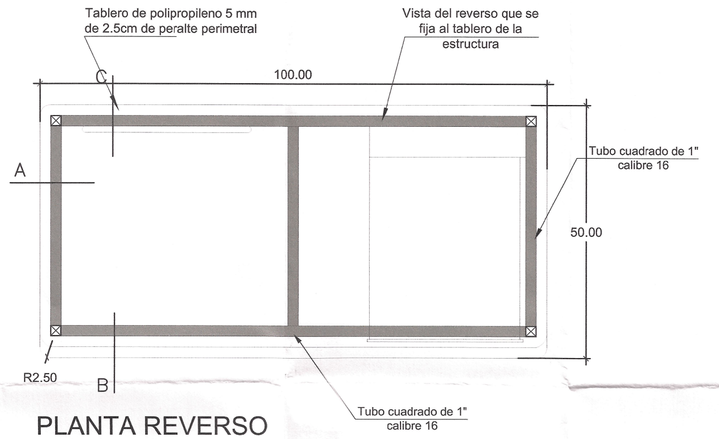

PLANTA REVERSO
Esc.1/10

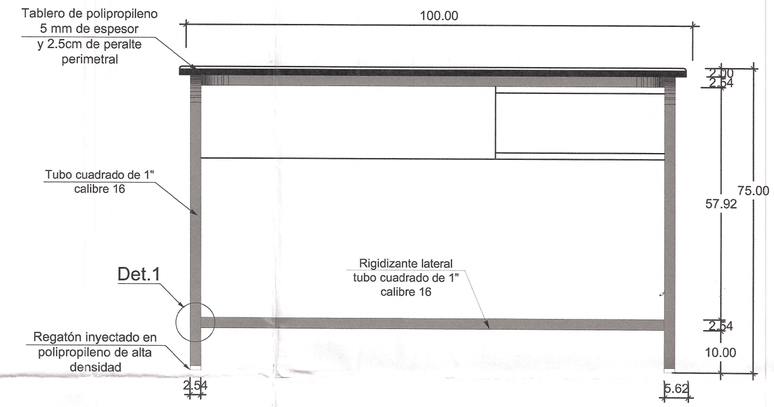

VISTA FRONTAL
Esc.1/10

000990

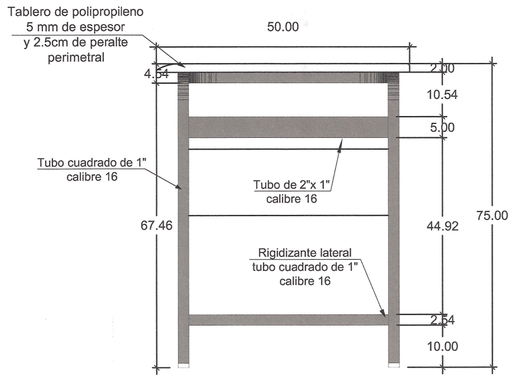

VISTA LATERAL
Esc.1/10

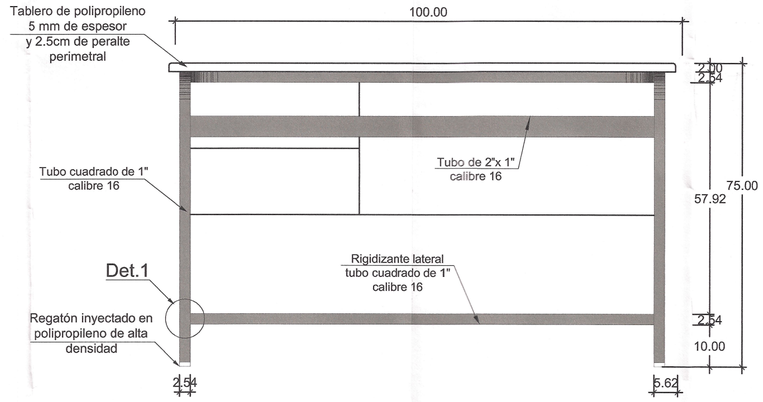

VISTA POSTERIOR
Esc.1/10



ISOMETRICO

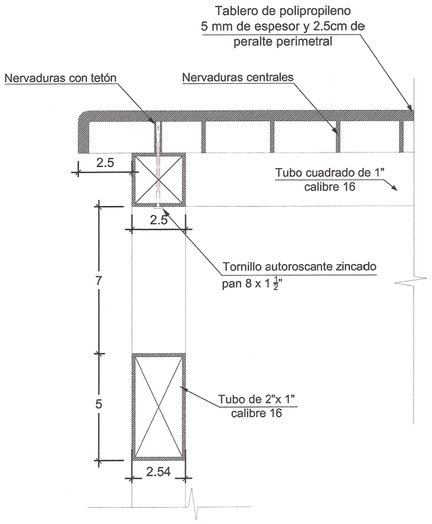

CORTE DETALLE A-A
Esc.1/10

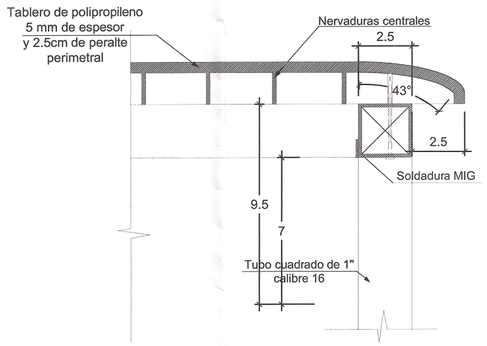

CORTE DETALLE B-B
Esc.1/10

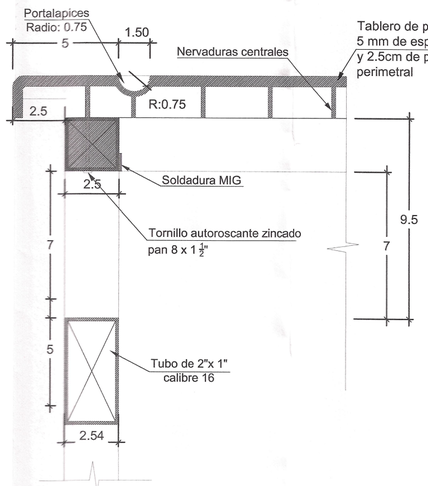

CORTE DETALLE C-C
Esc.1/10

DETALLE 1
Esc.1/10

SUJECION DE RIGIDIZANTE TRANSVERSAL BAJO A ESTRUCTURA DE LAS PATAS

Valeria Valentina Jiménez Zarate
ARQUITECTA
CAP Nº 24066

GOBIERNO REGIONAL TUMBES

GOBIERNO REGIONAL
GERENCIA REGIONAL DE INFRAESTRUCTURA
SUB. GERENCIA DE ESTUDIOS

Gobernador Regional: ING. SEGISMUNDO CRUCES ORDINOLA
Gerencia General: ECON. WILMER BENITES PORRAS
V°B° Gerencia Regional de Infraestructura: ING. JAIRO GUERRERO TRONCOS
Aprobado sub. Gerencia de Estudios: ARQ. GLENDA ZAPATA CAYCHO

PROYECTO:
MEJORAMIENTO Y AMPLIACION DEL SERVICIO DE EDUCACION PRIMARIA EN I.E. 009 ZOILA DELGADO DE QUINTANA DE CENTRO POBLADO EL RECREO DISTRITO DE TUMBES DE LA PROVINCIA DE TUMBES DEL DEPARTAMENTO DE TUMBES

Plano: DETALLES DE MOBILIARIO
ESCRITORIO INDIVIDUAL (1.00m x 0.50m x 0.75m)

Arq. Profesional: ARQ. VALERIA JIMÉNEZ ZÁRATE
Cád:
Escala: INDICADA
Fecha: SET 2025
Lamina Nº: DM-03

DATUM: DATUM WGS 84
Topógrafo:
Departamento: TUMBES
Provincia: TUMBES
Distrito: TUMBES

CREDENZA (1.20m x 0.40m x 0.75m)



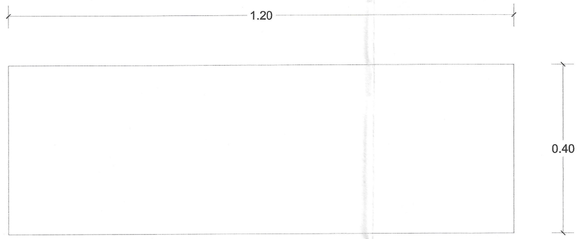

PLANTA
Esc.1/10

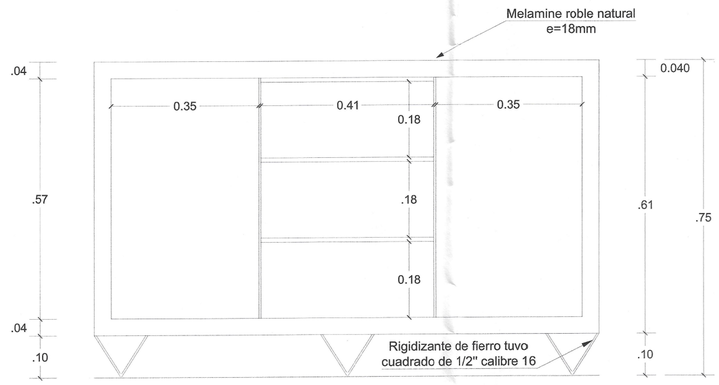

ELEVACION FRONTAL
Esc.1/10

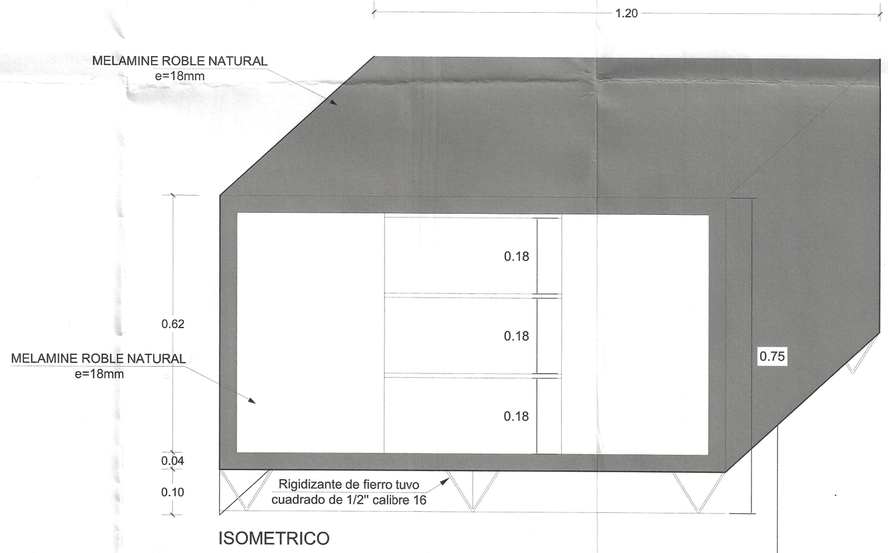

ISOMETRICO

MELAMINA COLOR ROBLE NATURAL EN AMBAS CARAS
DE 18MM. REPISAS INTERMEDIAS
CONFIGURABLE PARA ESCRITORIO.
PUERTAS EN LA PARTES LATERLES CON CERRADURAS

000989

GOBIERNO REGIONAL SUB GERENCIA DE ESTUDIOS

Valeria Valentina Jiménez Zarate
ARQUITECTA
CAP Nº 24066

GOBIERNO REGIONAL TUMBES			
GOBIERNO REGIONAL GERENCIA REGIONAL DE INFRAESTRUCTURA SUB. GERENCIA DE ESTUDIOS		Gobernador Regional: ING. SEGISMUNDO CRUCES ORDINOLA	
		Gerencia General: ECON. WILMER BENITES PORRAS	
PROYECTO: MEJORAMIENTO Y AMPLIACION DEL SERVICIO DE EDUCACION PRIMARIA EN I.E. 009 ZOILA DELGADO DE QUINTANA DE CENTRO POBLADO EL RECREO DISTRITO DE TUMBES DE LA PROVINCIA DE TUMBES DEL DEPARTAMENTO DE TUMBES		V°B° Gerencia Regional de Infraestructura: ING. JAIRO GUERRERO TRONCOS	
		Aprobado sub. Gerencia de Estudios: ARQ. GLENDA ZAPATA CAYCHO	
Plano: DETALLES DE MOBILIARIO CREDENZA (1.20m x 0.40 x 0.75m)		Arq. Profesional: ARQ. VALERIA JIMÉNEZ ZÁRATE	Cad:
		Escala: INDICADA	Fecha: SET 2025
DATUM: DATUM WGS 84	Topógrafo:	Departamento: TUMBES	Provincia: TUMBES
		Distrito: TUMBES	Lamina Nº: DM-04

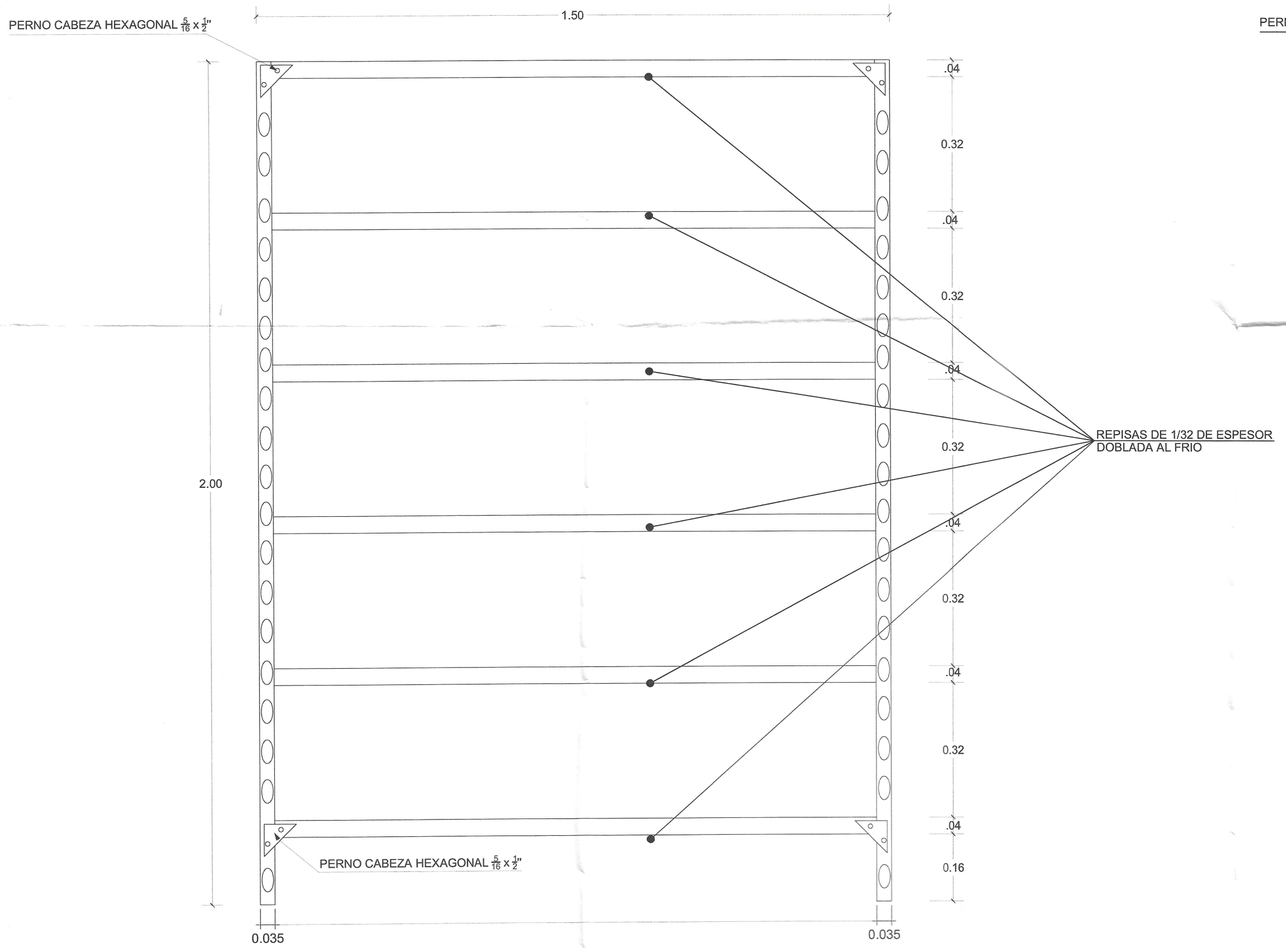

VISTA FRONTAL
Esc.1/10

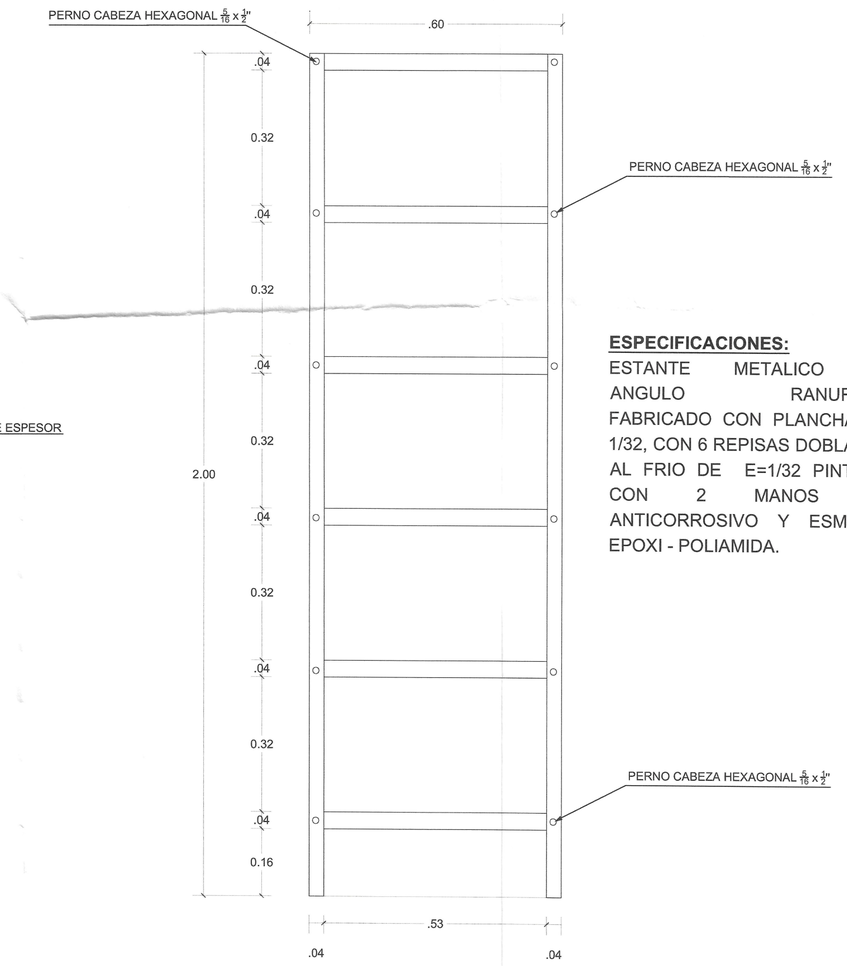

VISTA LATERAL
Esc.1/10

ESPECIFICACIONES:

ESTANTE METALICO DE ANGULO RANURADO FABRICADO CON PLANCHA DE 1/32, CON 6 REPISAS DOBLADAS AL FRIO DE E=1/32 PINTADO CON 2 MANOS DE ANTICORROSIVO Y ESMALTE EPOXI - POLIAMIDA.

00988

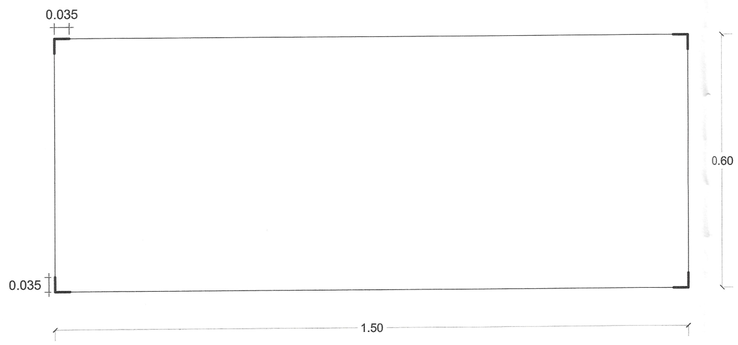

PLANTA
Esc.1/10

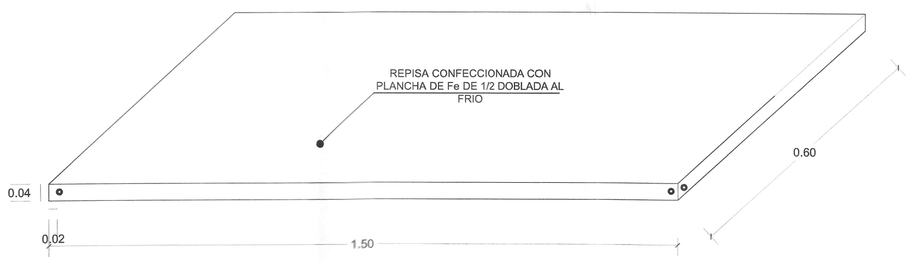

Valeria Valentina Jiménez Zarate
ARQUITECTA
CAP Nº 24066

GOBIERNO REGIONAL TUMBES

GOBIERNO REGIONAL
GERENCIA REGIONAL DE INFRAESTRUCTURA
SUB. GERENCIA DE ESTUDIOS

Gobernador Regional: ING. SEGISMUNDO CRUCES ORDINOLA
Gerencia General: ECON. WILMER BENITES PORRAS
V°B° Gerenda Regional de Infraestructura: ING. JAIRO GUERRERO TRONCOS
Aprobado sub. Gerencia de Estudios: ARQ. GLENDA ZAPATA CAYCHO

PROYECTO:
MEJORAMIENTO Y AMPLIACION DEL SERVICIO DE EDUCACION PRIMARIA EN I.E. 009 ZOILA DELGADO DE QUINTANA DE CENTRO POBLADO EL RECREO DISTRITO DE TUMBES DE LA PROVINCIA DE TUMBES DEL DEPARTAMENTO DE TUMBES

Plano:
DETALLES DE MOBILIARIO
ANAQUEL DE ACERO INOXIDABLE

Arq. Profesional: ARQ. VALERIA JIMÉNEZ ZÁRATE
Cad:
Escala: INDICADA
Fecha: SET 2025
Lamina Nº: DM-05

DATUM: DATUM WGS 84
Topógrafo:
Departamento: TUMBES
Provincia: TUMBES
Distrito: TUMBES

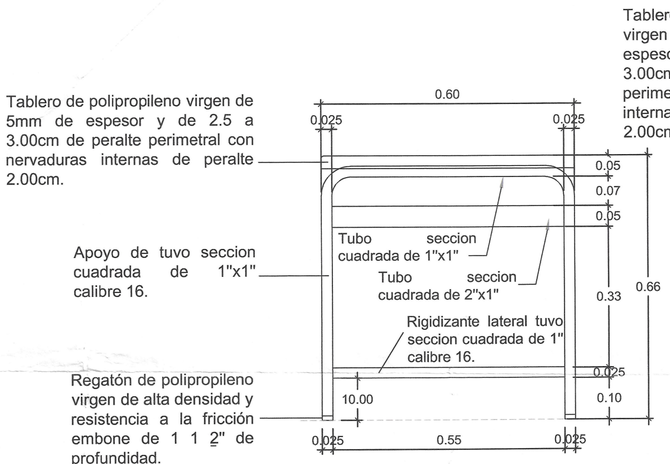

VISTA POSTERIOR
Esc: 1/10

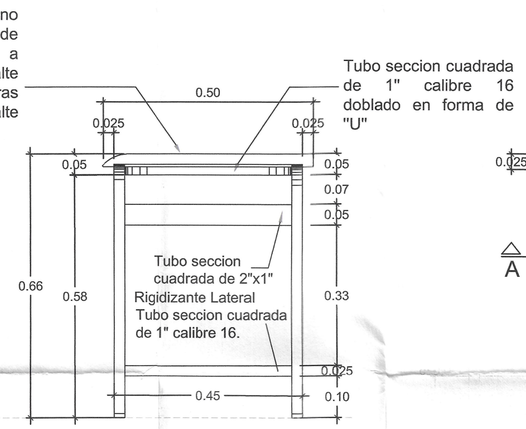

VISTA LATERAL
Esc: 1/10

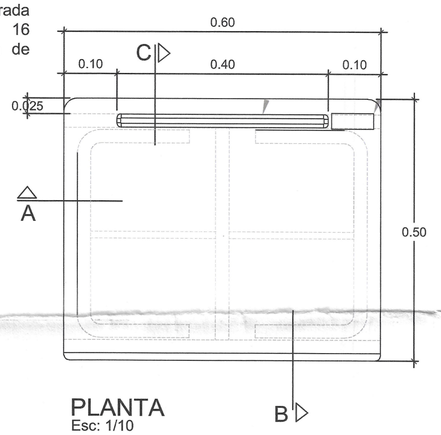

PLANTA
Esc: 1/10

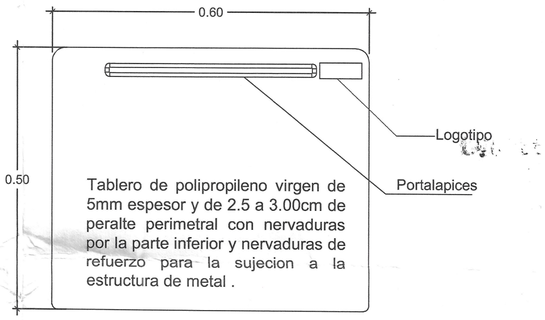

VISTA SUPERIOR DEL TABLERO
Esc: 1/10

000987

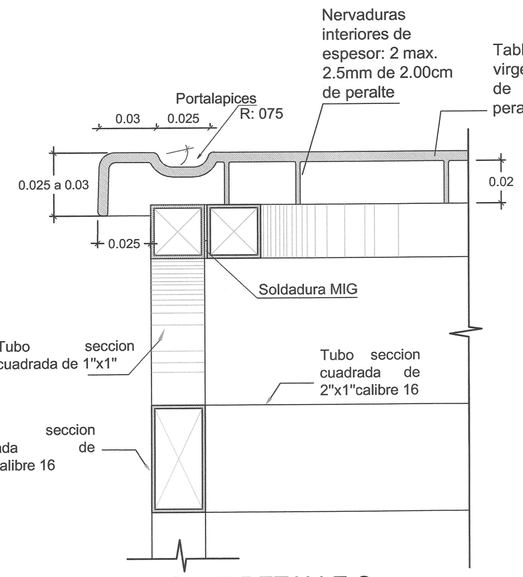

CORTE DETALLE C
Esc: 1/10

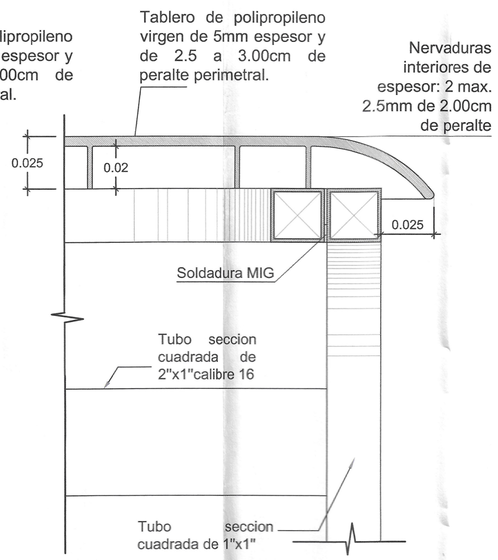

CORTE DETALLE B
Esc: 1/10

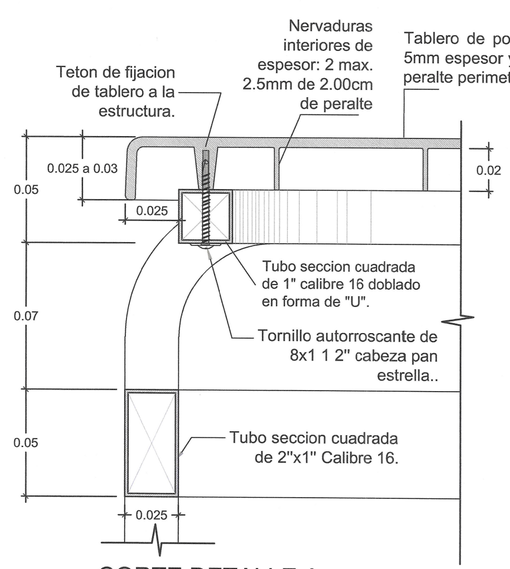

CORTE DETALLE A
Esc: 1/10

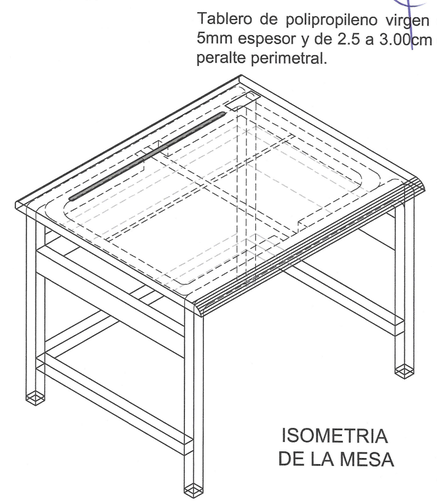

ISOMETRIA
DE LA MESA

Nota:
-TODOS LOS ELEMENTOS METALICOS SOLDADOS ENTRE SI, LLEVAN CORDON DE SOLDADURA CONTINUO DE 1" COMO MINIMO, SALVO AQUELLOS ELEMENTOS DE SECCION MENOR A 1" EN LOS QUE EL CORDON SERÁ A LO LARGO DEL PERIMETRO; ASIMISMO SE DEBERÁ MASILLAR Y ESMERILAR LOS ELEMENTOS METALICOS, SI SE REQUIERE.
-NO DEJAR ESPACIOS VACIOS ENTRE O EN LOS ELEMENTOS METALICOS.
-NO SE ACEPTA NINGUNA TOLERANCIA EN LOS CALIBRES DE LOS MATERIALES A UTILIZAR.
-LOS TUBOS SON DE CALIBRE 16 EQUIVALENTE A 1.5mm DE ESPESOR.
-LOS BORDES DEBEN SER REDONDEADOS, LA TEXTURA ANTIDESLIZANTE, SUAVE AL CONTACTO. EL ACABADO DE ESTRUCTURA METALICA DEBERÁ CORRESPONDER A LA INDICADA EN LA NTP 260.015 (6.3.2 ACABADO)
-CON APLICACION DE ADITIVO PARA PROTECCION UV Y ADITIVO ANTIFLAMA.

SE ACEPTARA UNA TOLERANCIA DE +/-10MM EN LAS MEDIDAS GENERALES DEL BIEN.

LAS DIMENSIONES DE CADA MESA DEPENDERÁN DEL GRADO Y/O SECCION A LA CUAL PERTENEZCAN Y ESTÁN ESPECIFICADAS EN LA RVM N°019-2023 - MINEDU

Valeria Valentina Jiménez Zarate
ARQUITECTA
CAP Nº 24066

GOBIERNO REGIONAL TUMBES

GOBIERNO REGIONAL
GERENCIA REGIONAL DE INFRAESTRUCTURA
SUB. GERENCIA DE ESTUDIOS

Gobernador Regional: ING. SEGISMUNDO CRUCES ORDINOLA
Gerencia General: ECON. WILMER BENITES PORRAS
V°B° Gerencia Regional de Infraestructura: ING. JAIRO GUERRERO TRONCOS
Aprobado sub. Gerencia de Estudios: ARQ. GLENDA ZAPATA CAYCHO

PROYECTO:
MEJORAMIENTO Y AMPLIACION DEL SERVICIO DE EDUCACION PRIMARIA EN I.E. 009 ZOILA DELGADO DE QUINTANA DE CENTRO POBLADO EL RECREO DISTRITO DE TUMBES DE LA PROVINCIA DE TUMBES DEL DEPARTAMENTO DE TUMBES

Plano:
DETALLES DE MOBILIARIO
MESA DE TRABAJO (0.50m x 0.60 x 0.66m)

Arq. Profesional: ARQ. VALERIA JIMÉNEZ ZÁRATE
Cad:
Escala: INDICADA
Fecha: SET 2025
Lamina Nº: DM-06

DATUM: DATUM WGS 84
Topógrafo: ———
Departamento: TUMBES
Provincia: TUMBES
Distrito: TUMBES

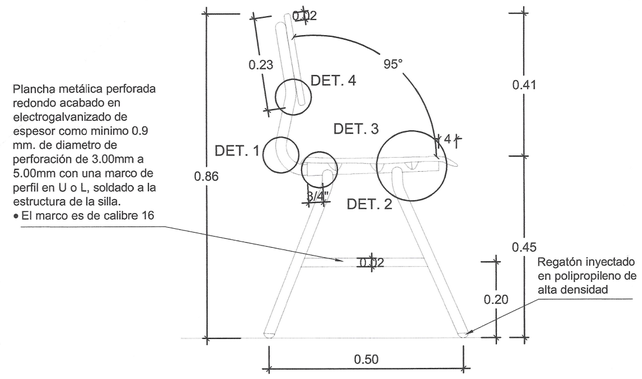

VISTA LATERAL
Esc.1/10

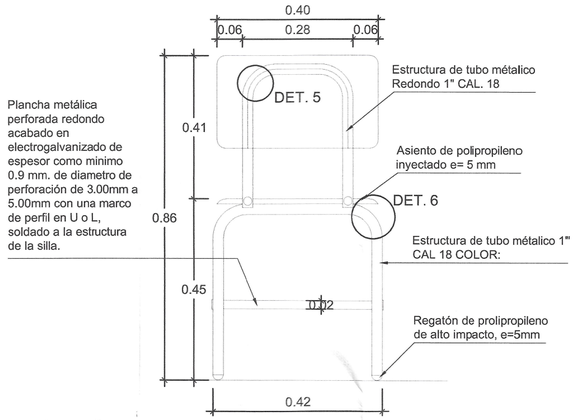

VISTA FRONTAL
Esc.1/10

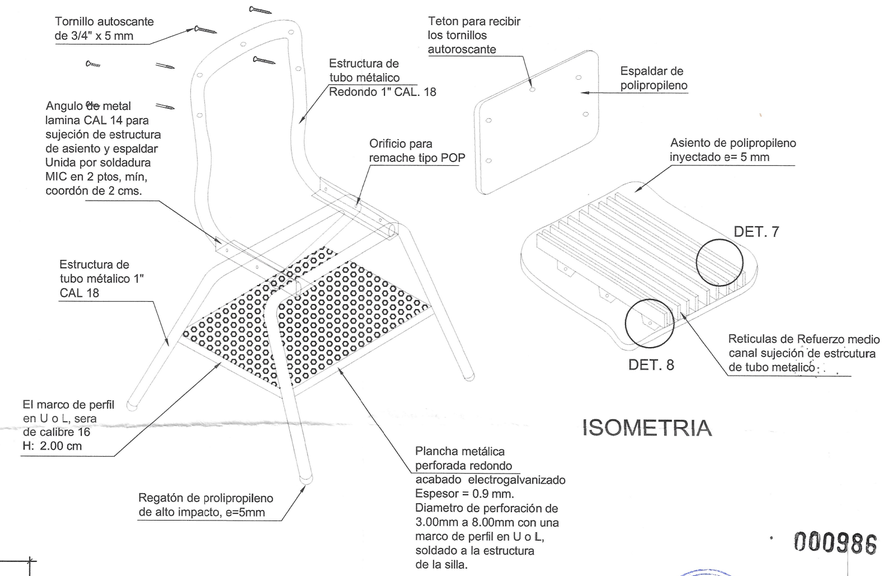

ISOMETRIA

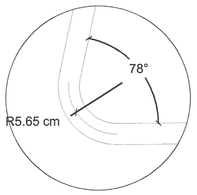

DETALLE 1

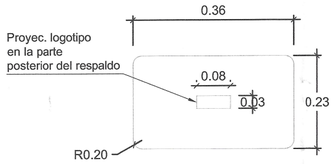

VISTA FRONTAL DEL RESPALDO
Esc.1/10
(en centímetros)

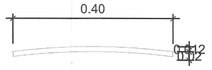

PLANTA DEL RESPALDO

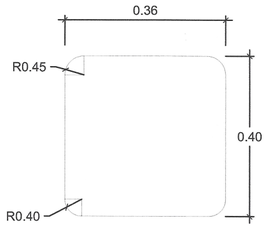

ASIENTO - PLANTA
Esc.1/10

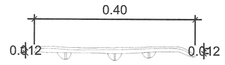

ASIENTO - VISTA LATERAL
Esc.1/10

000986

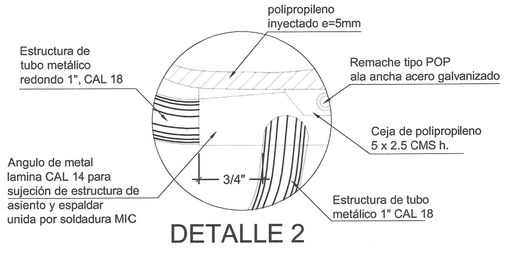

DETALLE 2

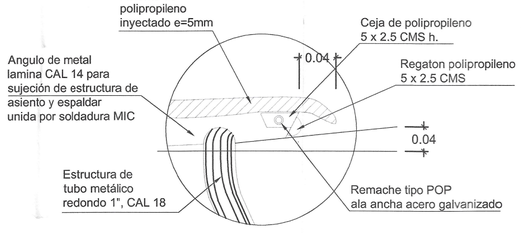

DETALLE 3

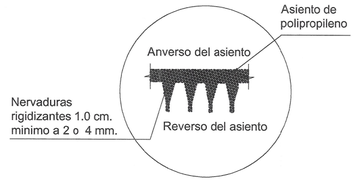

DETALLE 7

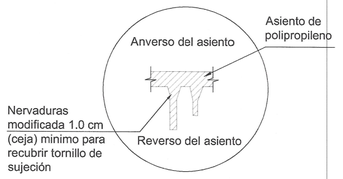

DETALLE 8

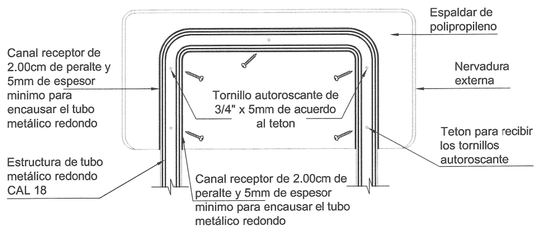

EN LA PARTE POSTERIOR DEL RESPALDAR DE POLIPROPILENO LLEVARA RETICULAS DE REFUERZO CUYA DISTRIBUCIÓN (RADIAL, PERPENDICULAR, DIAGONAL, ETC.) SERA PROPUESTO POR EL PROVEEDOR, Y LA CANTIDAD DE ESTAS SERA COMO MINIMO DE 08 RETICULAS, SIENDO DISTRIBUIDAS PROPORCIONALMENTE (DEBIDAMENTE SUSTENTADA LA RESISTENCIA DEL RESAPALDAR)

ESTAS RETICULAS DE REFUERZO TENDRAN 1.5 cm COMO MINIMO DE PERALTE Y 5mm. DE ESPESOR

EN LAS DIMENSIONES DEL POLIPROPILENO NO HAY TOLERANCIA

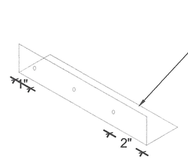

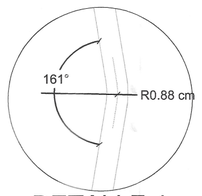

DETALLE 4

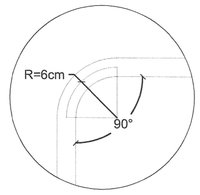

DETALLE 5

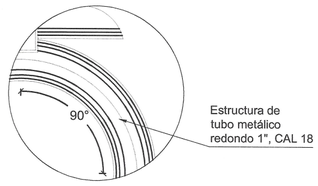

DETALLE 6

NOTA: Tubos de calibre 16 equivale a 1.5 mm de espesor.

Valeria Valentina Jiménez Zarate
ARQUITECTA
CAP Nº 24066

GOBIERNO REGIONAL TUMBES

GOBIERNO REGIONAL
GERENCIA REGIONAL DE INFRAESTRUCTURA
SUB. GERENCIA DE ESTUDIOS

Gobernador Regional: ING. SEGISMUNDO CRUCES ORDINOLA
Gerencia General: ECON. WILMER BENITES PORRAS
V°B° Gerencia Regional de Infraestructura: ING. JAIRO GUERRERO TRONCOS
Aprobado sub. Gerencia de Estudios: ARQ. GLENDA ZAPATA CAYCHO

PROYECTO:
MEJORAMIENTO Y AMPLIACION DEL SERVICIO DE EDUCACION PRIMARIA EN I.E. 009 ZOILA DELGADO DE QUINTANA DE CENTRO POBLADO EL RECREO DISTRITO DE TUMBES DE LA PROVINCIA DE TUMBES DEL DEPARTAMENTO DE TUMBES

Plano:
DETALLES DE MOBILIARIO
SILLA PARA ADULTO (0.36mx0.40mx045m)

Arq. Profesional: ARQ. VALERIA JIMÉNEZ ZÁRATE
Cad:
Escala: INDICADA
Fecha: SET 2025
Lamina Nº: DM-07

DATUM: DATUM WGS 84
Topógrafo: ----------
Departamento: TUMBES
Provincia: TUMBES
Distrito: TUMBES

ESTANTE 05 DIVISIONES (0.80m x 0.30m x 1.80m)

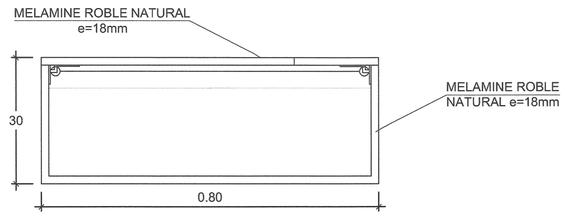

PLANTA
Esc.1/10

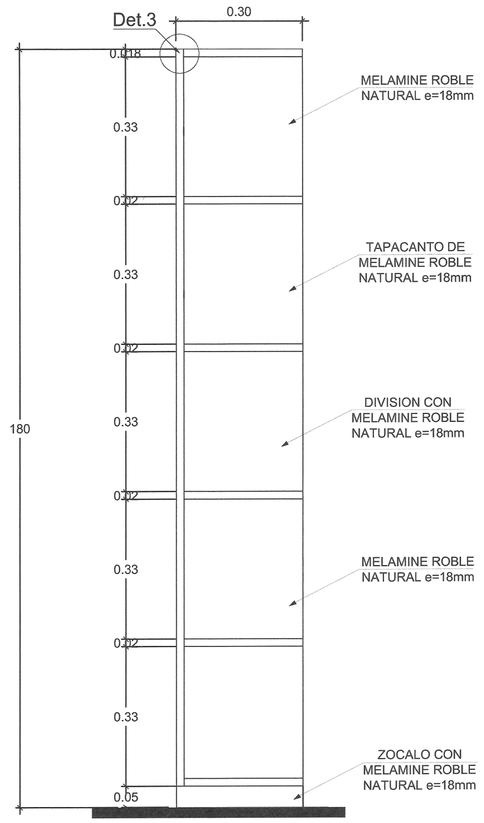

VISTA LATERAL
Esc.1/10

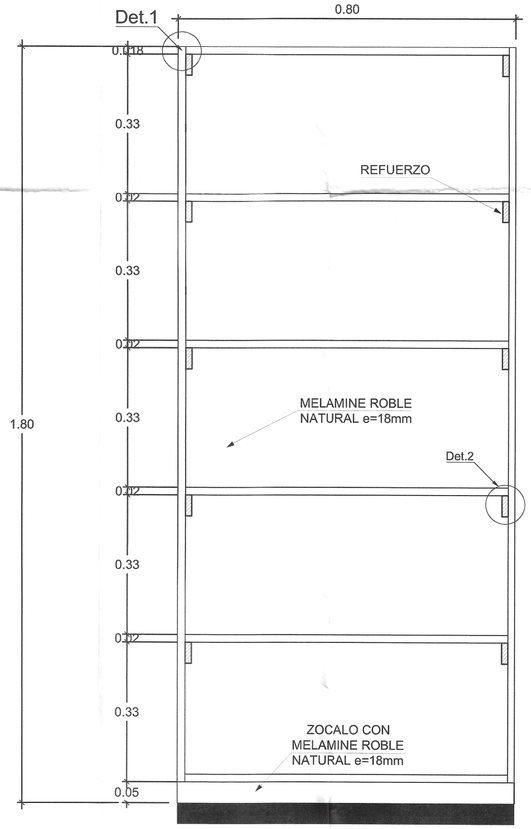

VISTA FRONTAL
Esc.1/10

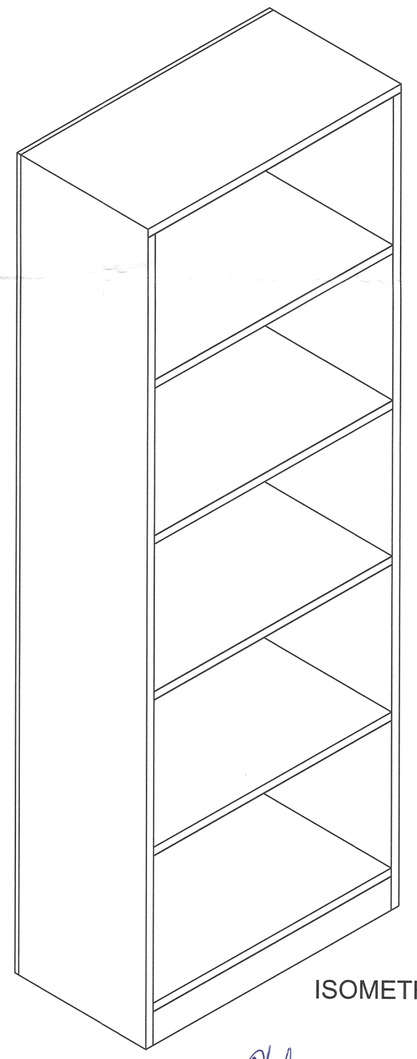

ISOMETRICO

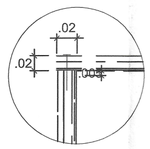

DETALLE 1
Esc.1/5

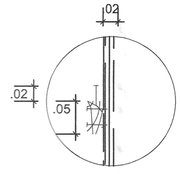

DETALLE 2
Esc.1/5

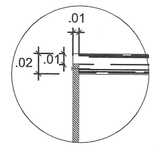

DETALLE 3
Esc.1/5

000985

GOBIERNO REGIONAL TUMBES
SUB GERENCIA DE ESTUDIOS

Valeria Valentina Jiménez Zarate
ARQUITECTA
CAP N° 24066

GOBIERNO REGIONAL TUMBES			
GOBIERNO REGIONAL GERENCIA REGIONAL DE INFRAESTRUCTURA SUB. GERENCIA DE ESTUDIOS		Gobernador Regional: ING. SEGISMUNDO CRUCES ORDINOLA	
		Gerencia General: ECON. WILMER BENITES PORRAS	
PROYECTO: MEJORAMIENTO Y AMPLIACION DEL SERVICIO DE EDUCACION PRIMARIA EN I.E. 009 ZOILA DELGADO DE QUINTANA DE CENTRO POBLADO EL RECREO DISTRITO DE TUMBES DE LA PROVINCIA DE TUMBES DEL DEPARTAMENTO DE TUMBES		VºBº Gerenca Regional de Infraestructura: ING. JAIRO GUERRERO TRONCOS	
		Aprobado sub. Gerencia de Estudios: ARQ. GLENDA ZAPATA CAYCHO	
Plano: DETALLES DE MOBILIARIO ESTANTE 5 DIVISIONES (0.80m x 0.30m x 1.80m)		Arq. Profesional: ARQ. VALERIA JIMÉNEZ ZÁRATE	Cad:
		Escala: INDICADA	Fecha: SET 2025
			Lamina Nº: DM-08
DATUM: DATUM WGS 84	Topógrafo:	Departamento: TUMBES	Provincia: TUMBES / Distrito: TUMBES

MESA DE REUNIONES (2.00m x 1.00m x 0.75m)

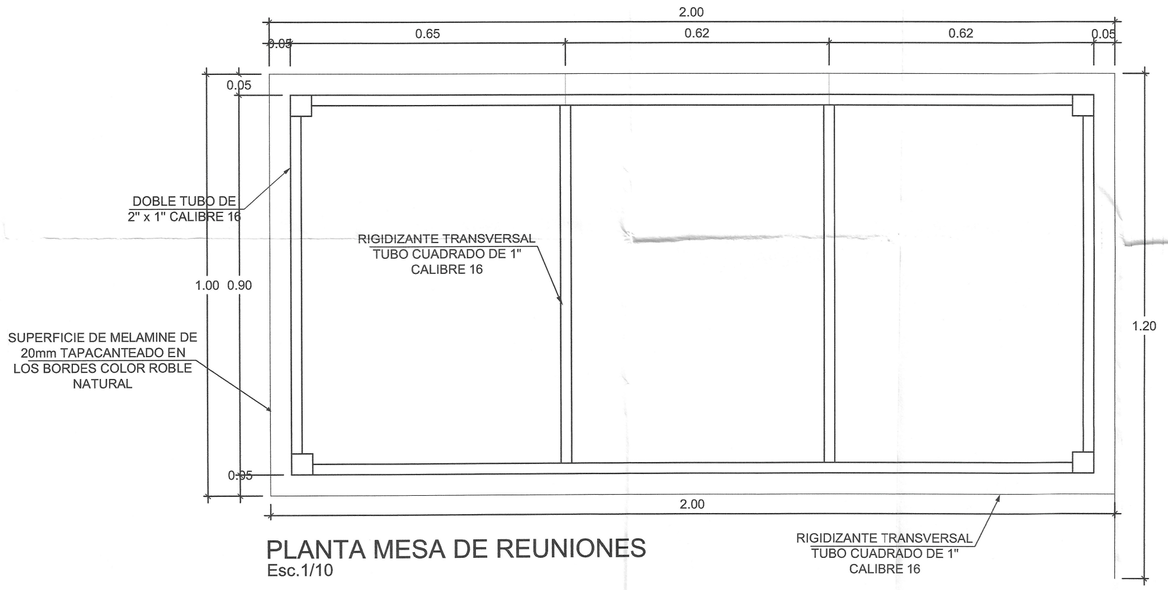

PLANTA MESA DE REUNIONES
Esc.1/10

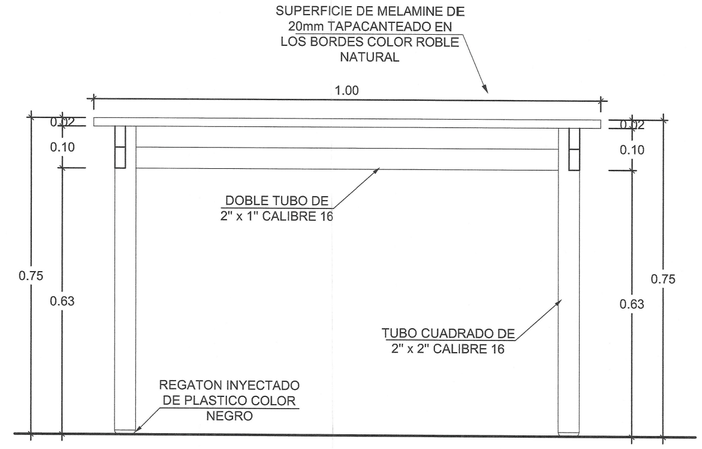

VISTA LATERAL
Esc.1/10

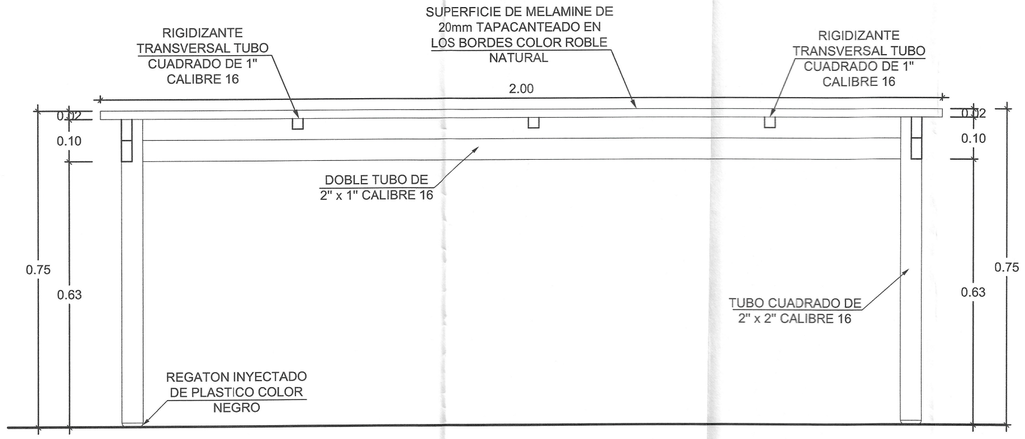

VISTA FRONTAL
Esc.1/10

N° 000984

GOBIERNO REGIONAL TUMBES
SUB GERENCIA DE ESTUDIOS

Valeria Valentina Jiménez Zarate
ARQUITECTA
CAP Nº 24066

GOBIERNO REGIONAL TUMBES

GOBIERNO REGIONAL
GERENCIA REGIONAL DE INFRAESTRUCTURA
SUB. GERENCIA DE ESTUDIOS

Gobernador Regional: ING. SEGISMUNDO CRUCES ORDINOLA
Gerencia General: ECON. WILMER BENITES PORRAS
V°B° Gerencia Regional de Infraestructura: ING. JAIRO GUERRERO TRONCOS
Aprobado sub. Gerencia de Estudios: ARQ. GLENDA ZAPATA CAYCHO

PROYECTO:
MEJORAMIENTO Y AMPLIACION DEL SERVICIO DE EDUCACION PRIMARIA EN I.E. 009 ZOILA DELGADO DE QUINTANA DE CENTRO POBLADO EL RECREO DISTRITO DE TUMBES DE LA PROVINCIA DE TUMBES DEL DEPARTAMENTO DE TUMBES

Plano:
DETALLES DE MOBILIARIO
MESA DE REUNIONES (2.00m x 1.00m x 0.75m)

Arq. Profesional: ARQ. VALERIA JIMÉNEZ ZÁRATE
Clad:
Escala: INDICADA
Fecha: SET 2025
Lamina N°: DM-09

DATUM: DATUM WGS 84
Topógrafo:
Departamento: TUMBES
Provincia: TUMBES
Distrito: TUMBES

MESA RECTANGULAR PARA ADULTO (1.00m x 0.60m x 0.75m)

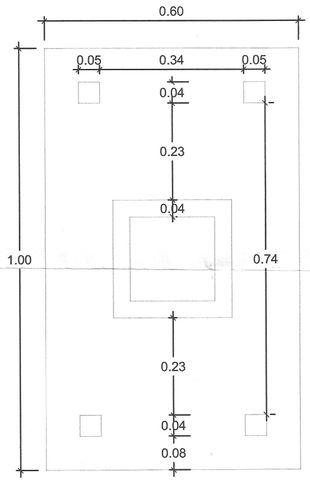

PLANTA MESA DE REUNIONES
Esc.1/10

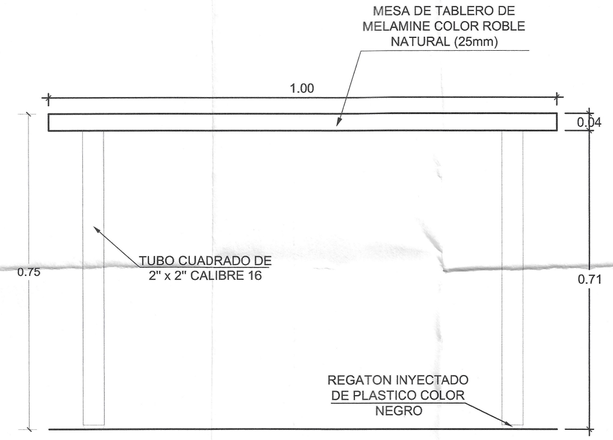

VISTA FRONTAL
Esc.1/10

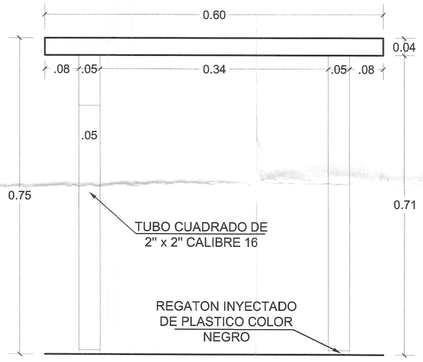

VISTA LATERAL
Esc.1/10

000983

ESCRITORIO INDIVIDUAL (1.00m x 0.50m x 0.75m)

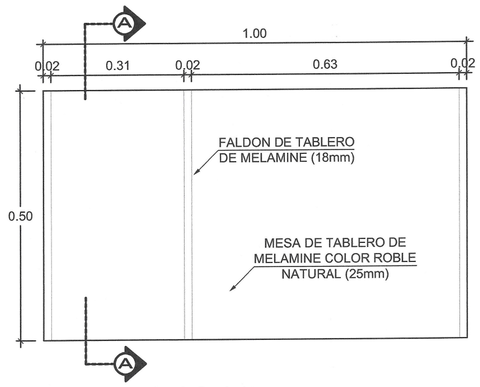

PLANTA (ESC-A1)
Esc.1/10

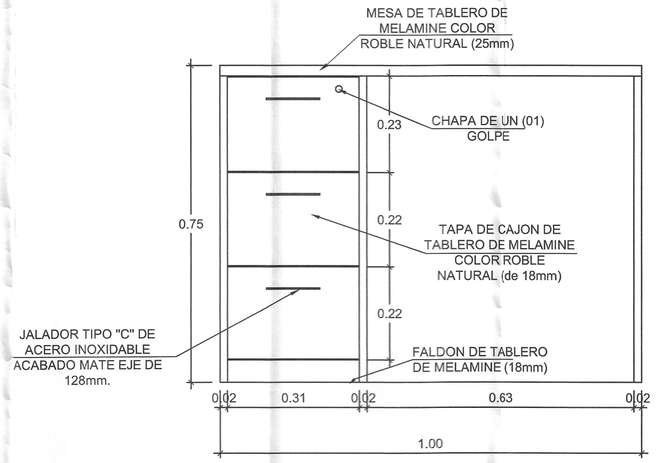

ELEVACION FRONTAL (ESC-A1)
Esc.1/10

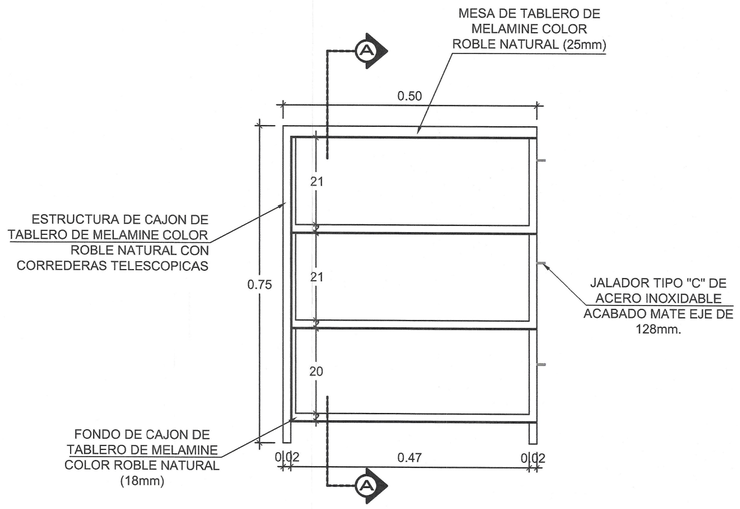

CORTE A-A" (ESC-A1)
Esc.1/10

Valeria Valentina Jiménez Zarate
ARQUITECTA
CAP N° 24066

GOBIERNO REGIONAL TUMBES

GOBIERNO REGIONAL
GERENCIA REGIONAL DE INFRAESTRUCTURA
SUB. GERENCIA DE ESTUDIOS

Gobernador Regional: ING. SEGISMUNDO CRUCES ORDINOLA
Gerencia General: ECON. WILMER BENITES PORRAS
V°B° Gerencia Regional de Infraestructura: ING. JAIRO GUERRERO TRONCOS
Aprobado sub. Gerencia de Estudios: ARQ. GLENDA ZAPATA CAYCHO

PROYECTO:
MEJORAMIENTO Y AMPLIACION DEL SERVICIO DE EDUCACION PRIMARIA EN I.E. 009 ZOILA DELGADO DE QUINTANA DE CENTRO POBLADO EL RECREO DISTRITO DE TUMBES DE LA PROVINCIA DE TUMBES DEL DEPARTAMENTO DE TUMBES

Plano:
DETALLES DE MOBILIARIO
ESCRITORIO INDIVIDUAL Y MESA DE TRABAJO

Arq. Profesional: ARQ. VALERIA JIMÉNEZ ZÁRATE
Cad:
Escala: INDICADA
Fecha: SET 2025
Lamina N°: DM-10

DATUM: DATUM WGS 84
Topógrafo:
Departamento: TUMBES
Provincia: TUMBES
Distrito: TUMBES